
LEGENDA

Terreno Naturale (prima dell'intervento) desunto da C.T.R. e rilievo strumentale

Andamento del Terreno Sistemato a Progetto


## Sezione G–G' _ scala 1:500

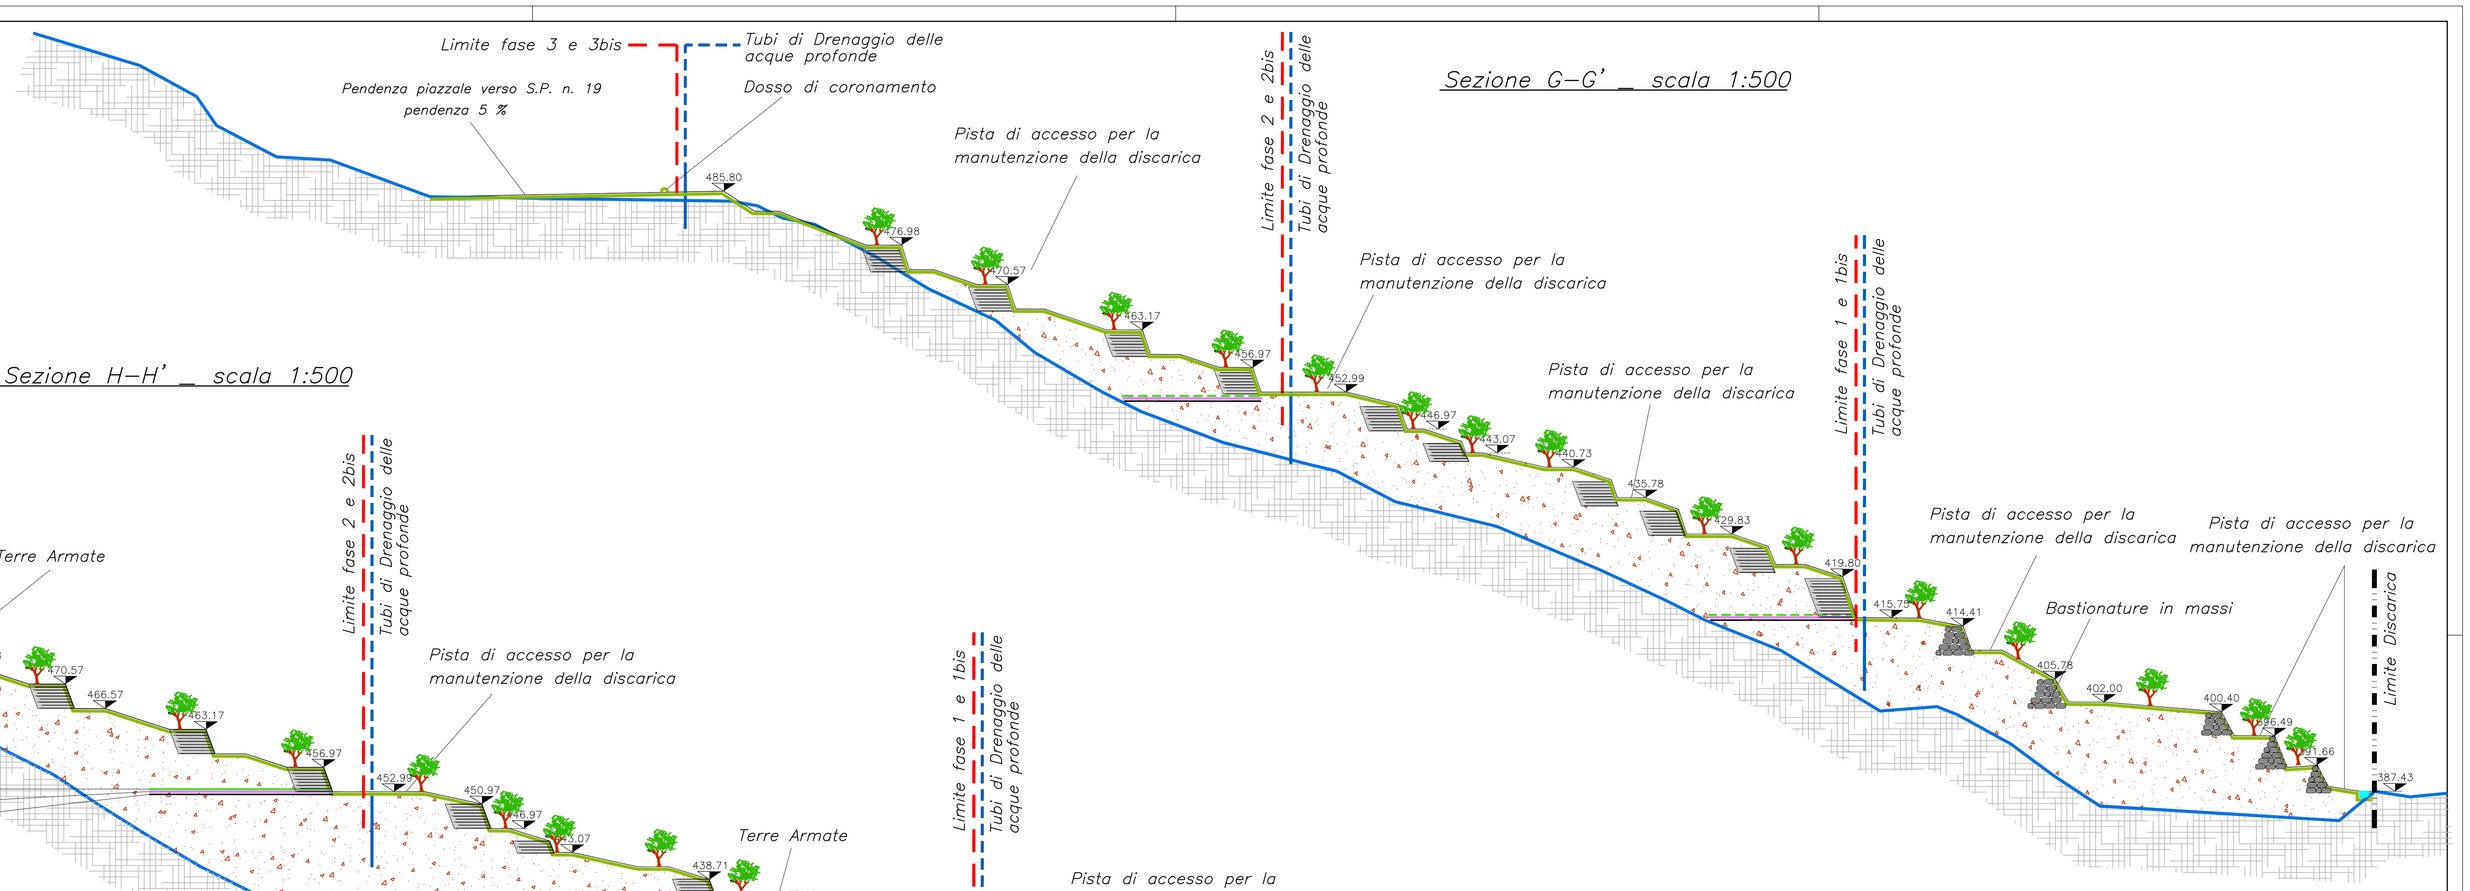



## Sezione H–H' _ scala 1:500





## Sezione I–I' _ scala 1:500

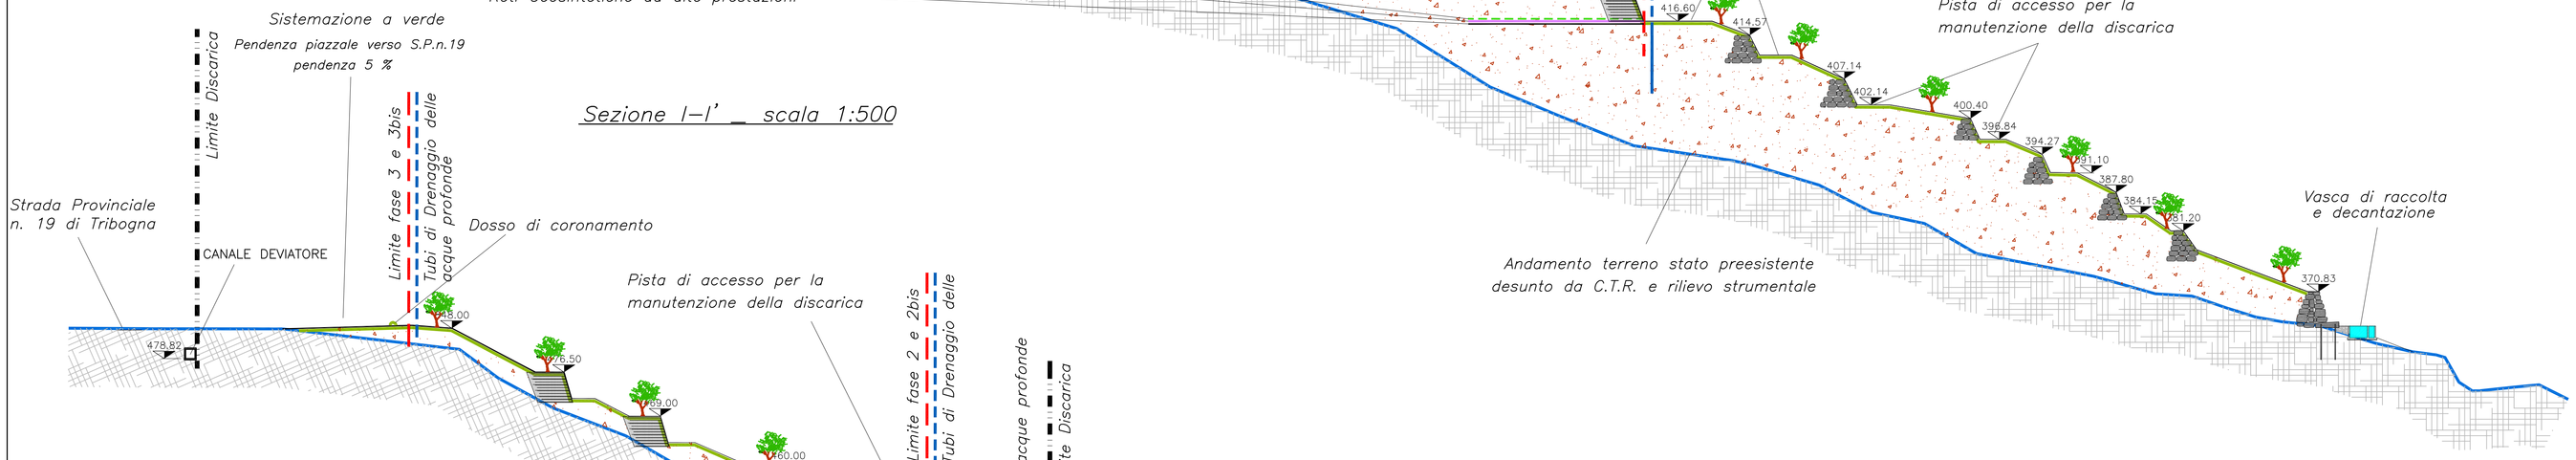



## Sezione M–M' _ scala 1:500

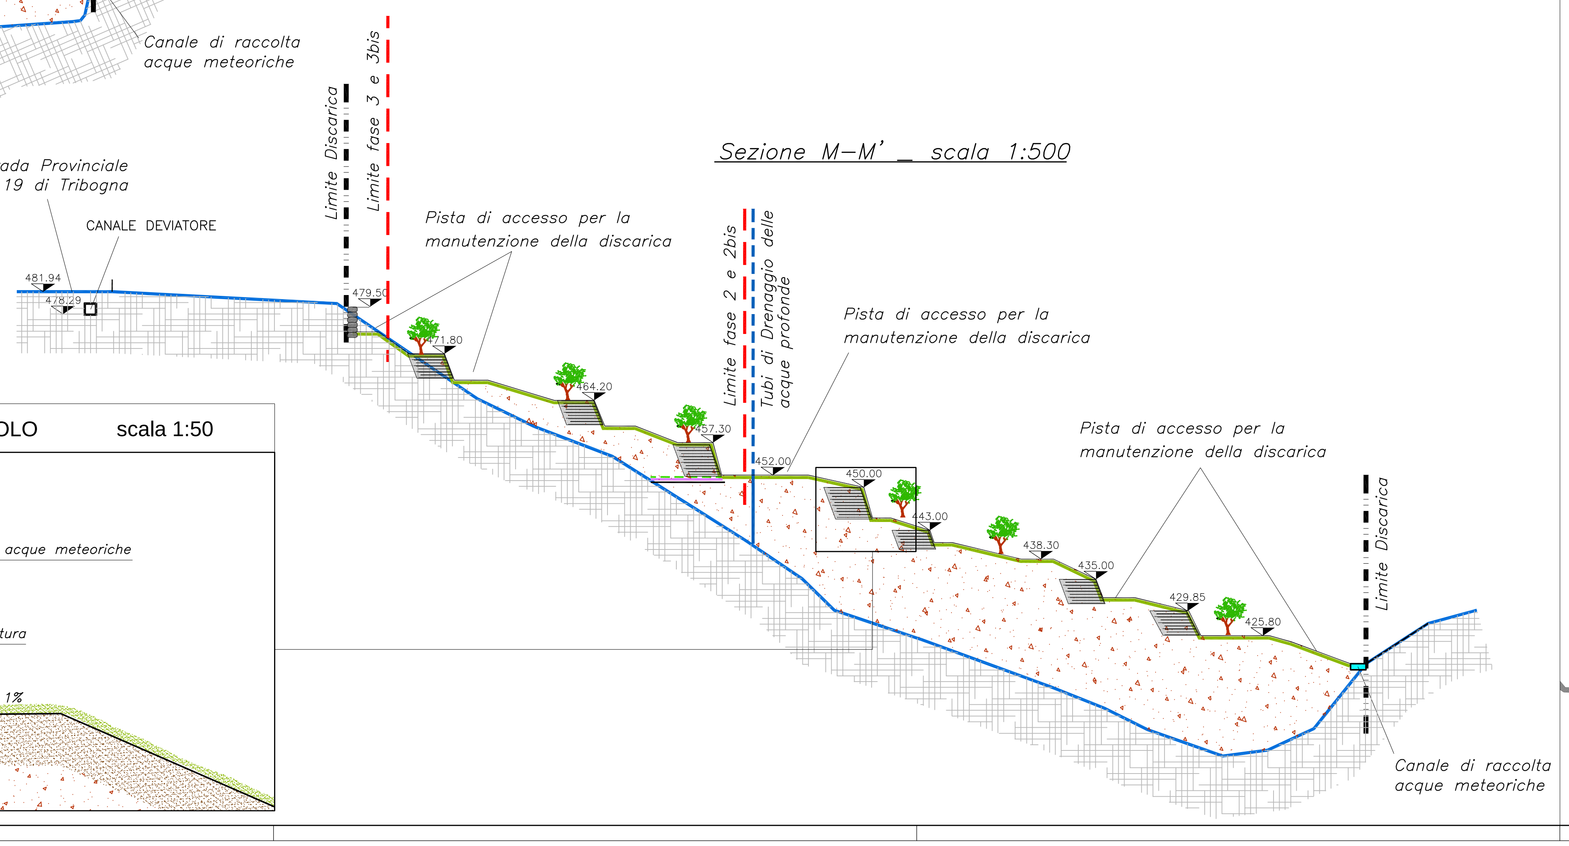

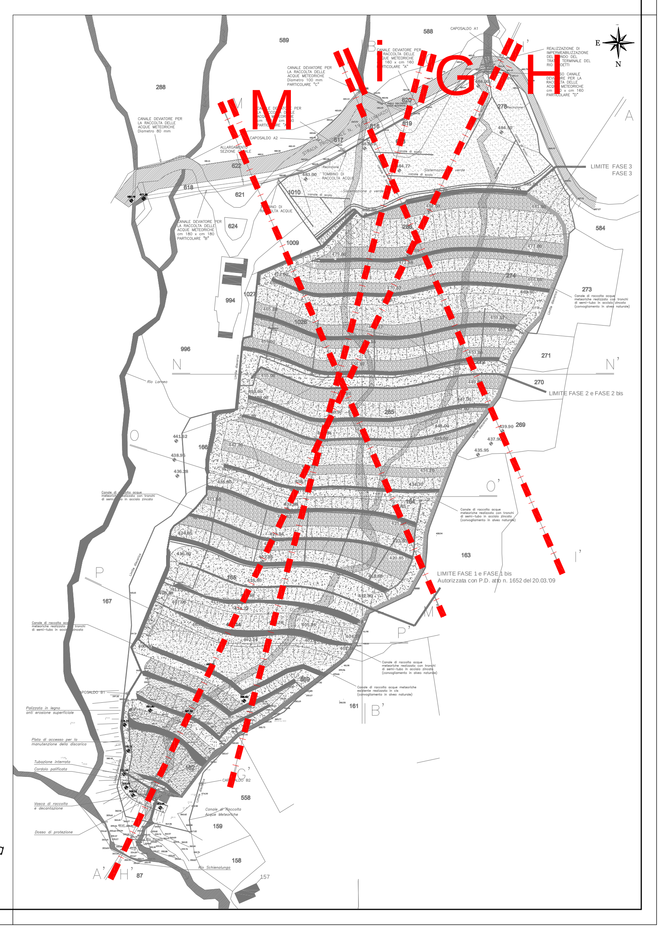
## PARTICOLARE CANALETTA DI SCOLO scala 1:50

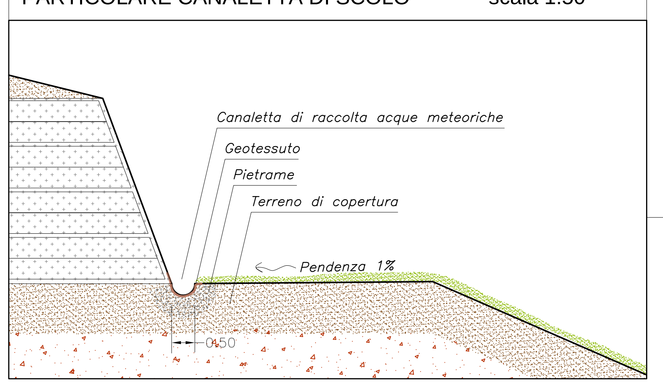


Allegato 01

Regione LIGURIA | Provincia di GENOVA | Comune di USCIO

**COMPLETAMENTO E SISTEMAZIONE FINALE DELL'AREA ADIBITA A DISCARICA PER RIFIUTI INERTI**

| REGIONE LIGURIA | PROVINCIA DI GENOVA | COMUNE DI USCIO | LOCALITA' CALCINARA |
|---|---|---|---|

# *STUDIO DI IMPATTO AMBIENTALE*

OGGETTO DELL'ELABORATO

**INTEGRAZIONI ALLO STUDIO DI IMPATTO AMBIENTALE DEL 15 settembre 2014 ed alle integrazioni del 20 febbraio 2015**

Tav. 6a SOST. "BIS" - Sezioni - Stato di progetto

| versione | data | Oggetto |
|---|---|---|
| 0 | 26 novembre 2013 | 1° emissione |
| 1 | 15 settembre 2014 | 2° emissione |
| 2 | 20 febbraio 2015 | Integrazioni alla 2° emissione |
| 3 | 29 ottobre 2015 | 2° integrazione alla 2° emissione |


*PROGETTISTA: GEOM. AGOSTINO CUNEO*

*COORDINATORE V.!.A.: DOTT. GIACOMO CANEPA*

TIMBRO - FIRMA

**COLLABORAZIONI**

PAESAGGIO: Arch. Giovanni Merialdo

AGRONOMO: Dott. Angelo Consiglieri

NATURALISTA: Arch. Merialdo Giovanni

TIMBRO - FIRMA

GEOLOGIA: Dott. Andrea Robbiano

ACUSTICA: Studio EMMECI di Cappellini Massimo

GEOTECNICA GRAFOLOGICA: Ing. Luca Ferretti

TIMBRO - FIRMA

IL COMMITTENTE :

**Soc. ROMA S.r.l.**

TIMBRO - FIRMA



Questo elaborato è di proprietà della Società Roma S.r.l., qualsiasi divulgazione o riproduzione anche parziale deve essere espressamente autorizzata