
LEGENDA


- Terreno Naturale (prima dell'intervento) desunto da C.T.R. e rilievo strumentale
- Profilo Terreno integrazione alla 2^ emissione 20 febbraio 2015
- Andamento del Terreno Sistemato a Progetto

Sezione G–G' _ scala 1:500

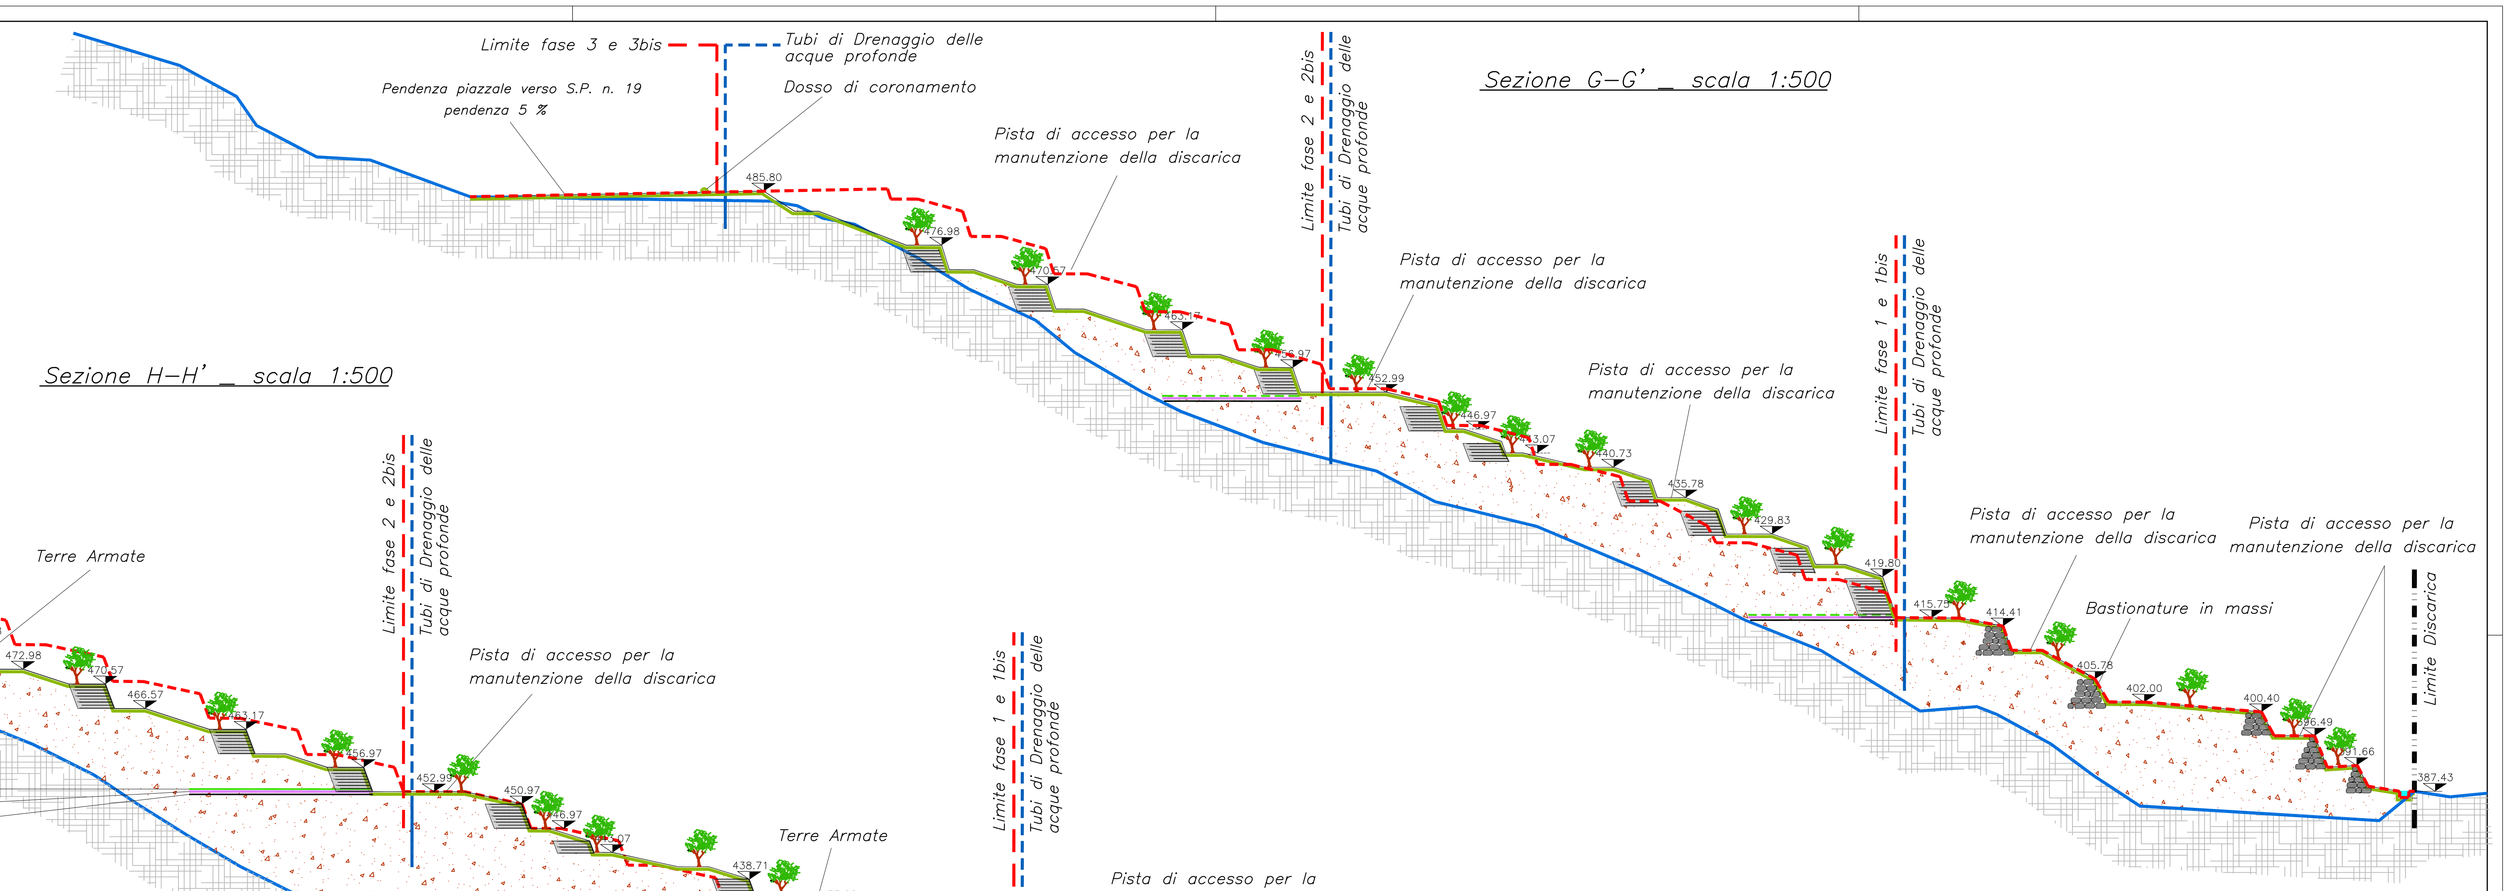



Sezione H–H' _ scala 1:500

Sezione I–I' _ scala 1:500

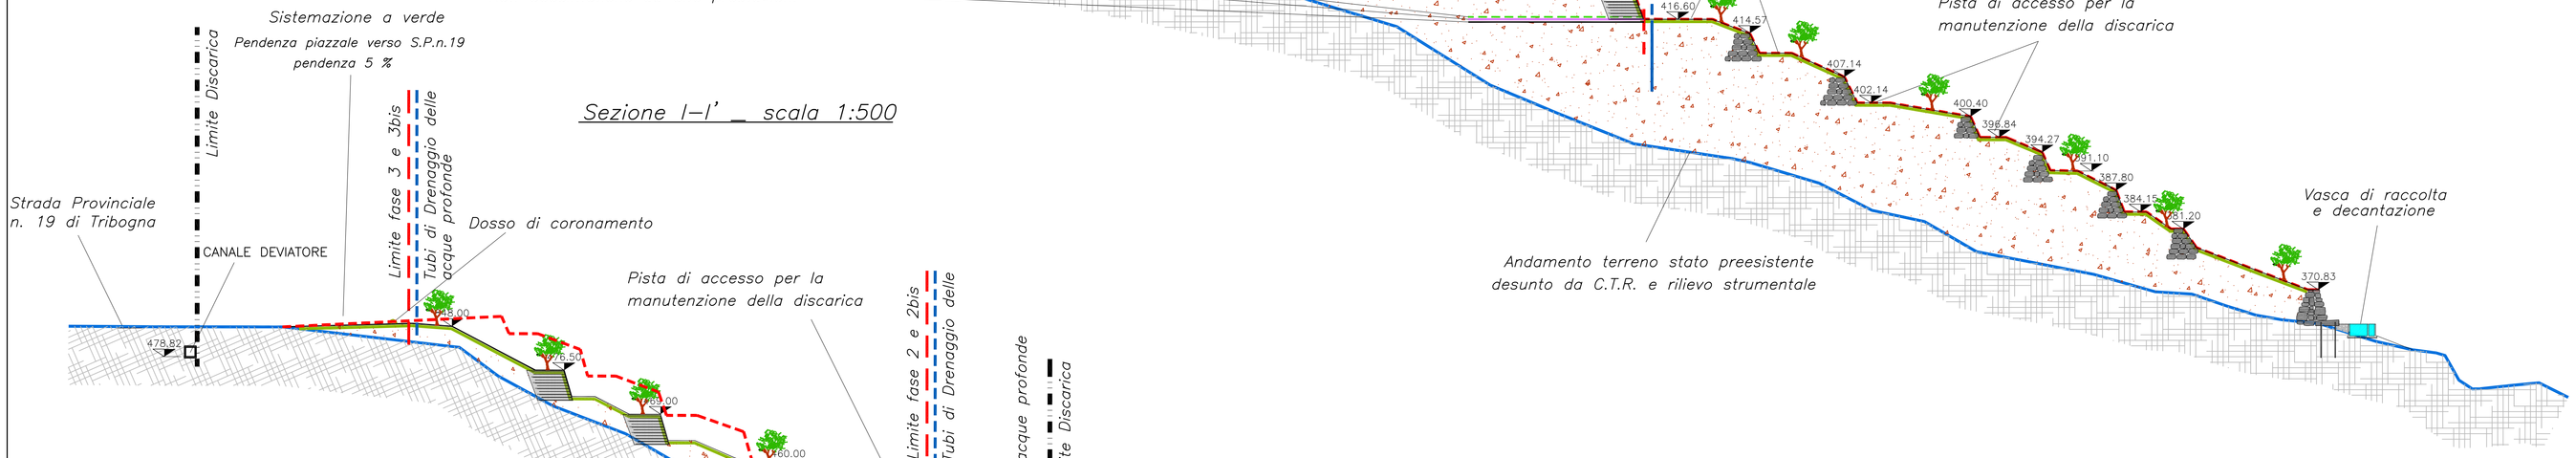

Sezione M–M' _ scala 1:500

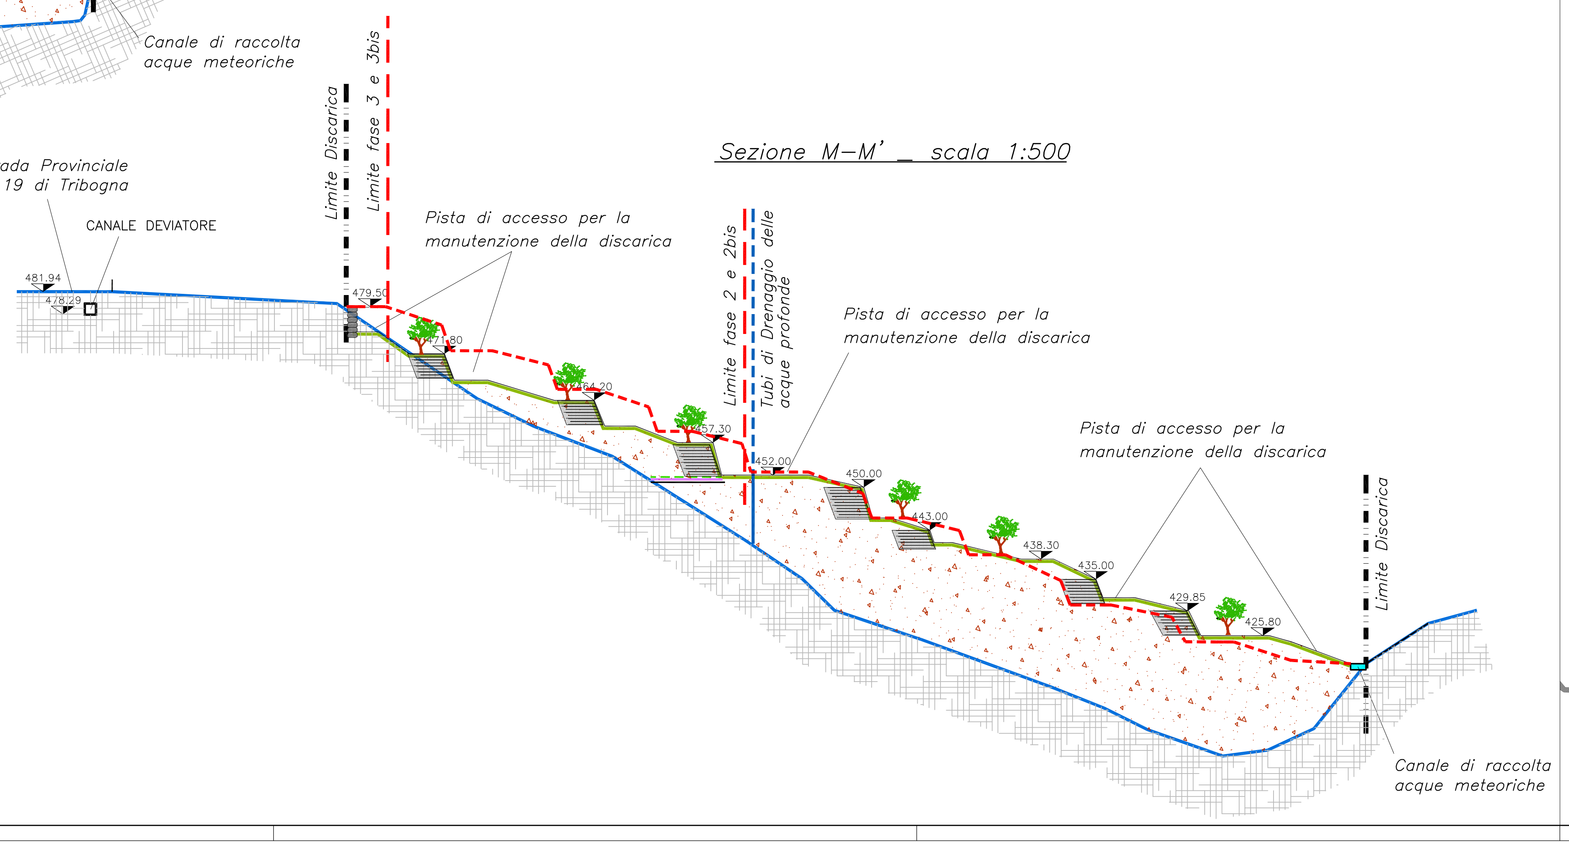

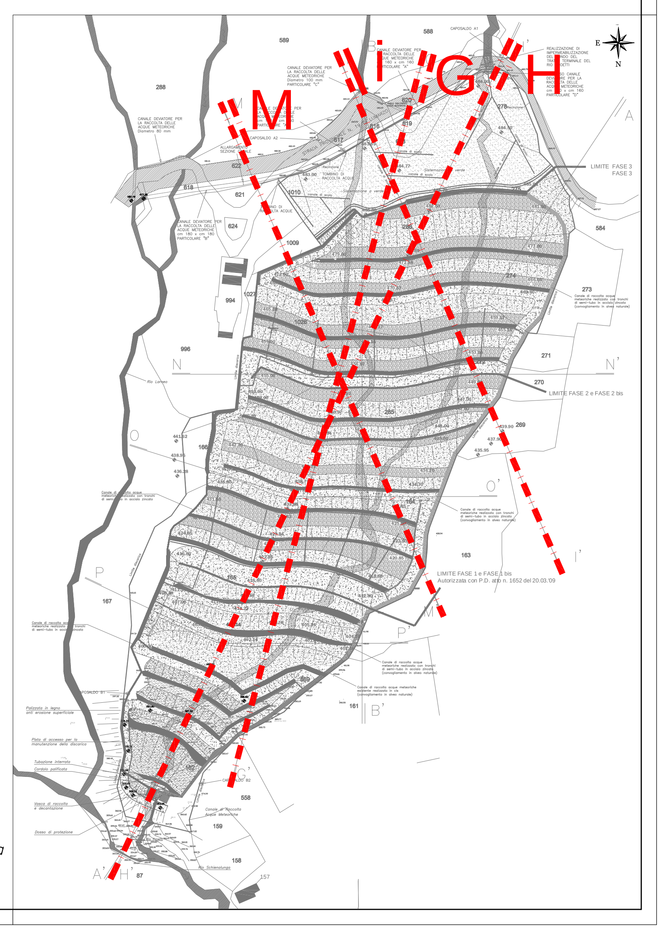

Allegato 01

Regione LIGURIA | Provincia di GENOVA | Comune di USCIO

COMPLETAMENTO E SISTEMAZIONE FINALE DELL'AREA ADIBITA A DISCARICA PER RIFIUTI INERTI

REGIONE LIGURIA	PROVINCIA DI GENOVA	COMUNE DI USCIO	LOCALITA' CALCINARA

STUDIO DI IMPATTO AMBIENTALE

OGGETTO DELL'ELABORATO

INTEGRAZIONI ALLO STUDIO DI IMPATTO AMBIENTALE DEL 15 settembre 2014 ed alle integrazioni del 20 febbraio 2015

Tav. 6d - Sezioni G-G',H-H', I-I', M-M' sovrapposizioni

versione	data	Oggetto
0	26 novembre 2013	1^ emissione
1	15 settembre 2014	2^ emissione
2	20 febbraio 2015	Integrazioni alla 2^ emissione
3	29 ottobre 2015	2^ integrazione alla 2^ emissione

PROGETTISTA: GEOM. AGOSTINO CUNEO

TIMBRO - FIRMA

COORDINATORE V.I.A.: DOTT. GIACCMO CANEPA

COLLABORAZIONI

PAESAGGIO: Arch. Giovanni Merialdo

AGRONOMO: Dott. Angelo Consiglieri

NATURALISTA: Arch. Merialdo Giovanni

TIMBRO - FIRMA

GEOLOGA: Dott. Andrea Robbiano

ACUSTICA: Studio EMMECI di Cappellini Massimo

GEOTECNICA IDRAULICA: Ing. Luca Ferretti

TIMBRO - FIRMA

IL COMMITTENTE :

Soc. ROMA S.r.l.

TIMBRO - FIRMA

Questo elaborato è di proprietà della Società Roma S.r.l., qualsiasi divulgazione o riproduzione anche parziale deve essere espressamente autorizzata