


Sezione A–A' _ scala 1:500 Stato di Progetto

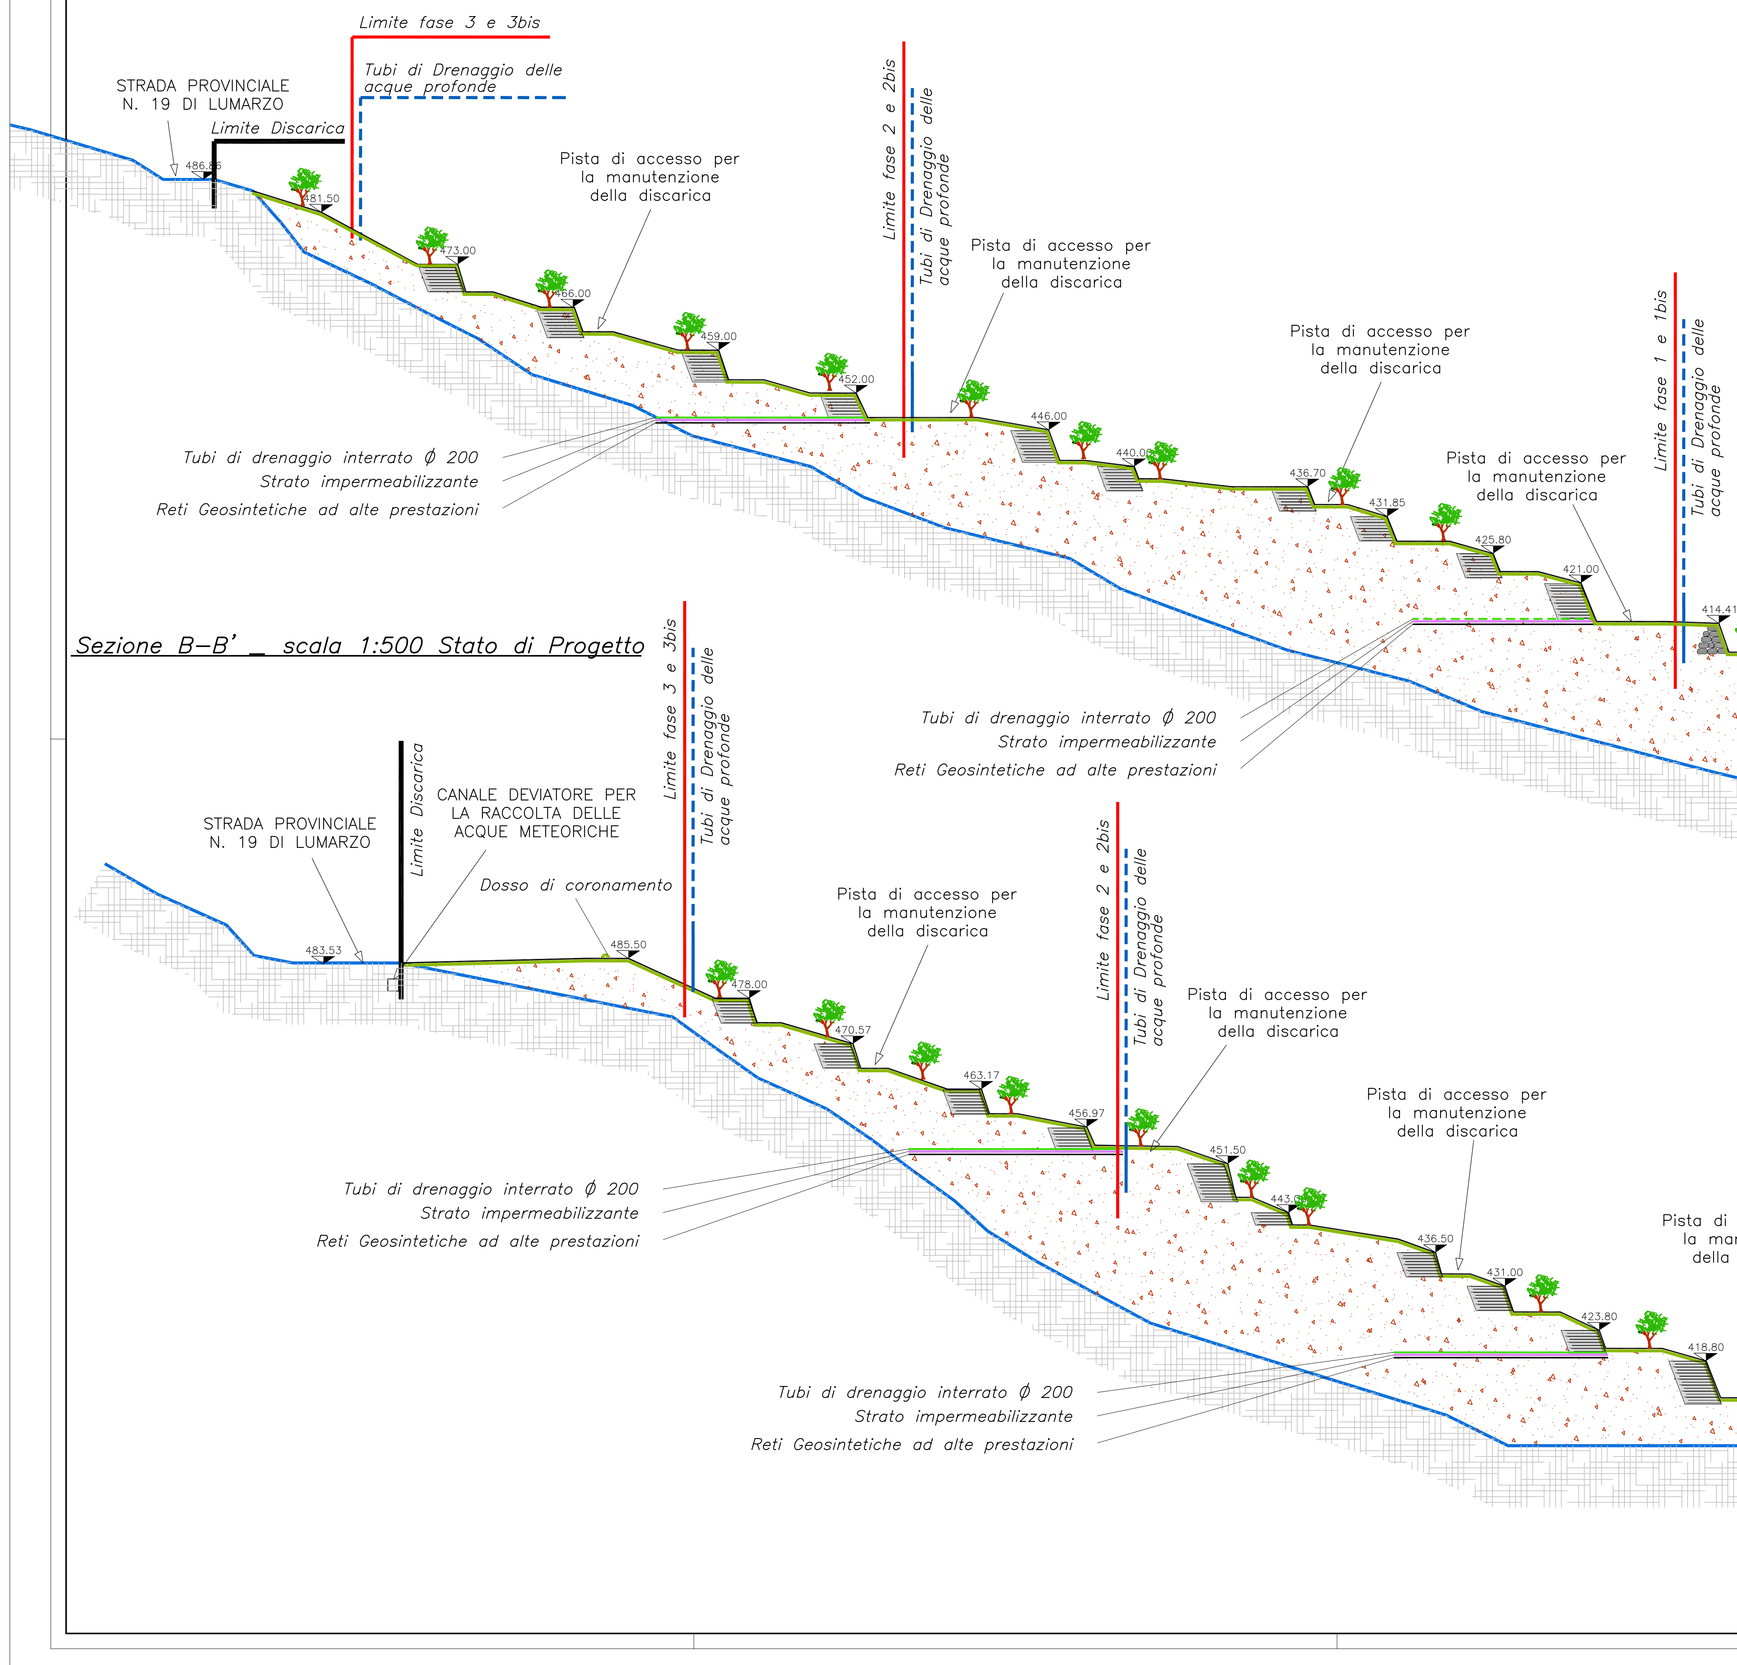

Sezione B–B' _ scala 1:500 Stato di Progetto

PARTICOLARE RACCORDI DEI SALTI ALLA TESTA DELLE SCOGLIERE

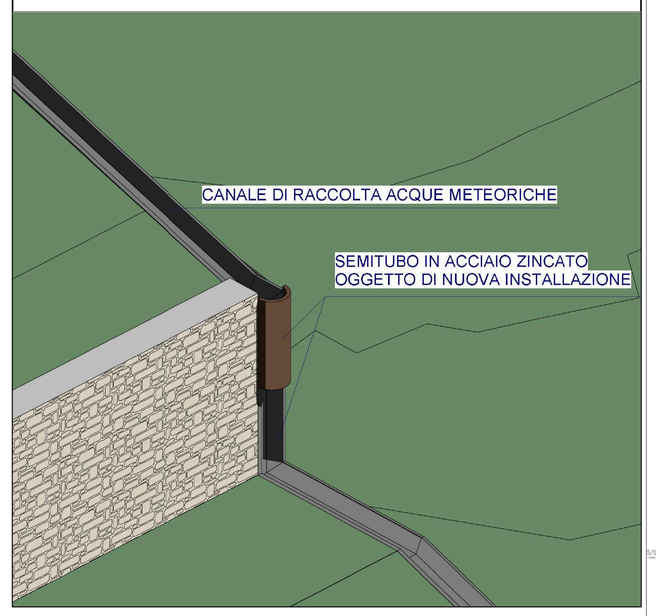

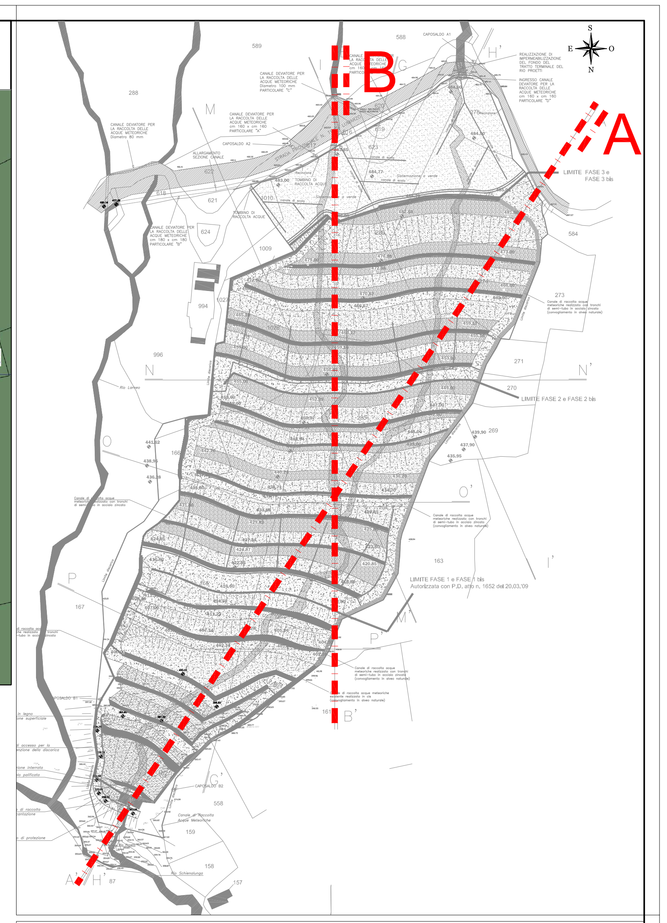

Allegato 01

Regione LIGURIA	Provincia di GENOVA	Comune di USCIO

COMPLETAMENTO E SISTEMAZIONE FINALE DELL'AREA ADIBITA A DISCARICA PER RIFIUTI INERTI

REGIONE LIGURIA	PROVINCIA DI GENOVA	COMUNE DI USCIO	LOCALITA' CALCINARA

STUDIO DI IMPATTO AMBIENTALE

OGGETTO DELL'ELABORATO

INTEGRAZIONI ALLO STUDIO DI IMPATTO AMBIENTALE DEL 15 settembre 2014 ed alle integrazioni del 20 febbraio 2015

Tav. 6c "BIS" - Sezioni A-A', B-B'- Stato di progetto

versione	data	Oggetto
0	26 novembre 2013	1^ emissione
1	15 settembre 2014	2^ emissione
2	20 febbraio 2015	Integrazioni alla 2^ emissione
3	29 ottobre 2015	2^ Integrazione alla 2^ emissione

PROGETTISTA: GEOM. AGOSTINO CUNEO

COORDINATORE V.I.A.: DOTT. GIACOMO CANEPA

TIMBRO - FIRMA

COLLABORAZIONI:

PAESAGGIO
Arch. Giovanni Merialdo

AGRONOMO
Dott. Angelo Consiglieri

NATURALISTA
Arch. Merialdo Giovanni

GEOLOGIA
Dott. Andrea Robbiano

ACUSTICA:
Studio EMMECI di Cappellini Massimo

GEOFISICA/GEOTECNICA
Ing. Luca Ferreni

TIMBRO - FIRMA

IL COMMITTENTE :
Soc. ROMA S.r.l.

TIMBRO - FIRMA

Questo elaborato è di proprietà della Società Roma S.r.l., qualsiasi divulgazione o riproduzione anche parziale deve essere espressamente autorizzata