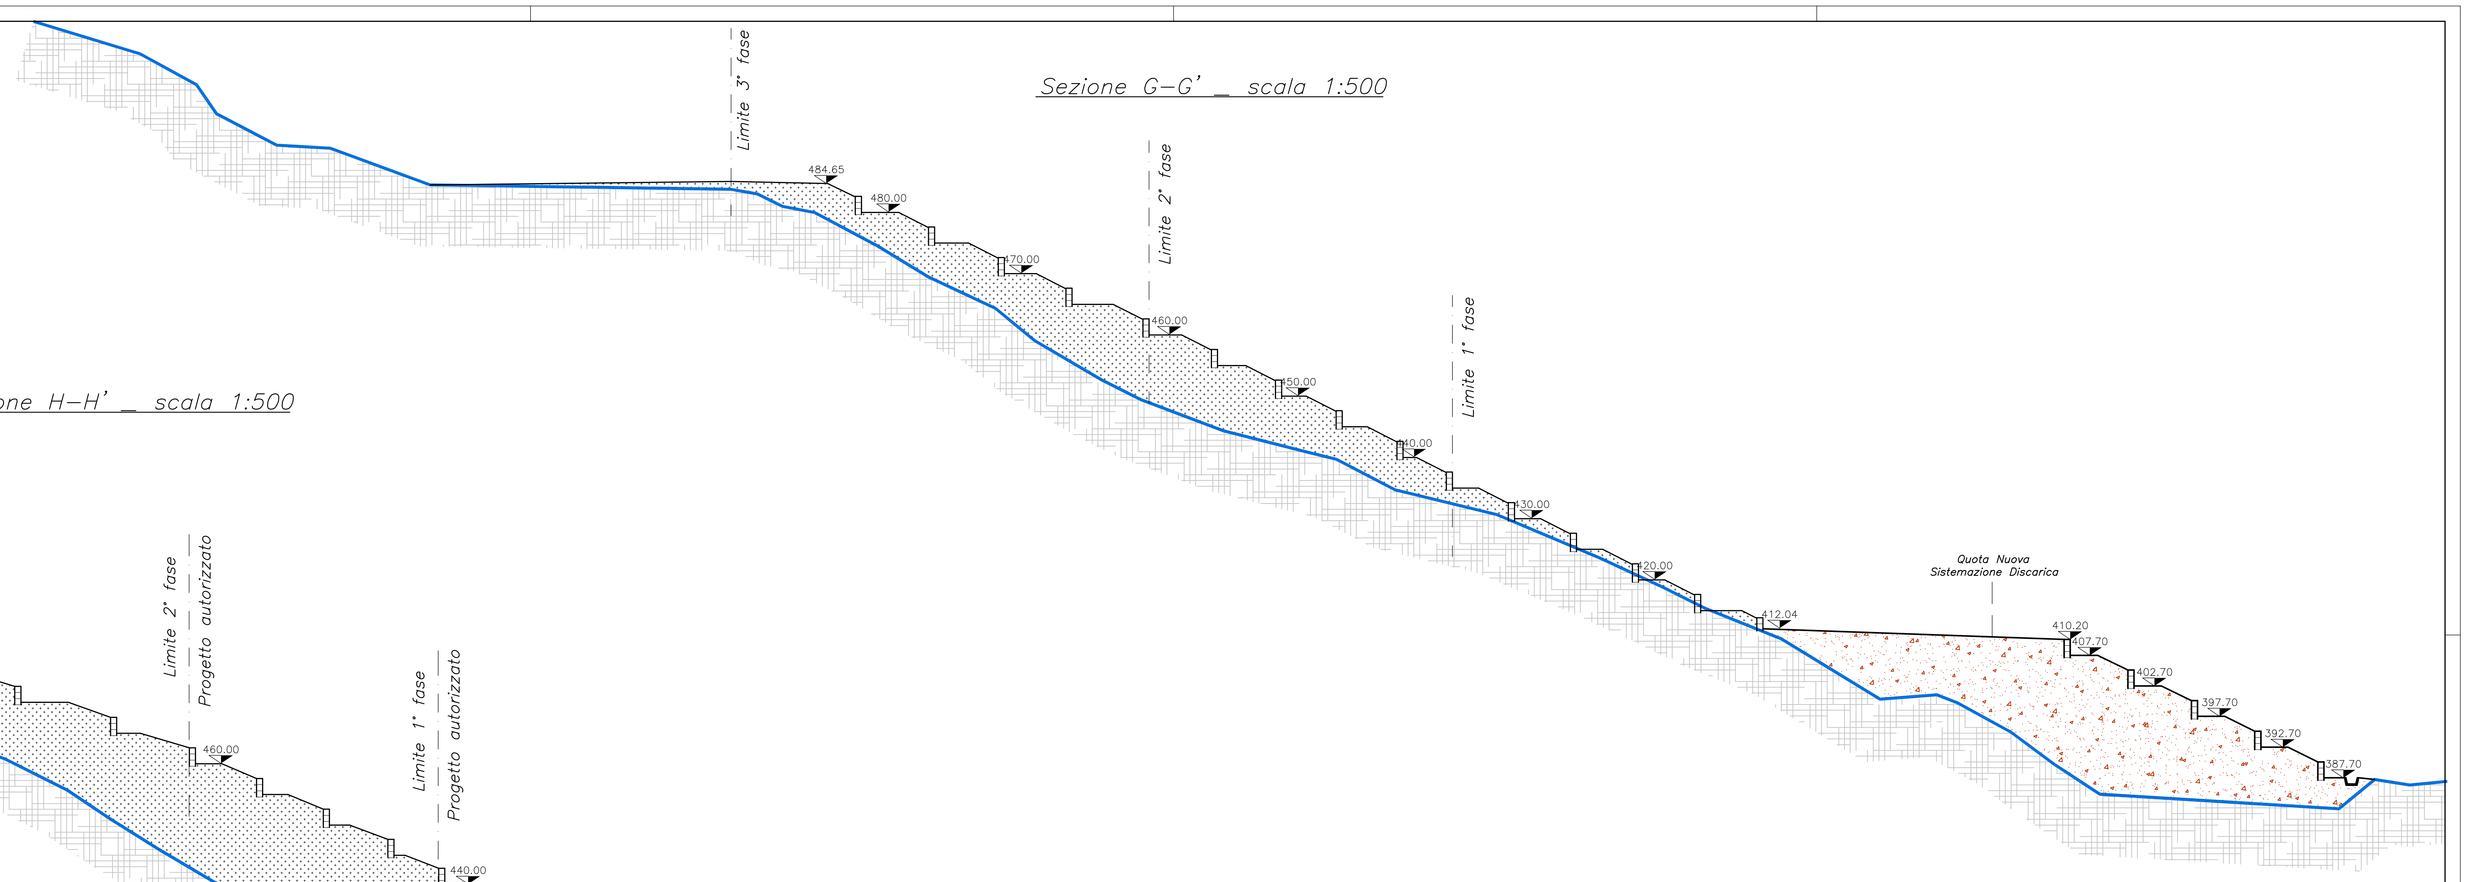
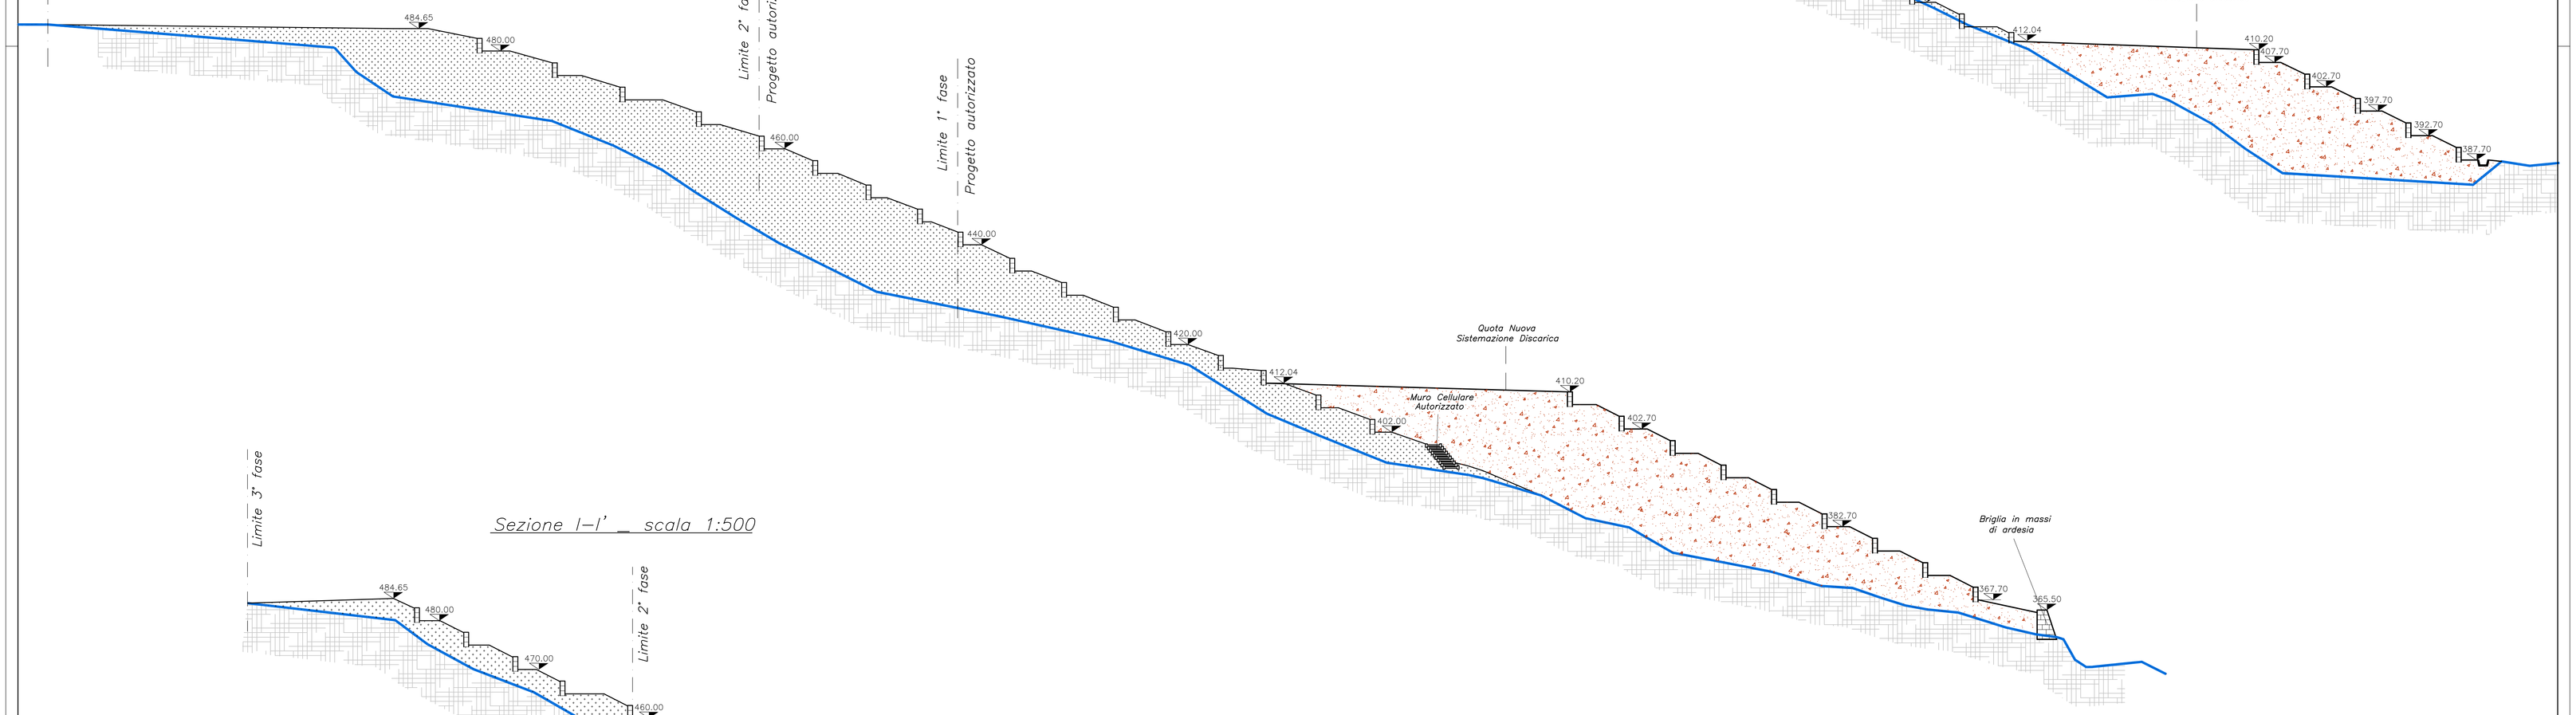
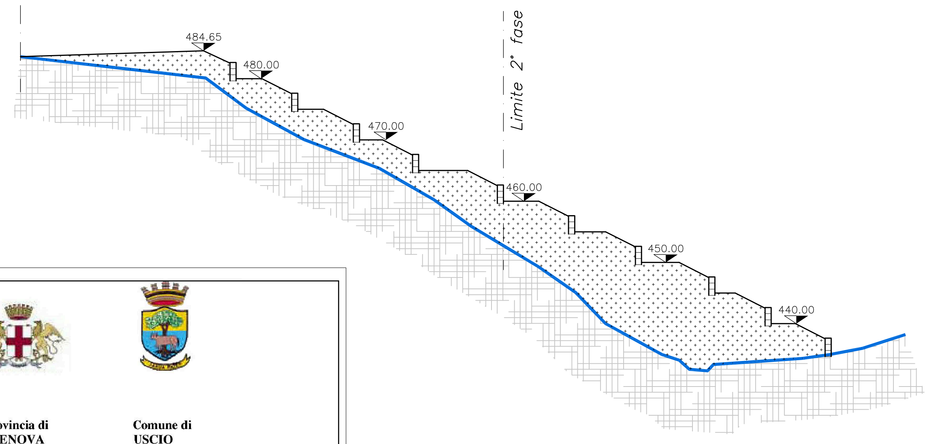
## Sezione G–G' _ scala 1:500



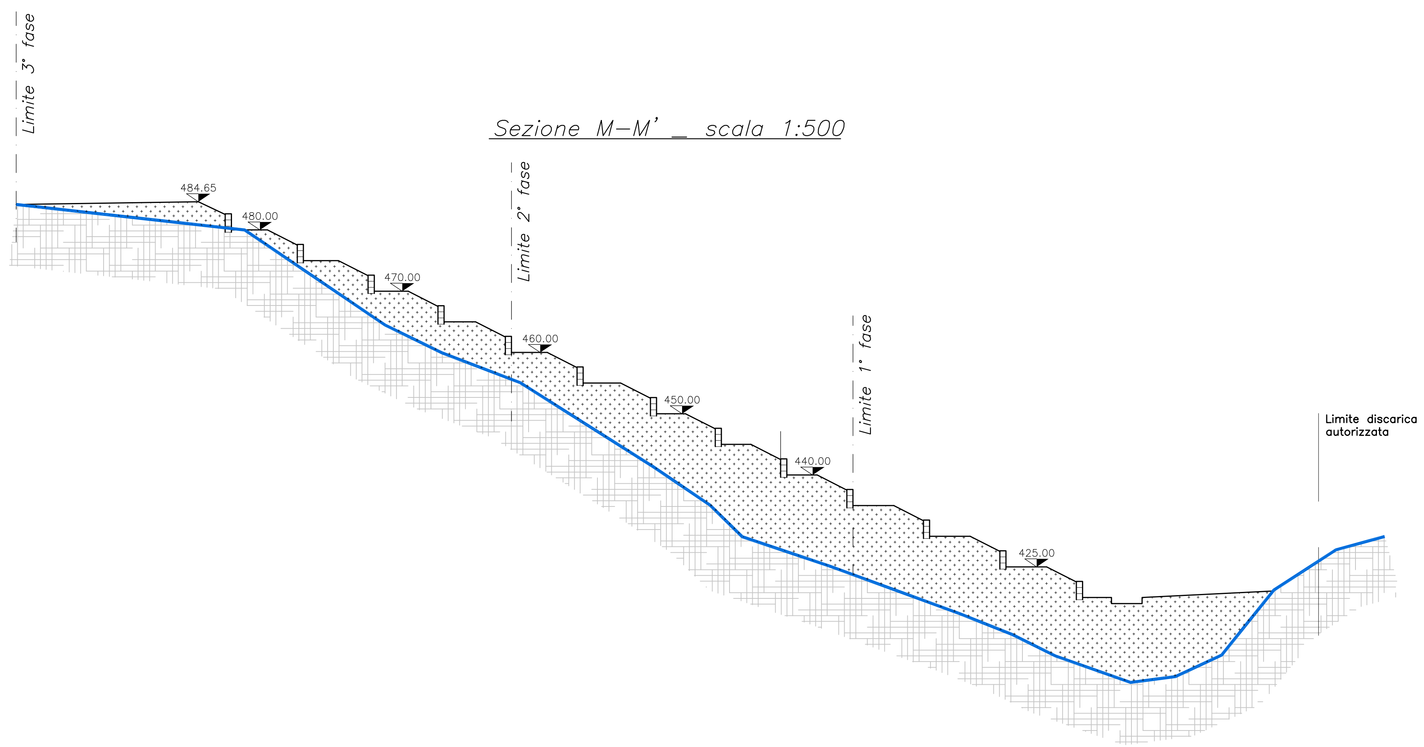

## Sezione H–H' _ scala 1:500




## Sezione I–I' _ scala 1:500




## Sezione M–M' _ scala 1:500




Regione LIGURIA | Provincia di GENOVA | Comune di USCIO

**COMPLETAMENTO E SISTEMAZIONE FINALE DELL'AREA ADIBITA A DISCARICA PER RIFIUTI INERTI**

| REGIONE LIGURIA | PROVINCIA DI GENOVA | COMUNE DI USCIO | LOCALITA' CALCINARA |
|---|---|---|---|

# *STUDIO DI IMPATTO AMBIENTALE*

OGGETTO DELL'ELABORATO

*PROGETTO GENERALE*

**Allegato 01**

Tav. 4a - Sezioni - Stato autorizzato

| versione | data | Oggetto |
|---|---|---|
| 0 | 26 Novembre 2013 | 1° emissione |
| 1 | 15 Settembre 2014 | 2° emissione |

TIMBRO - FIRMA

*PROGETTISTA: GEOM. AGOSTINO CUNEO*

*COORDINATORE V.I.A.: DOTT. GIACOMO CANEPA*

TIMBRO - FIRMA

**COLLABORAZIONE:**

PAESAGGIO
Arch. Giovanni Merialdo

AGRONOMO
Dott. Angelo Consiglieri

NATURALISTA
Arch. Merialdo Giovanni

TIMBRO - FIRMA

GEOLOGIA
Dott. Andrea Robbiano

ACUSTICA
Studio EMMECI di Cappellini Massimo

GEOTECNICA
IDRAULICA
Ing. Luca Ferretti

TIMBRO - FIRMA

IL COMMITTENTE :
**Soc. ROMA S.r.l.**

TIMBRO - FIRMA

LEGENDA

- Terreno Naturale (prima dell'intervento) desunto da C.T.R. e rilievo strumentale
- Andamento del Terreno Sistemato Autorizzato
- Sistemazione autorizzata piede della discarica

Questo elaborato è di proprietà della Società Roma S.r.l.,
qualsiasi divulgazione o riproduzione anche parziale deve essere espressamente autorizzata