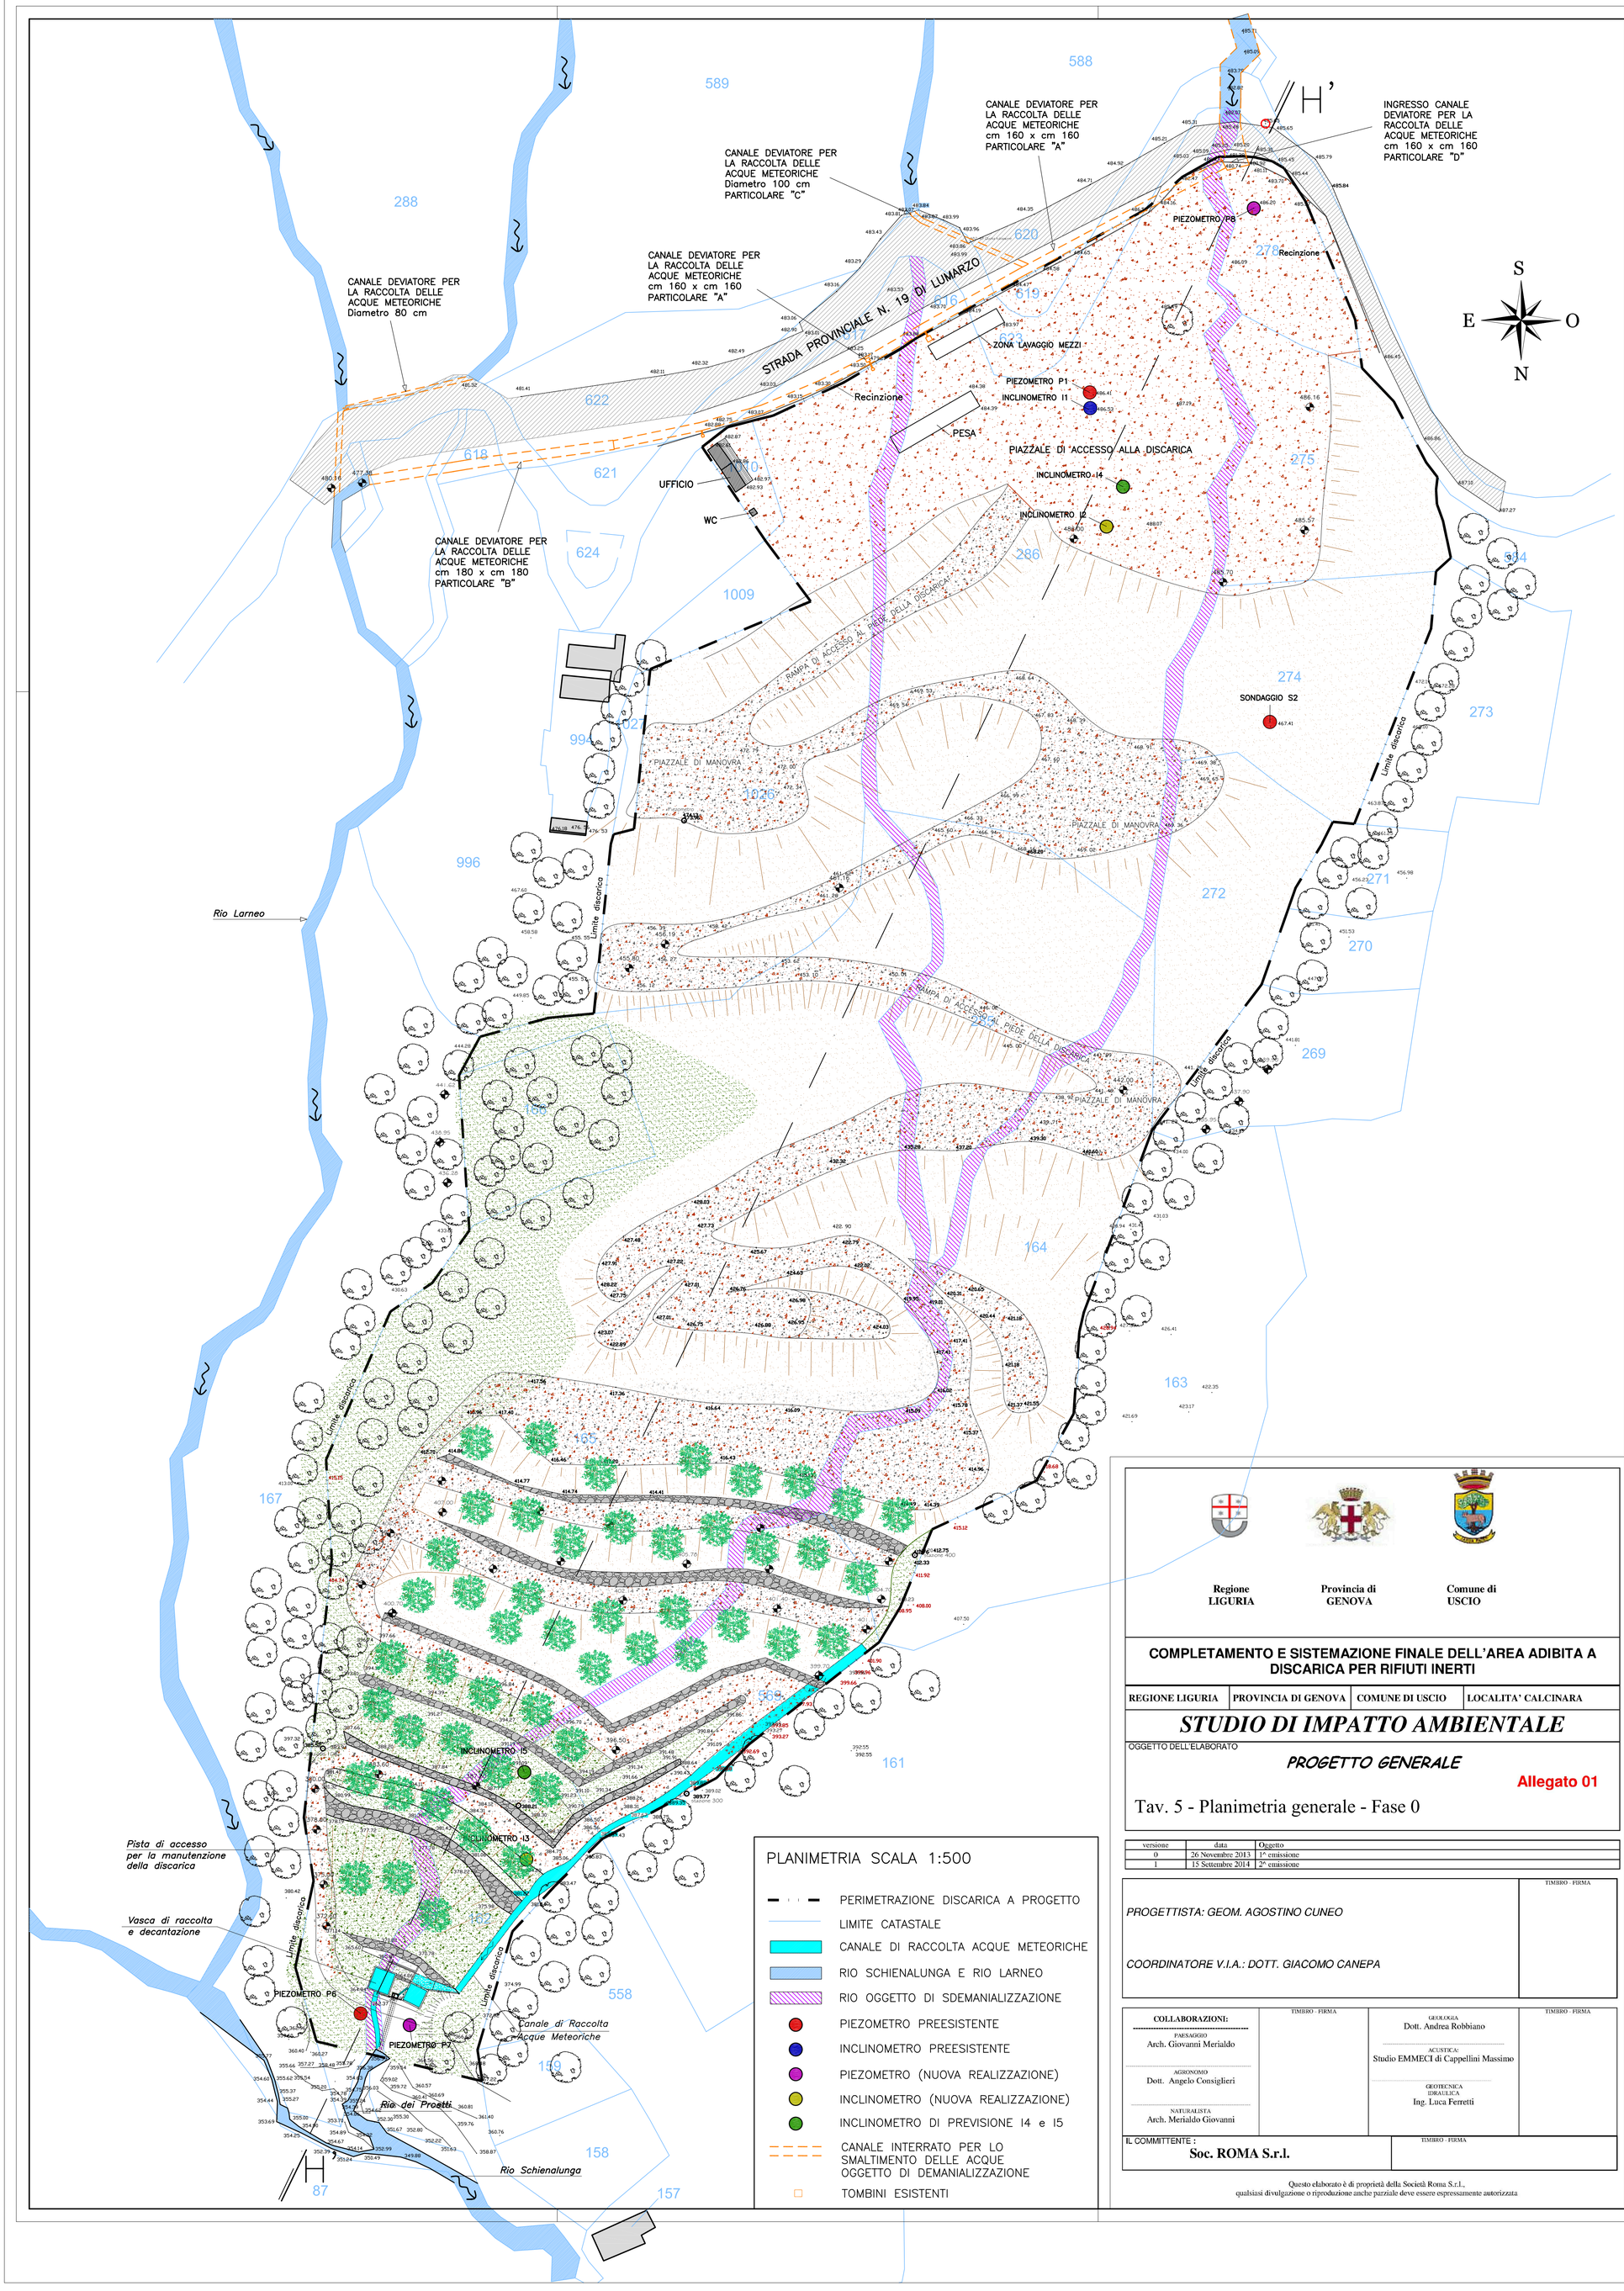


PLANIMETRIA SCALA 1:500

- PERIMETRAZIONE DISCARICA A PROGETTO
- LIMITE CATASTALE
- CANALE DI RACCOLTA ACQUE METEORICHE
- RIO SCHIENALUNGA E RIO LARNEO
- RIO OGGETTO DI SDEMANIALIZZAZIONE
- PIEZOMETRO PREESISTENTE
- INCLINOMETRO PREESISTENTE
- PIEZOMETRO (NUOVA REALIZZAZIONE)
- INCLINOMETRO (NUOVA REALIZZAZIONE)
- INCLINOMETRO DI PREVISIONE I4 e I5
- CANALE INTERRATO PER LO SMALTIMENTO DELLE ACQUE OGGETTO DI DEMANIALIZZAZIONE
- TOMBINI ESISTENTI

Regione LIGURIA — Provincia di GENOVA — Comune di USCIO

COMPLETAMENTO E SISTEMAZIONE FINALE DELL'AREA ADIBITA A DISCARICA PER RIFIUTI INERTI

REGIONE LIGURIA	PROVINCIA DI GENOVA	COMUNE DI USCIO	LOCALITA' CALCINARA

STUDIO DI IMPATTO AMBIENTALE

OGGETTO DELL'ELABORATO

PROGETTO GENERALE

Allegato 01

Tav. 5 - Planimetria generale - Fase 0

versione	data	Oggetto
0	26 Novembre 2013	1^ emissione
1	15 Settembre 2014	2^ emissione

PROGETTISTA: GEOM. AGOSTINO CUNEO

COORDINATORE V.I.A.: DOTT. GIACOMO CANEPA

TIMBRO - FIRMA

COLLABORAZIONI:

PAESAGGIO: Arch. Giovanni Merialdo

AGRONOMO: Dott. Angelo Consiglieri

NATURALISTA: Arch. Merialdo Giovanni

GEOLOGIA: Dott. Andrea Robbiano

ACUSTICA: Studio EMMECI di Cappellini Massimo

GEOTECNICA IDRAULICA: Ing. Luca Ferretti

IL COMMITTENTE : **Soc. ROMA S.r.l.**

Questo elaborato è di proprietà della Società Roma S.r.l., qualsiasi divulgazione o riproduzione anche parziale deve essere espressamente autorizzata