LEGENDA

Terreno Naturale (prima dell'Intervento) desunto da C.T.R. e rilievo strumentale

Andamento del Terreno Sistemato a Progetto

Sezione G–G' _ scala 1:500

Limite fase 3 e 3bis
Tubi di Drenaggio delle acque profonde
Pendenza piazzale verso S.P. n. 19 pendenza 5 %
Dosso di coronamento
Pista di accesso per la manutenzione della discarica
Limite fase 2 e 2bis
Tubi di Drenaggio delle acque profonde
Bastionature in massi
Limite fase 1 e 1bis
Tubi di Drenaggio delle acque profonde
Limite Discarica

Sezione H–H' _ scala 1:500 Stato di Progetto

Limite Discarica
Pendenza piazzale verso S.P. n. 19 pendenza 3 %
Limite fase 3 e 3bis
Tubi di Drenaggio delle acque profonde
Dosso di coronamento
Terre Armate
Pista di accesso per la manutenzione della discarica
Limite fase 2 e 2bis
Tubi di Drenaggio delle acque profonde
Limite fase 1 e 1bis
Tubi di Drenaggio delle acque profonde
Tubi di drenaggio interrato ϕ 200
Strato impermeabilizzante
Reti Geosintetiche ad alte prestazioni
Andamento terreno stato preesistente desunto da C.T.R. e rilievo strumentale
Vasca di raccolta e decantazione


Sezione I–I' _ scala 1:500


Limite Discarica
Sistemazione a verde
Pendenza piazzale verso S.P.n.19 pendenza 5 %
Strada Provinciale n. 19 di Tribogna
CANALE DEVIATORE
Limite fase 3 e 3bis
Tubi di Drenaggio delle acque profonde
Pista di accesso per la manutenzione della discarica
Limite fase 2 e 2bis
Tubi di Drenaggio delle acque profonde
Limite Discarica
Canale di raccolta acque meteoriche

Sezione M–M' _ scala 1:500

Strada Provinciale n. 19 di Tribogna
CANALE DEVIATORE
Limite Discarica
Limite fase 3 e 3bis
Pista di accesso per la manutenzione della discarica
Bastionatura in massi
Limite fase 2 e 2bis
Tubi di Drenaggio delle acque profonde
Pista di accesso per la manutenzione della discarica
Bastionatura in massi
Pista di accesso per la manutenzione della discarica
Limite Discarica
Canale di raccolta acque meteoriche

PARTICOLARE CANALETTA DI SCOLO scala 1:50

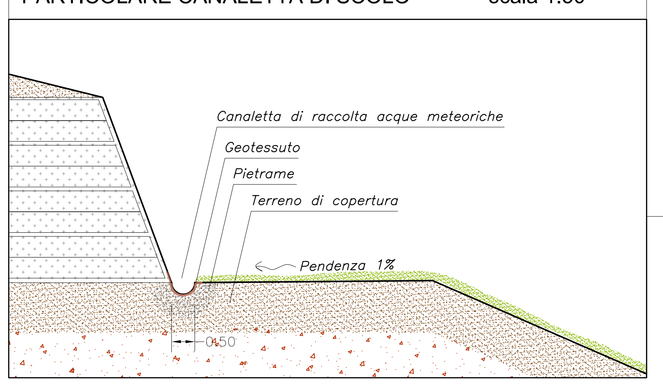

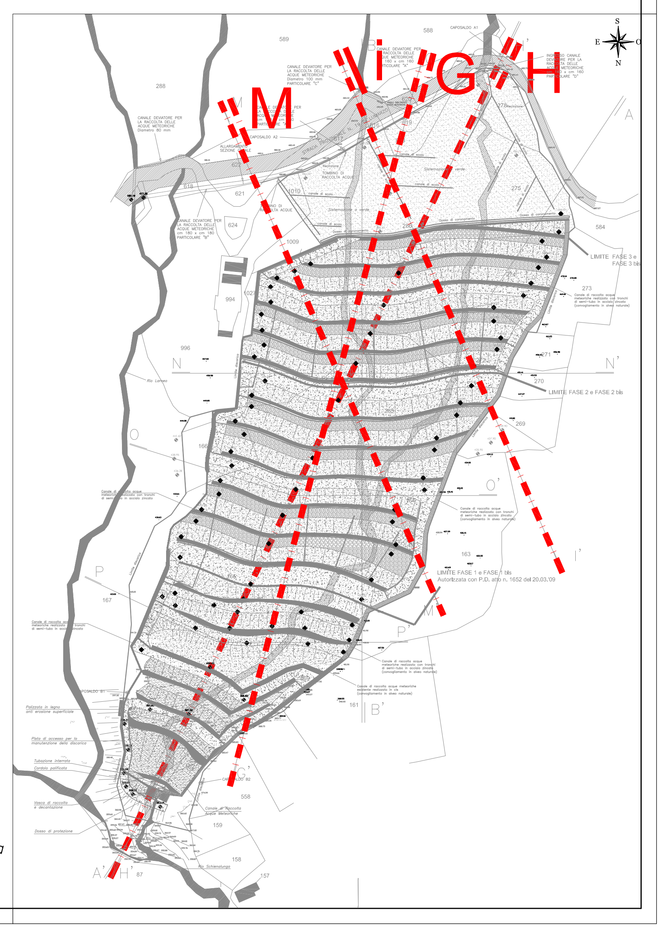

Allegato 01

Regione LIGURIA — Provincia di GENOVA — Comune di USCIO

COMPLETAMENTO E SISTEMAZIONE FINALE DELL'AREA ADIBITA A DISCARICA PER RIFIUTI INERTI

REGIONE LIGURIA	PROVINCIA DI GENOVA	COMUNE DI USCIO	LOCALITA' CALCINARA

STUDIO DI IMPATTO AMBIENTALE

OGGETTO DELL'ELABORATO

INTEGRAZIONI ALLO STUDIO DI IMPATTO AMBIENTALE DEL 15 settembre 2014

Tav. 6a SOST. - Sezioni - Stato di progetto

Allegato 1

versione	data	Oggetto
0	26 novembre 2013	1° emissione
1	15 settembre 2014	2° emissione
2	20 febbraio 2015	Integrazioni alla 2° emissione

PROGETTISTA: GEOM. AGOSTINO CUNEO

COORDINATORE V.I.A.: DOTT. GIACOMO CANEPA

TIMBRO - FIRMA

COLLABORAZIONE:

PAESAGGIO — Arch. Giovanni Merialdo

AGRONOMO — Dott. Angelo Consiglieri

NATURALISTA — Arch. Merialdo Giovanni

GEOLOGIA — Dott. Andrea Robbiano

ACUSTICA — Studio EMMECI di Cappellini Massimo

GEOTECNICA IDRAULICA — Ing. Luca Ferretti

IL COMMITTENTE : **Soc. ROMA S.r.l.**

Questo elaborato è di proprietà della Società Roma S.r.l.,