

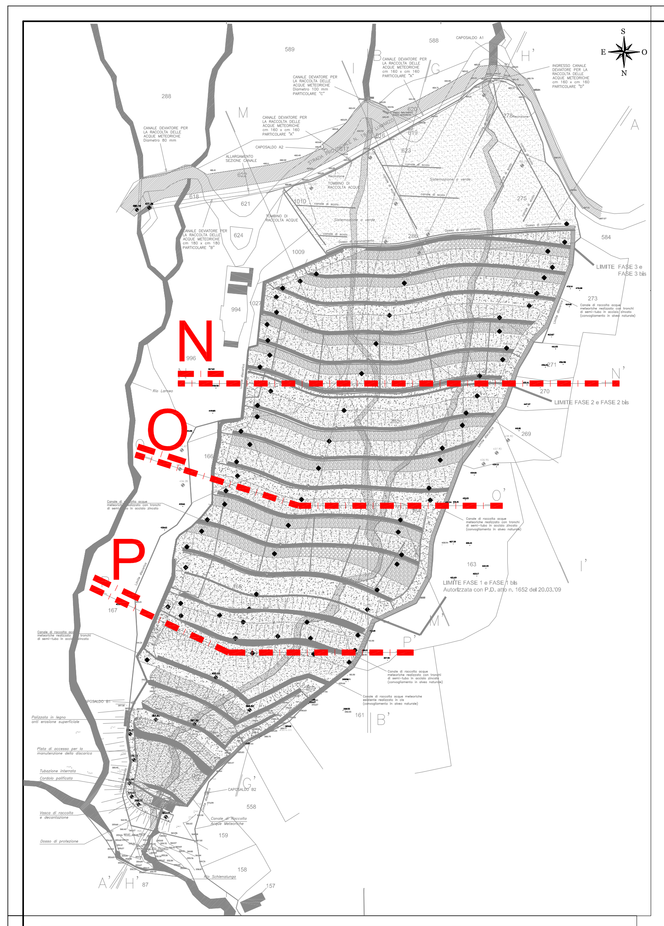



PARTICOLARE CANALE DI RACCOLTA ACQUE METEORICHE OGGETTO DI NUOVA INSTALLAZIONE
SCALA 1:20

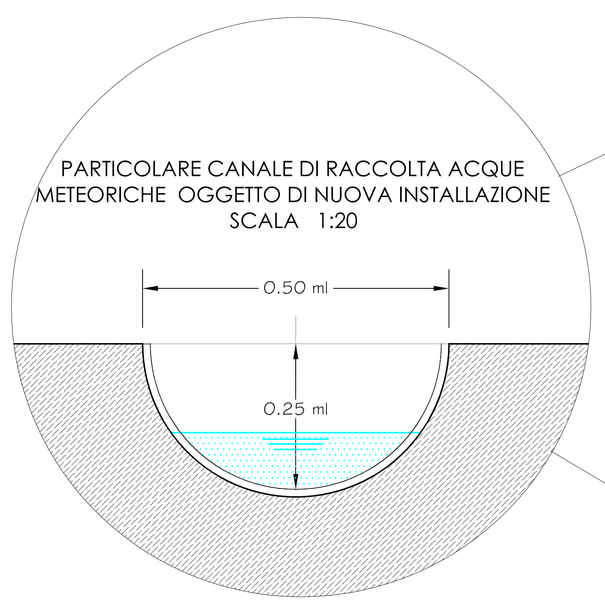


Sezione N–N' _ scala 1:500

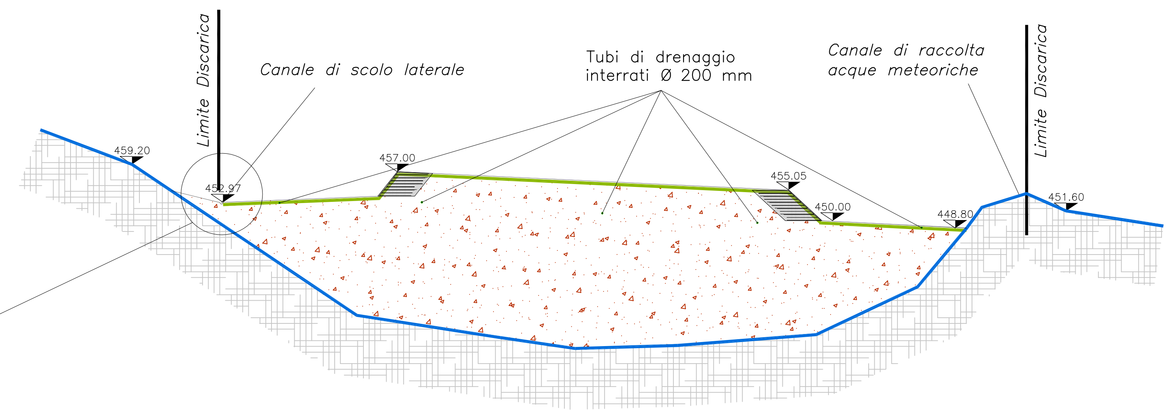


Sezione O–O' _ scala 1:500

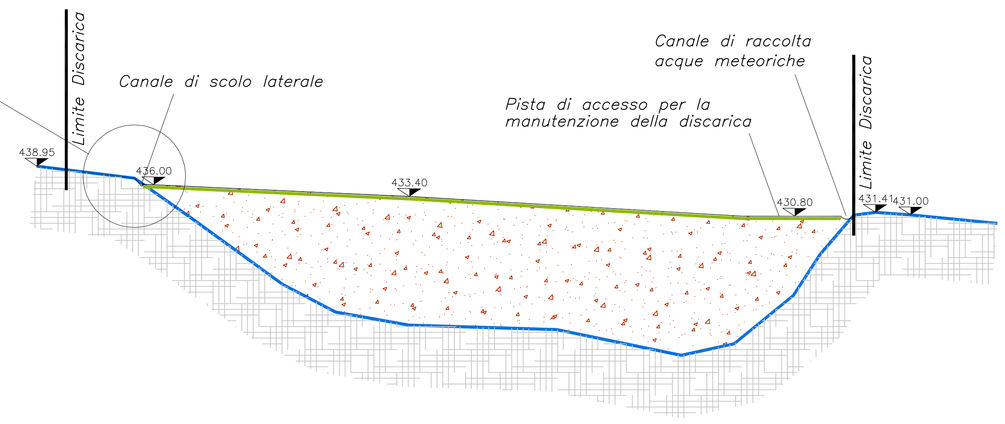

Sezione P–P' _ scala 1:500

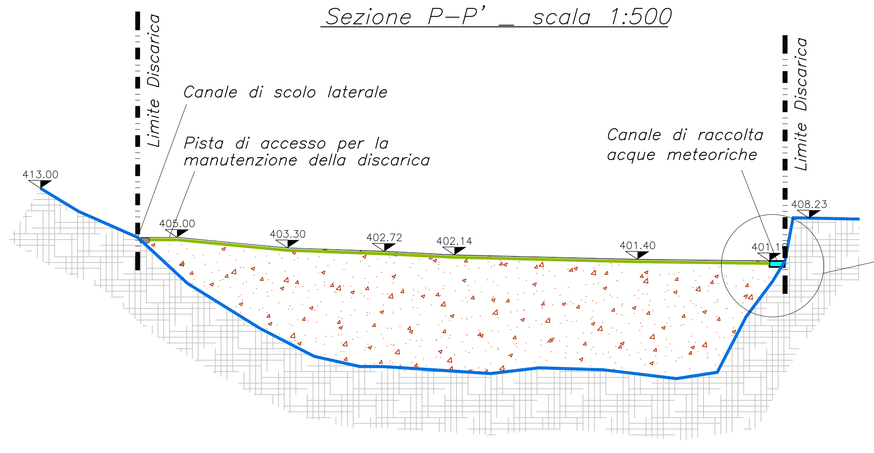

PARTICOLARE CANALE DI RACCOLTA ACQUE METEORICHE ESISTENTE
SCALA 1:20

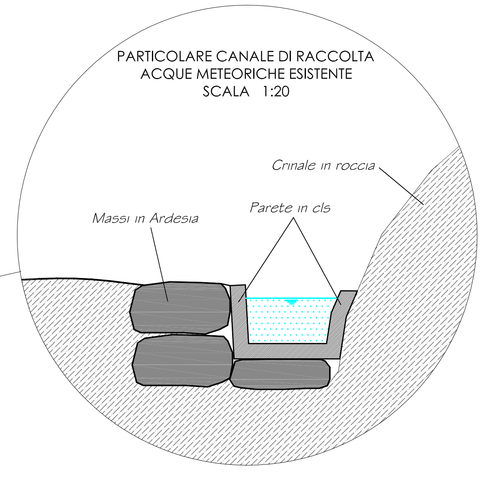

LEGENDA

- Terreno Naturale (prima dell'intervento) desunto da C.T.R. e rilievo strumentale
- Andamento del Terreno Sistemato a Progetto

Regione LIGURIA — **Provincia di GENOVA** — **Comune di USCIO**

COMPLETAMENTO E SISTEMAZIONE FINALE DELL'AREA ADIBITA A DISCARICA PER RIFIUTI INERTI

REGIONE LIGURIA	PROVINCIA DI GENOVA	COMUNE DI USCIO	LOCALITA' CALCINARA

STUDIO DI IMPATTO AMBIENTALE

OGGETTO DELL'ELABORATO

INTEGRAZIONI ALLO STUDIO DI IMPATTO AMBIENTALE DEL 15 settembre 2014

Allegato 1

Tav. 6b SOST. - Sezioni Trasversali - Stato di progetto

versione	data	Oggetto
0	26 novembre 2013	1^ emissione
1	15 settembre 2014	2^ emissione
2	20 febbraio 2015	Integrazioni alla 2^ emissione

PROGETTISTA: GEOM. AGOSTINO CUNEO

COORDINATORE V.I.A.: DOTT. GIACOMO CANEPA

TIMBRO - FIRMA

COLLABORAZIONI:

PAESAGGIO
Arch. Giovanni Merialdo

AGRONOMO
Dott. Angelo Consiglieri

NATURALISTA
Arch. Merialdo Giovansi

GEOLOGIA
Dott. Andrea Robbiano

ACUSTICA
Studio EMMECI di Cappellini Massimo

GEOTECNICA IDRAULICA
Ing. Luca Ferretti

TIMBRO - FIRMA

IL COMMITTENTE :
Soc. ROMA S.r.l.

TIMBRO - FIRMA

Questo elaborato è di proprietà della Società Roma S.r.l.,
qualsiasi divulgazione o riproduzione anche parziale deve essere preventivamente autorizzata.