
## Sezione A–A' _ scala 1:500 Stato di Progetto

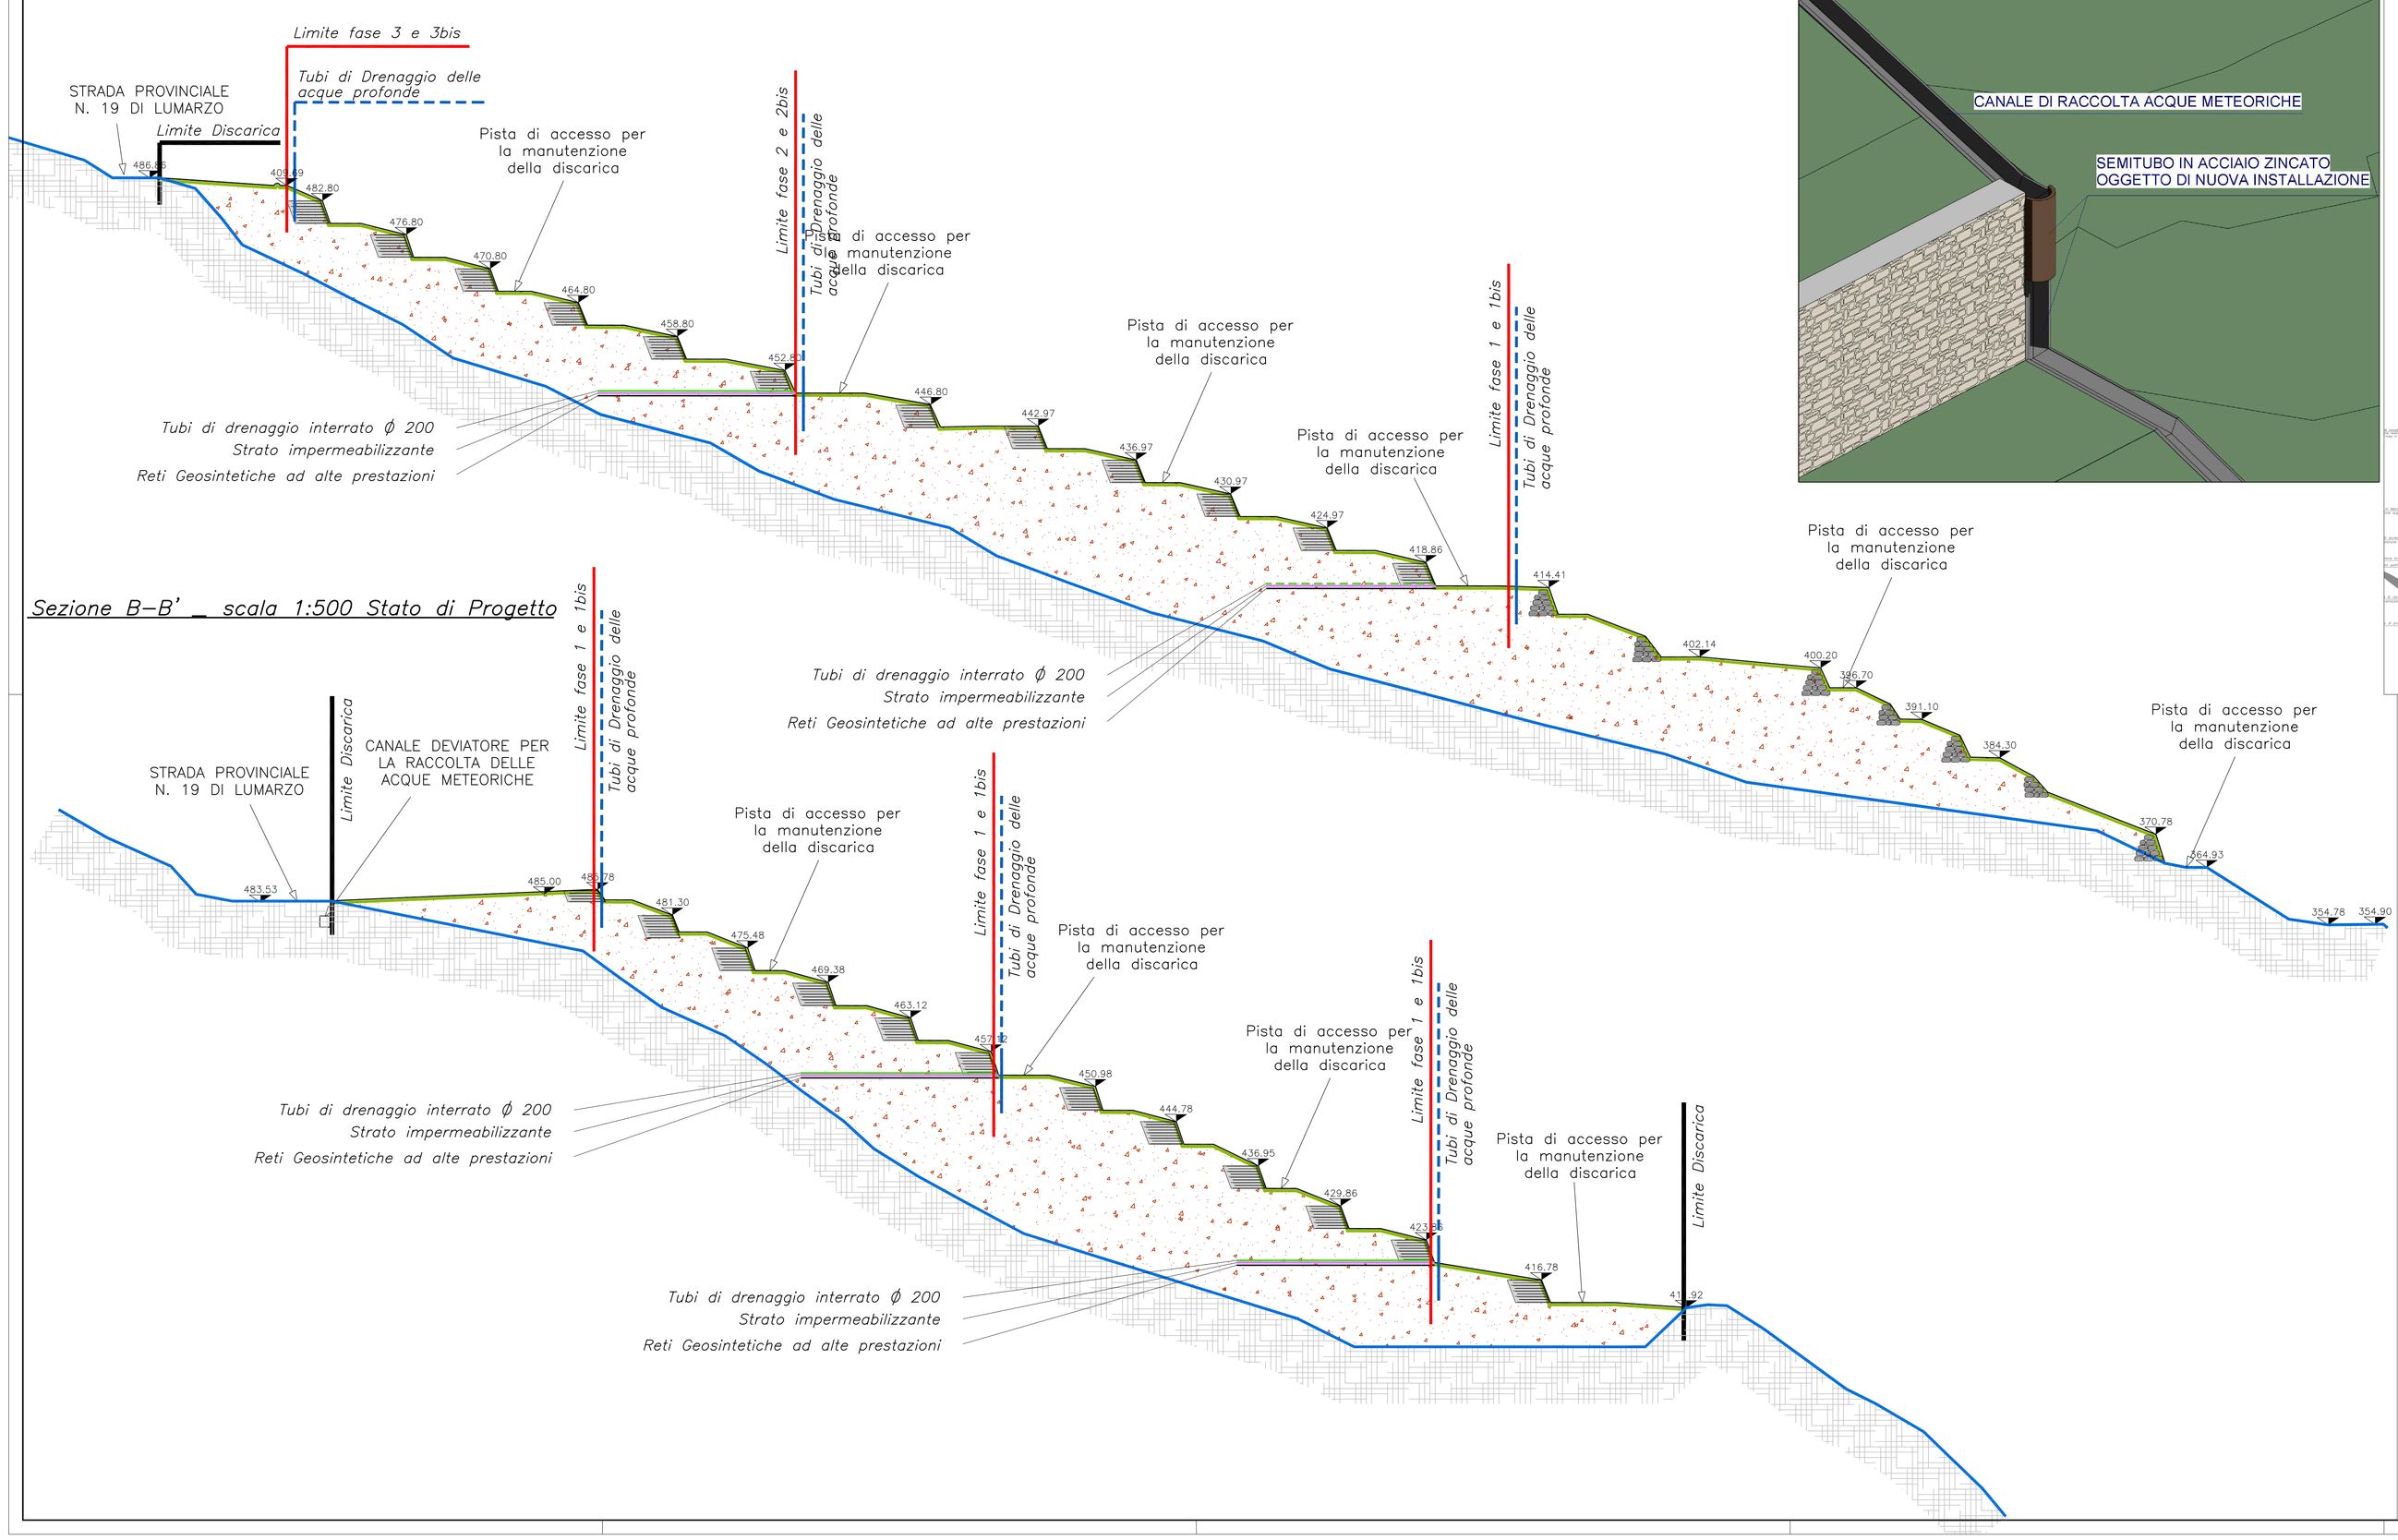



## Sezione B–B' _ scala 1:500 Stato di Progetto




## PARTICOLARE RACCORDI DEI SALTI ALLA TESTA DELLE SCOGLIERE



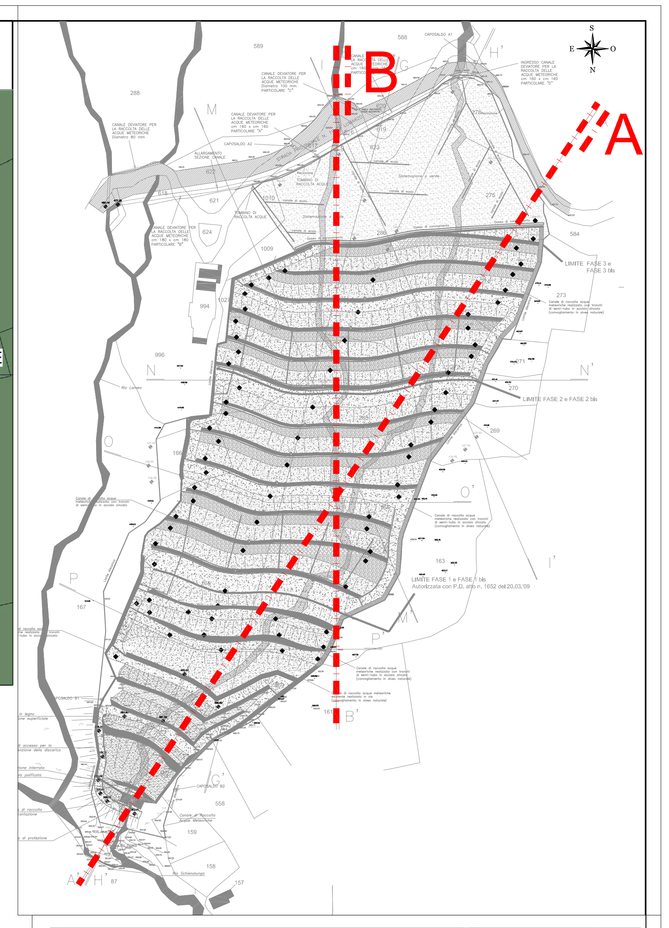
**Regione LIGURIA** | **Provincia di GENOVA** | **Comune di USCIO**

**COMPLETAMENTO E SISTEMAZIONE FINALE DELL'AREA ADIBITA A DISCARICA PER RIFIUTI INERTI**

| REGIONE LIGURIA | PROVINCIA DI GENOVA | COMUNE DI USCIO | LOCALITA' CALCINARA |
|---|---|---|---|

# *STUDIO DI IMPATTO AMBIENTALE*

OGGETTO DELL'ELABORATO

**INTEGRAZIONI ALLO STUDIO DI IMPATTO AMBIENTALE DEL 15 settembre 2014**

**Allegato 1**

Tav. 6c - Sezioni A-A', B-B' - Stato di progetto

| versione | data | Oggetto |
|---|---|---|
| 0 | 26 novembre 2013 | 1^ emissione |
| 1 | 15 settembre 2014 | 2^ emissione |
| 2 | 20 febbraio 2015 | Integrazioni alla 2^ emissione |


*PROGETTISTA: GECM. AGOSTINO CUNEO*

*COORDINATORE V.I.A.: DOTT. GIACOMO CANEPA*

TIMBRO - FIRMA

**COLLABORAZIONI:**

PAESAGGIO
Arch. Giovanni Merialdo

AGRONOMO
Dott. Angelo Consiglieri

NATURALISTA
Arch. Merialdo Giovanni

TIMBRO - FIRMA

GEOLOGIA
Dott. Andrea Robbiano

ACUSTICA
Studio EMMECI di Cappellini Massimo

GEOTECNICA IDRAULICA
Ing. Luca Ferretti

TIMBRO - FIRMA

IL COMMITTENTE :
**Soc. ROMA S.r.l.**

TIMBRO - FIRMA



Questo elaborato è di proprietà della Società Roma S.r.l.,
qualsiasi divulgazione o riproduzione anche parziale deve essere preventivamente autorizzata