


Sezione H–H' _ scala 1:500 Sovrapposizioni

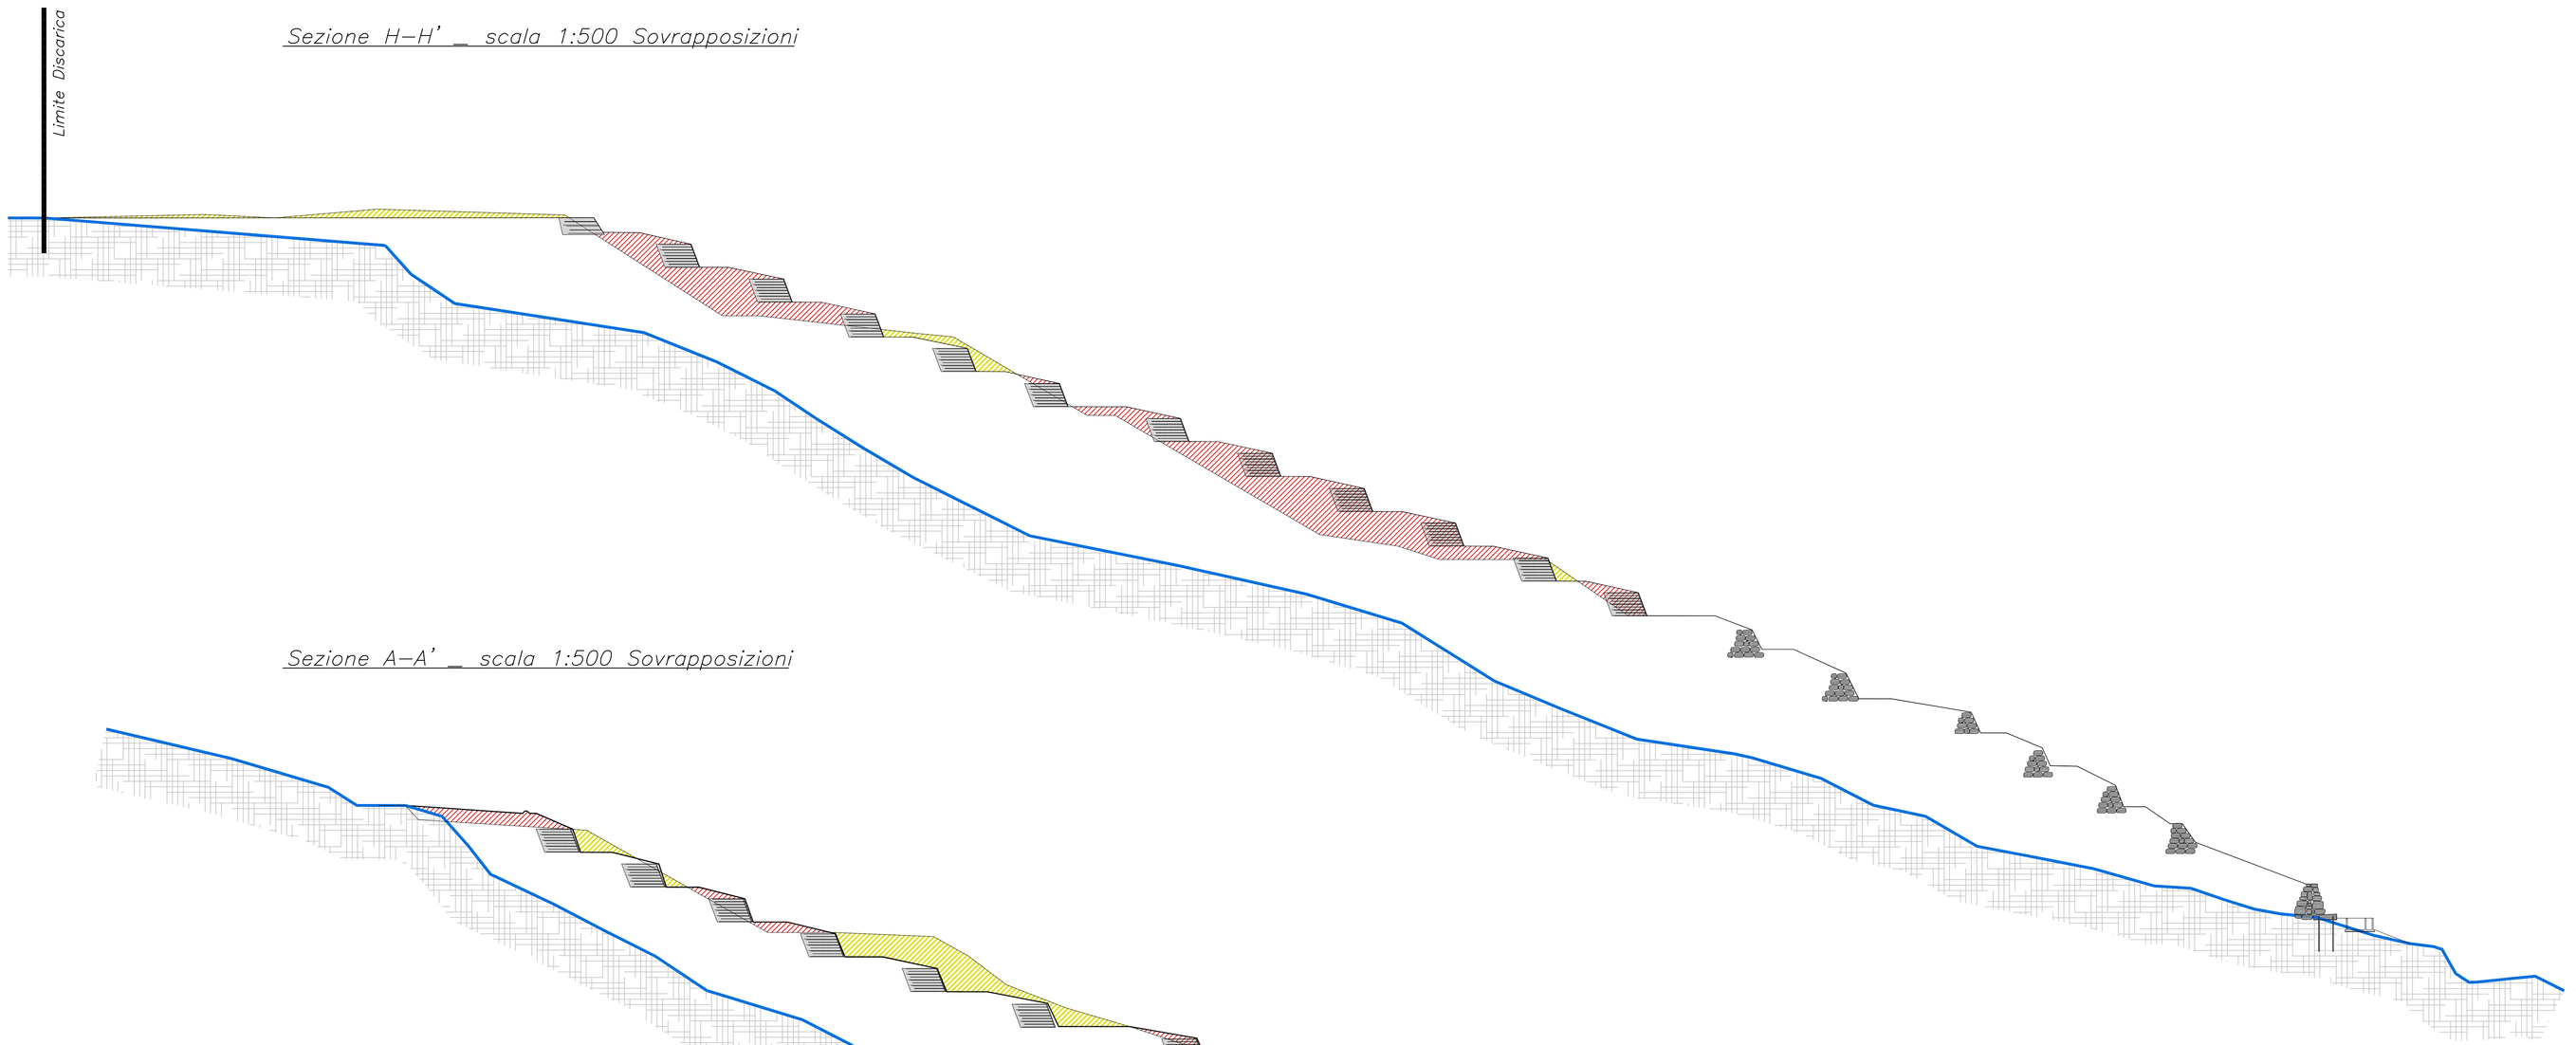

Sezione A–A' _ scala 1:500 Sovrapposizioni

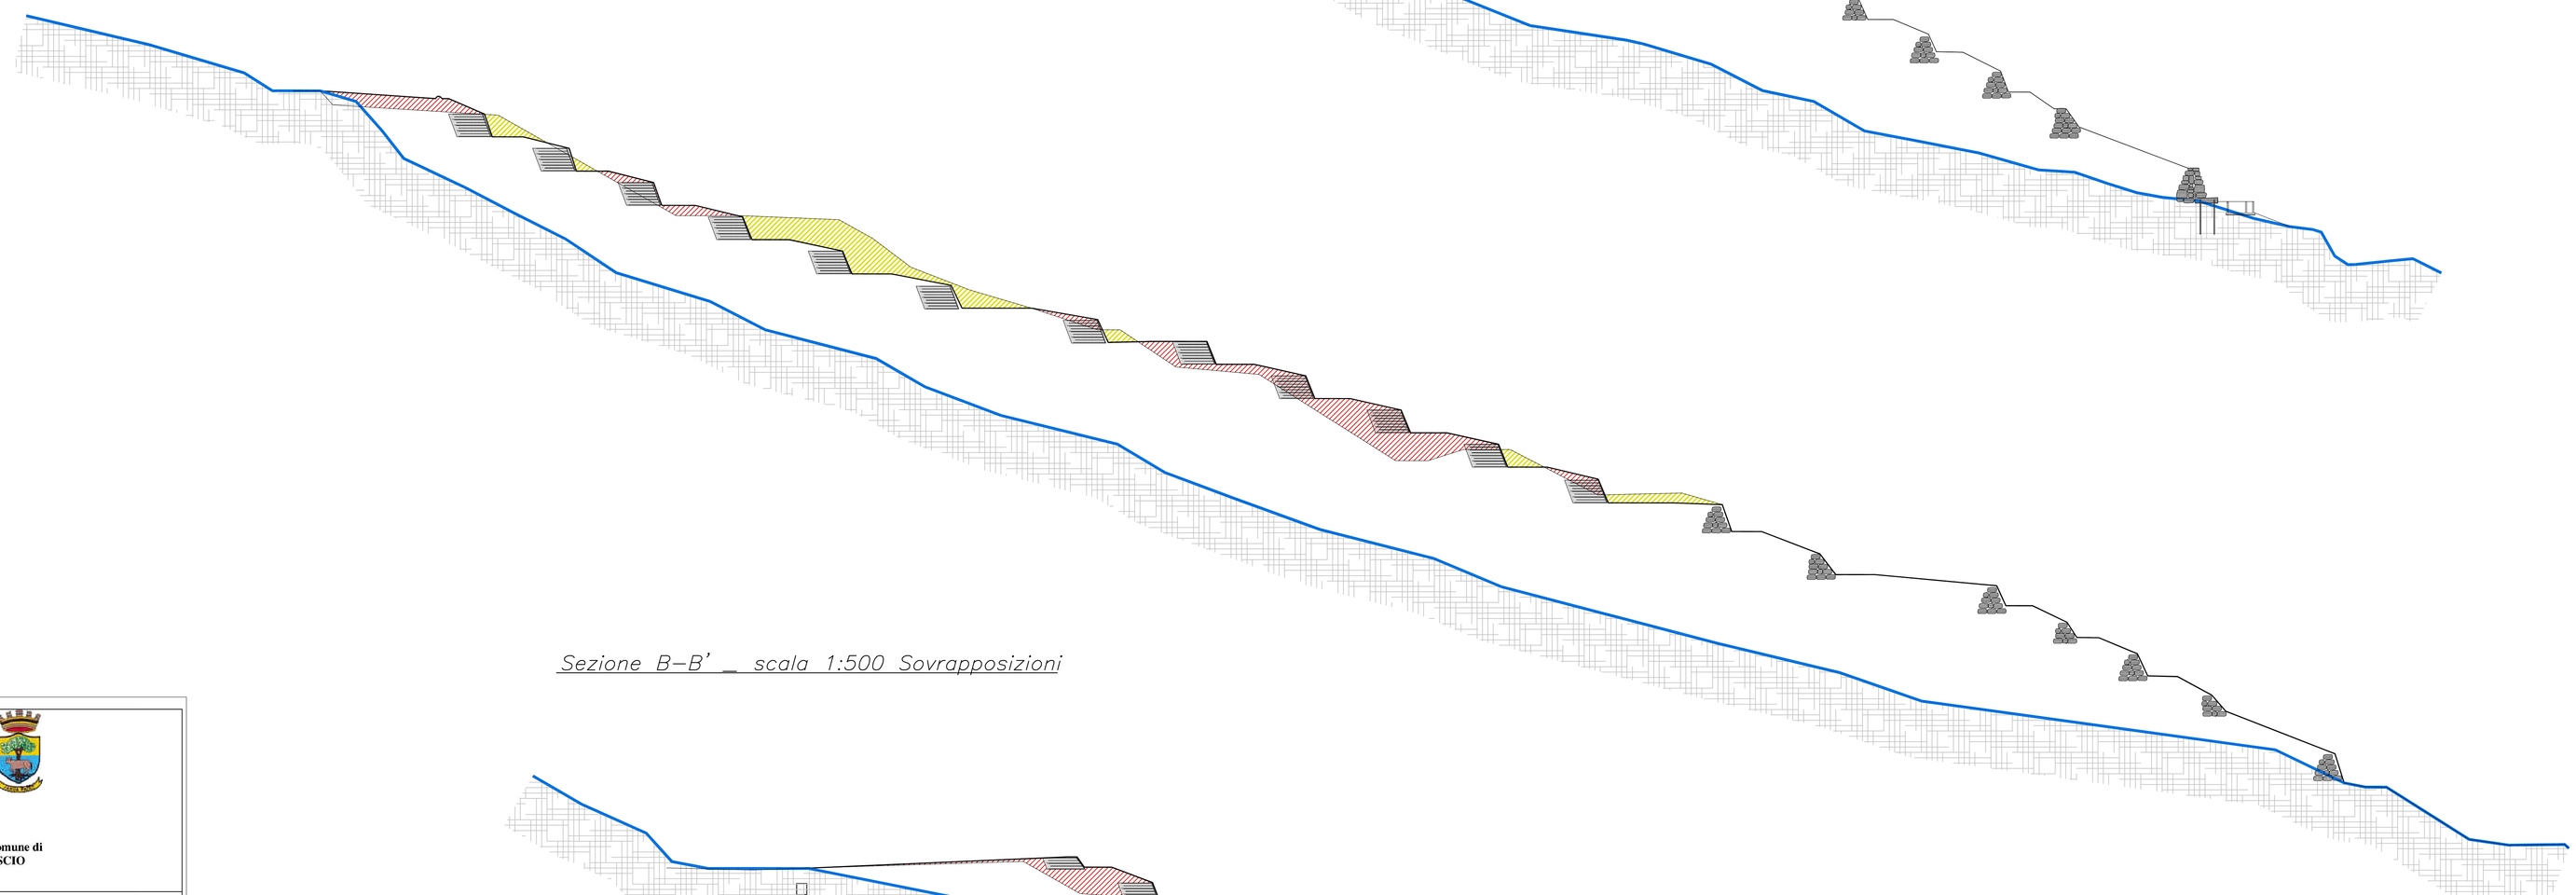

Sezione B–B' _ scala 1:500 Sovrapposizioni

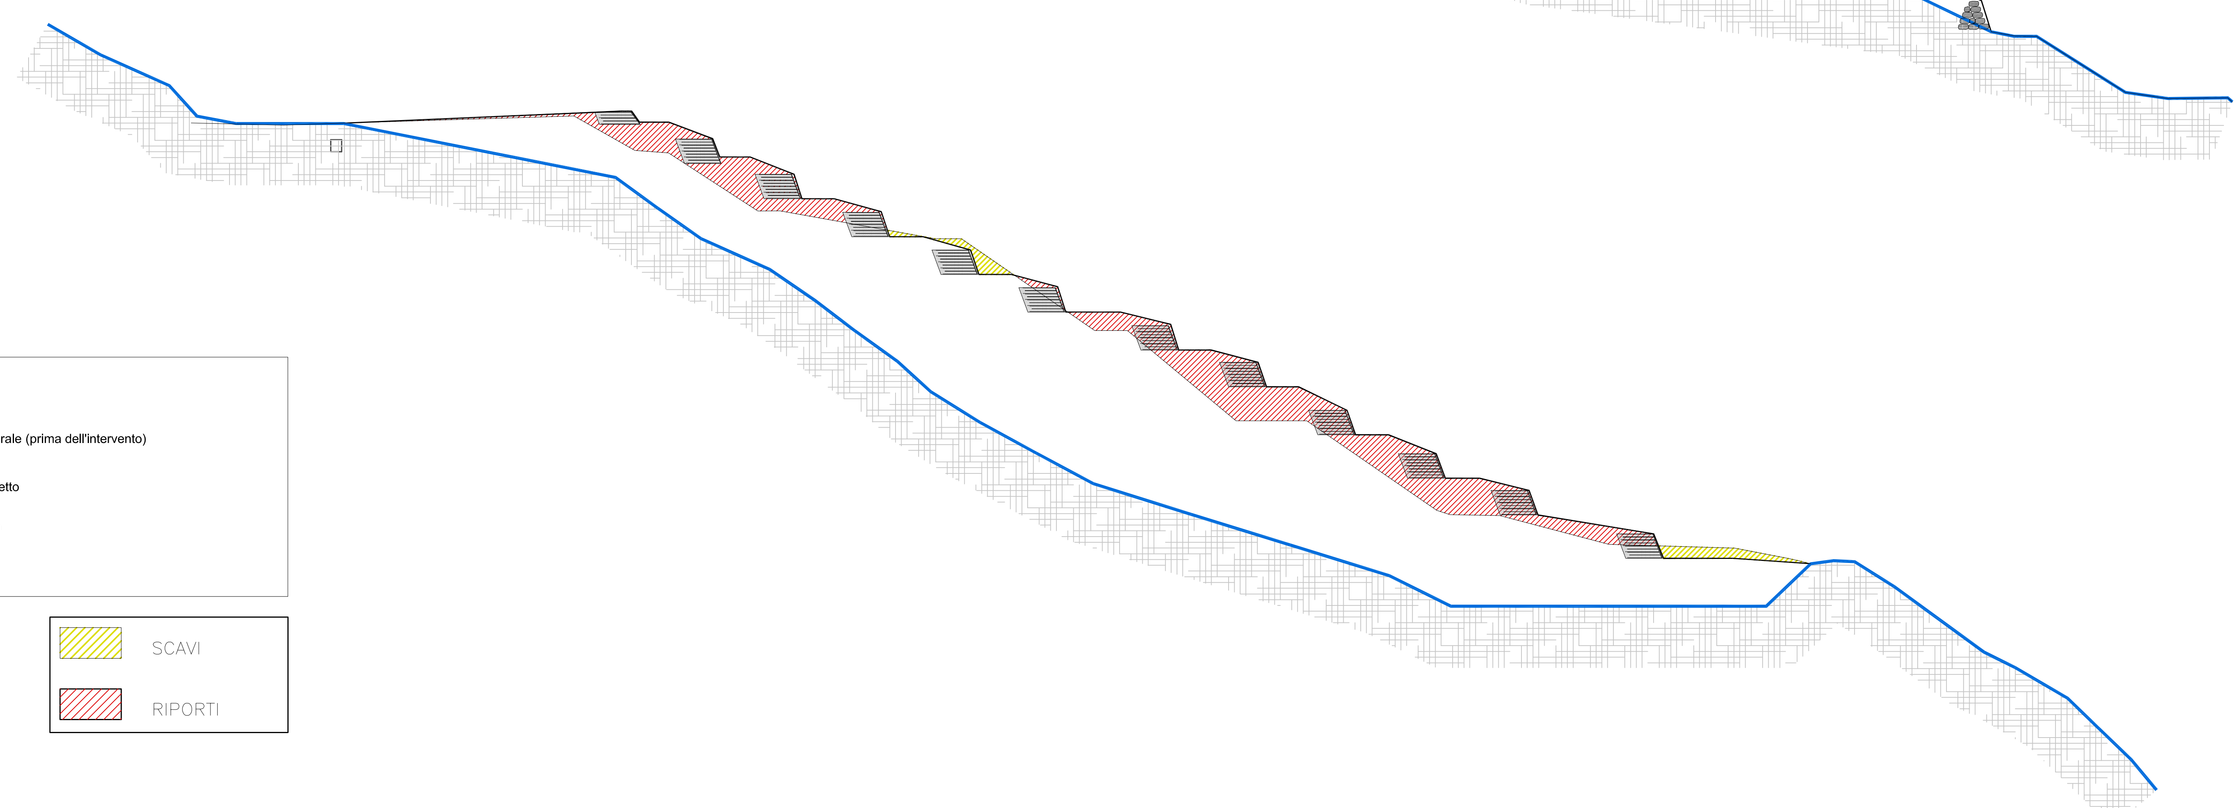

LEGENDA

- Terreno Naturale (prima dell'intervento)
- Stato di Progetto
- Stato di Fatto

SCAVI

RIPORTI

Regione LIGURIA | Provincia di GENOVA | Comune di USCIO

COMPLETAMENTO E SISTEMAZIONE FINALE DELL'AREA ADIBITA A DISCARICA PER RIFIUTI INERTI

REGIONE LIGURIA	PROVINCIA DI GENOVA	COMUNE DI USCIO	LOCALITA' CALCINARA

STUDIO DI IMPATTO AMBIENTALE

OGGETTO DELL'ELABORATO

INTEGRAZIONI ALLO STUDIO DI IMPATTO AMBIENTALE DEL 15 settembre 2014

Allegato 1

Tav. 7a SOST. - Sezioni - Sovrapposizioni

versione	data	Oggetto
0	26 novembre 2013	1ª emissione
1	15 settembre 2014	2ª emissione
2	20 febbraio 2015	Integrazioni alla 2ª emissione

TIMBRO - FIRMA

PROGETTISTA: GEOM. AGOSTINO CUNEO

COORDINATORE V.I.A.: DOTT. GIACOMO CANEPA

TIMBRO - FIRMA

COLLABORAZIONI:

PAESAGGIO
Arch. Giovanni Merialdo

AGRONOMO
Dott. Angelo Consiglieri

NATURALISTA
Arch. Merialdo Giovanni

TIMBRO - FIRMA

GEOLOGIA
Dott. Andrea Robbiano

ACUSTICA
Studio EMMECI di Cappellini Massimo

GEOTECNICA IDRAULICA
Ing. Luca Ferretti

TIMBRO - FIRMA

IL COMMITTENTE :
Soc. ROMA S.r.l.

TIMBRO - FIRMA

Questo elaborato è di proprietà della Società Roma S.r.l.,