


Sezione A–A' _ scala 1:500 Stato di Fatto

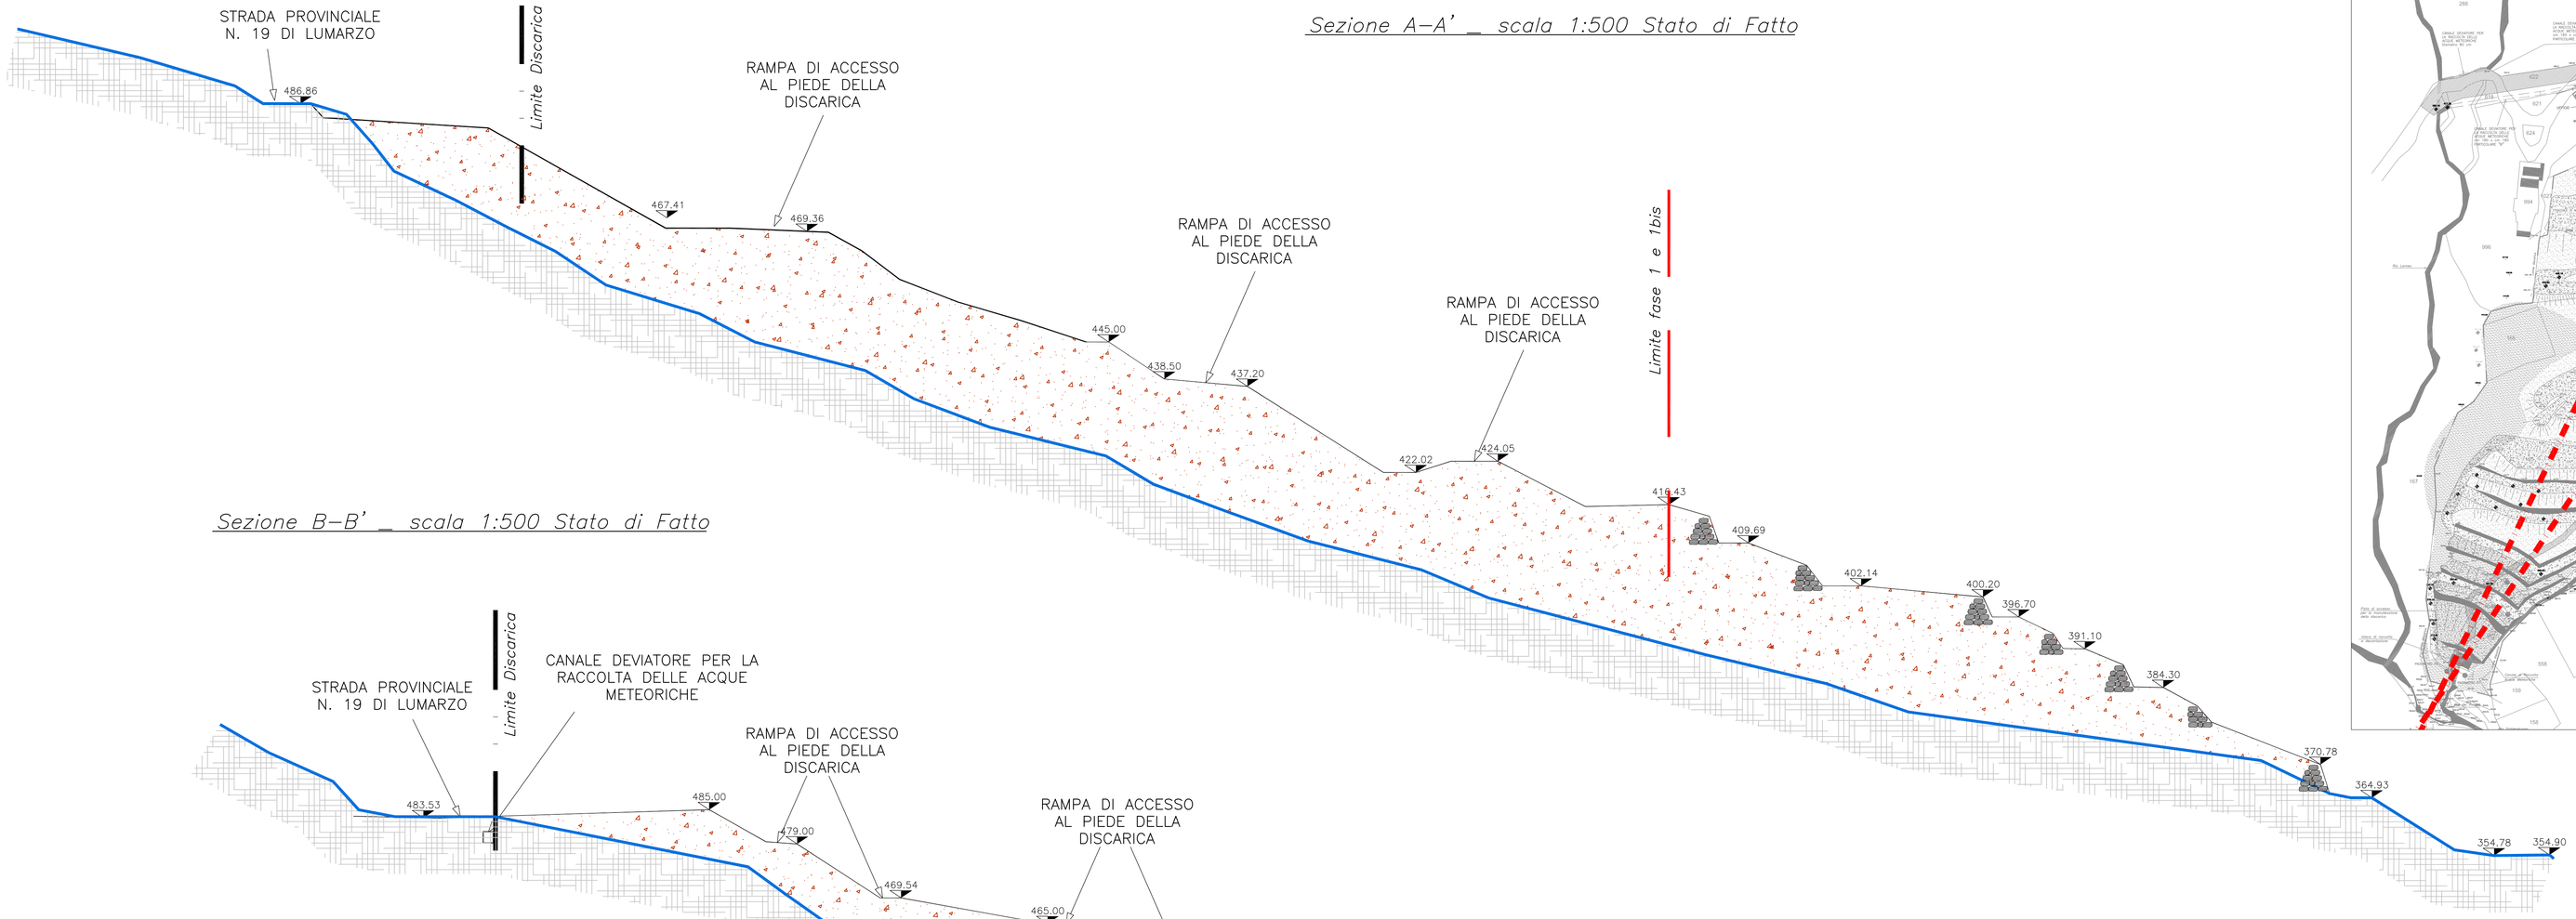


Sezione B–B' _ scala 1:500 Stato di Fatto

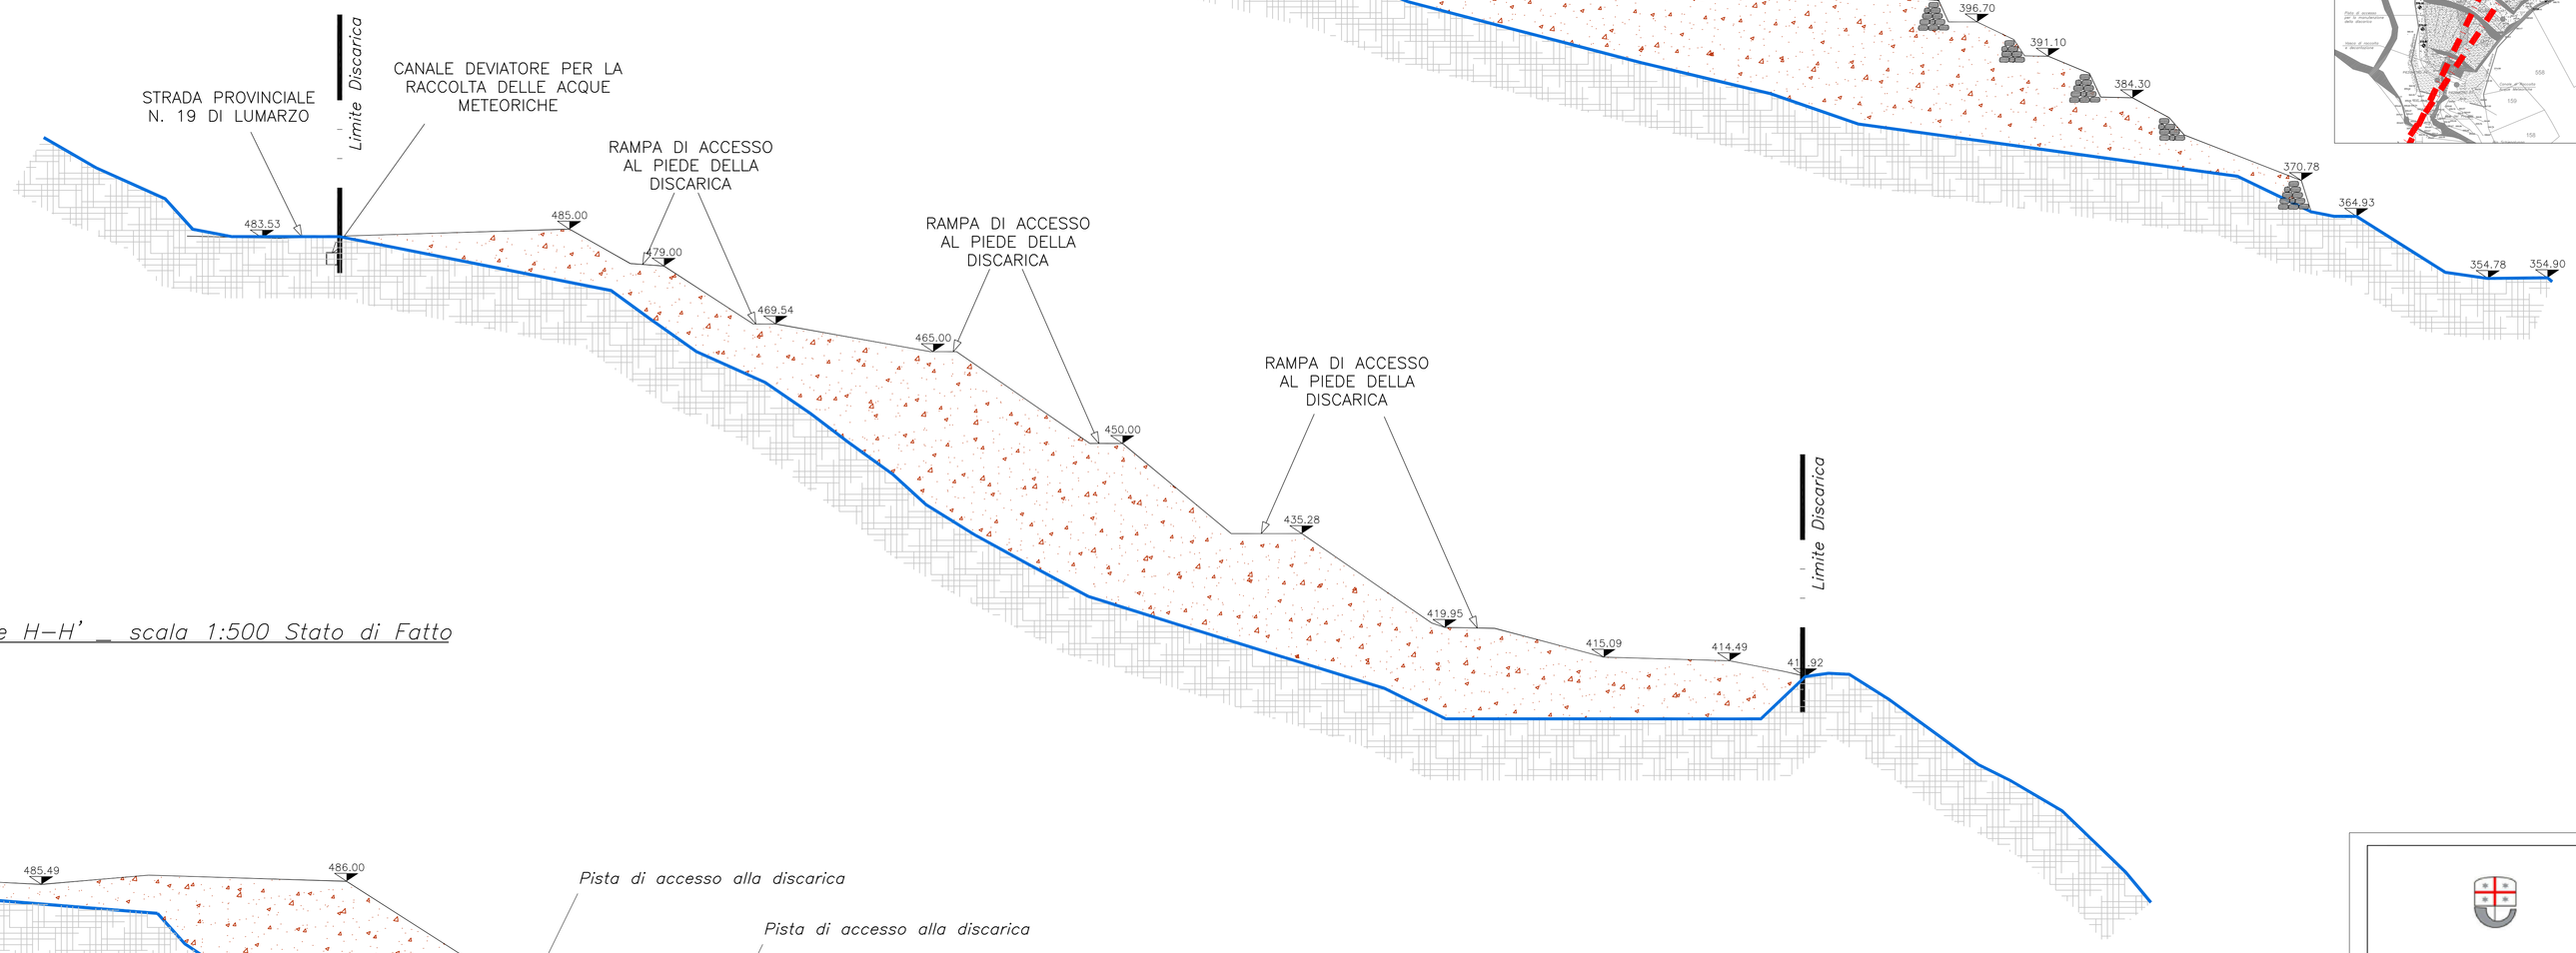

Sezione H–H' _ scala 1:500 Stato di Fatto

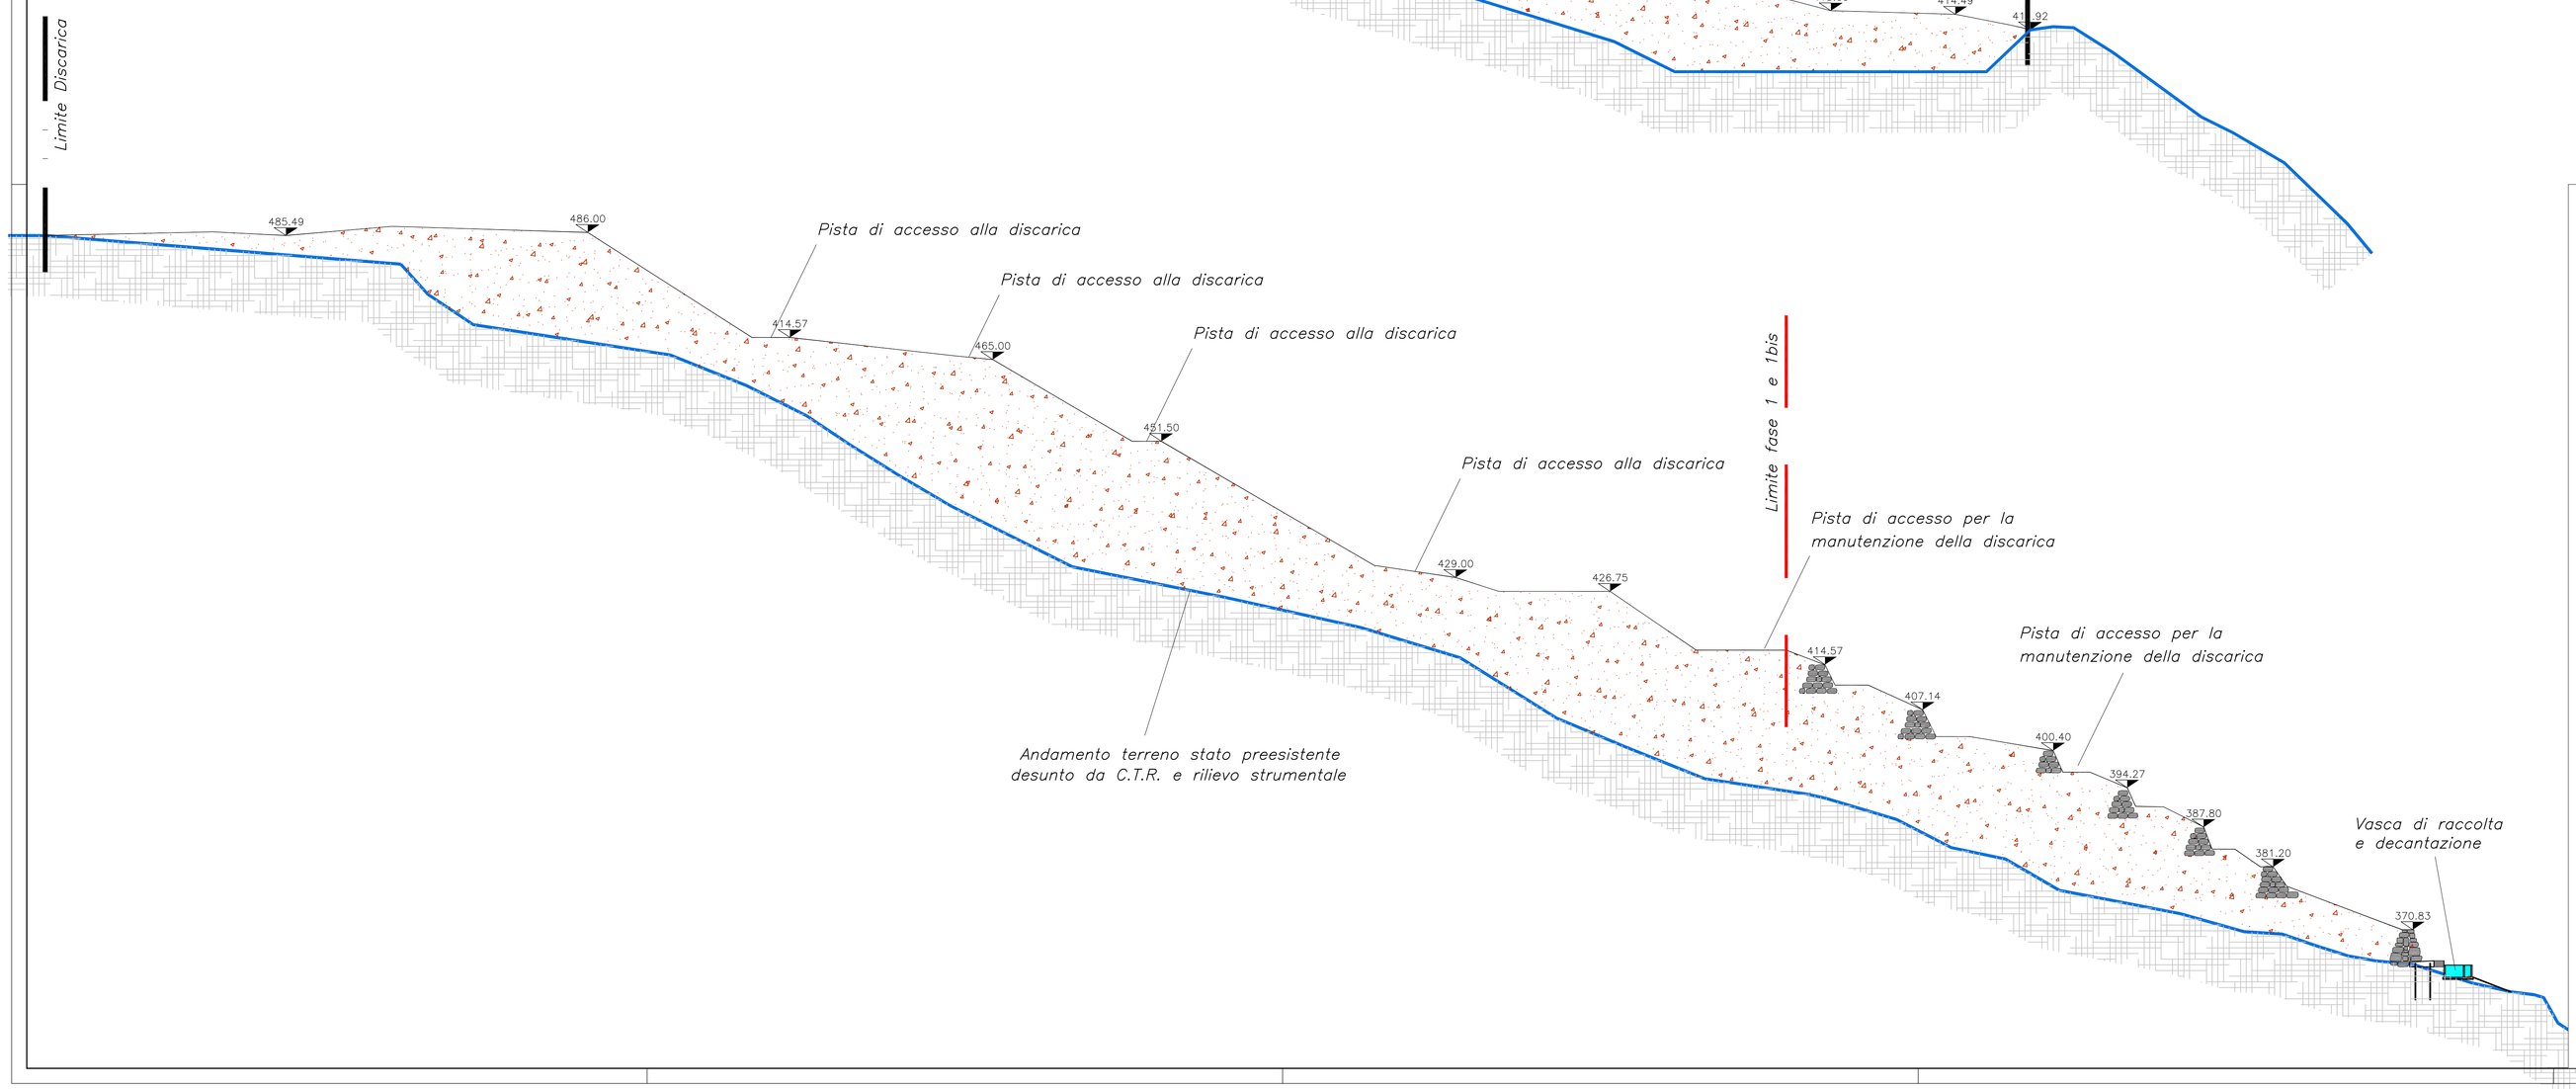

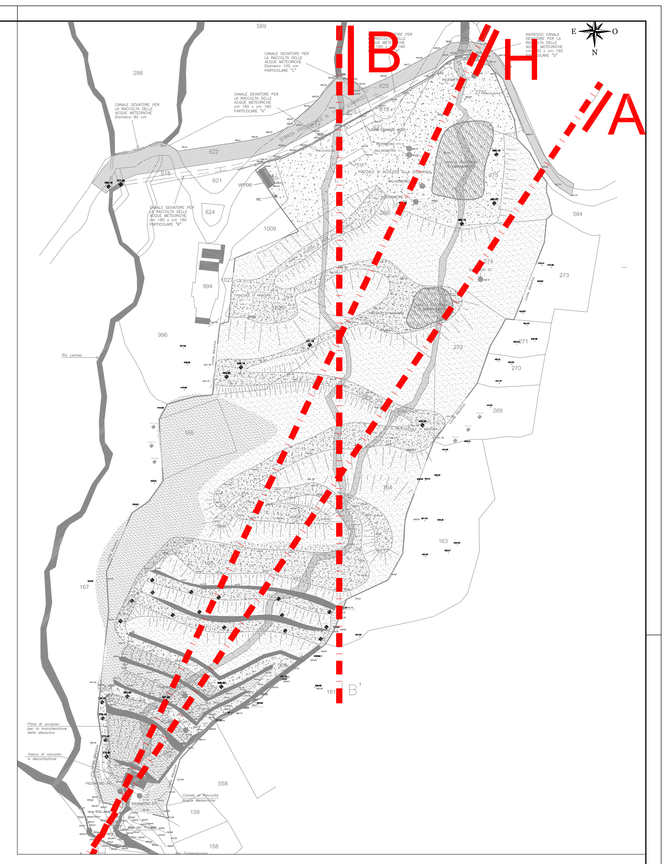

Regione LIGURIA | Provincia di GENOVA | Comune di USCIO

COMPLETAMENTO E SISTEMAZIONE FINALE DELL'AREA ADIBITA A DISCARICA PER RIFIUTI INERTI

REGIONE LIGURIA	PROVINCIA DI GENOVA	COMUNE DI USCIO	LOCALITA' CALCINARA

STUDIO DI IMPATTO AMBIENTALE

OGGETTO DELL'ELABORATO

INTEGRAZIONI ALLO STUDIO DI IMPATTO AMBIENTALE DEL 15 settembre 2014

Allegato 1

Tav. 5A SOST. - Sezioni A-A', B-B', H-H' - Stato di Fatto -

versione	data	Oggetto
0	26 novembre 2013	1° emissione
1	15 settembre 2014	2° emissione
2	20 febbraio 2015	Integrazioni alla 2° emissione

PROGETTISTA: GECM. AGOSTINO CUNEO

TIMBRO - FIRMA

COORDINATORE V.I.A.: DOTT. GIACOMO CANEPA

COLLABORAZIONE:

PAESAGGIO
Arch. Giovanni Merialdo

AGRONOMO
Dott. Angelo Consiglieri

NATURALISTA
Arch. Merialdo Giovanni

TIMBRO - FIRMA

GEOLOGIA
Dott. Andrea Robbiano

CICLISTICA
Studio EMMECI di Cappellini Massimo

GEOTECNICA IDRAULICA
Ing. Luca Ferretti

TIMBRO - FIRMA

IL COMMITTENTE :
Soc. ROMA S.r.l.

TIMBRO - FIRMA

Questo elaborato è di proprietà della Società Roma S.r.l., vietatissi diramazione o riproduzione anche parziale non espressamente autorizzata