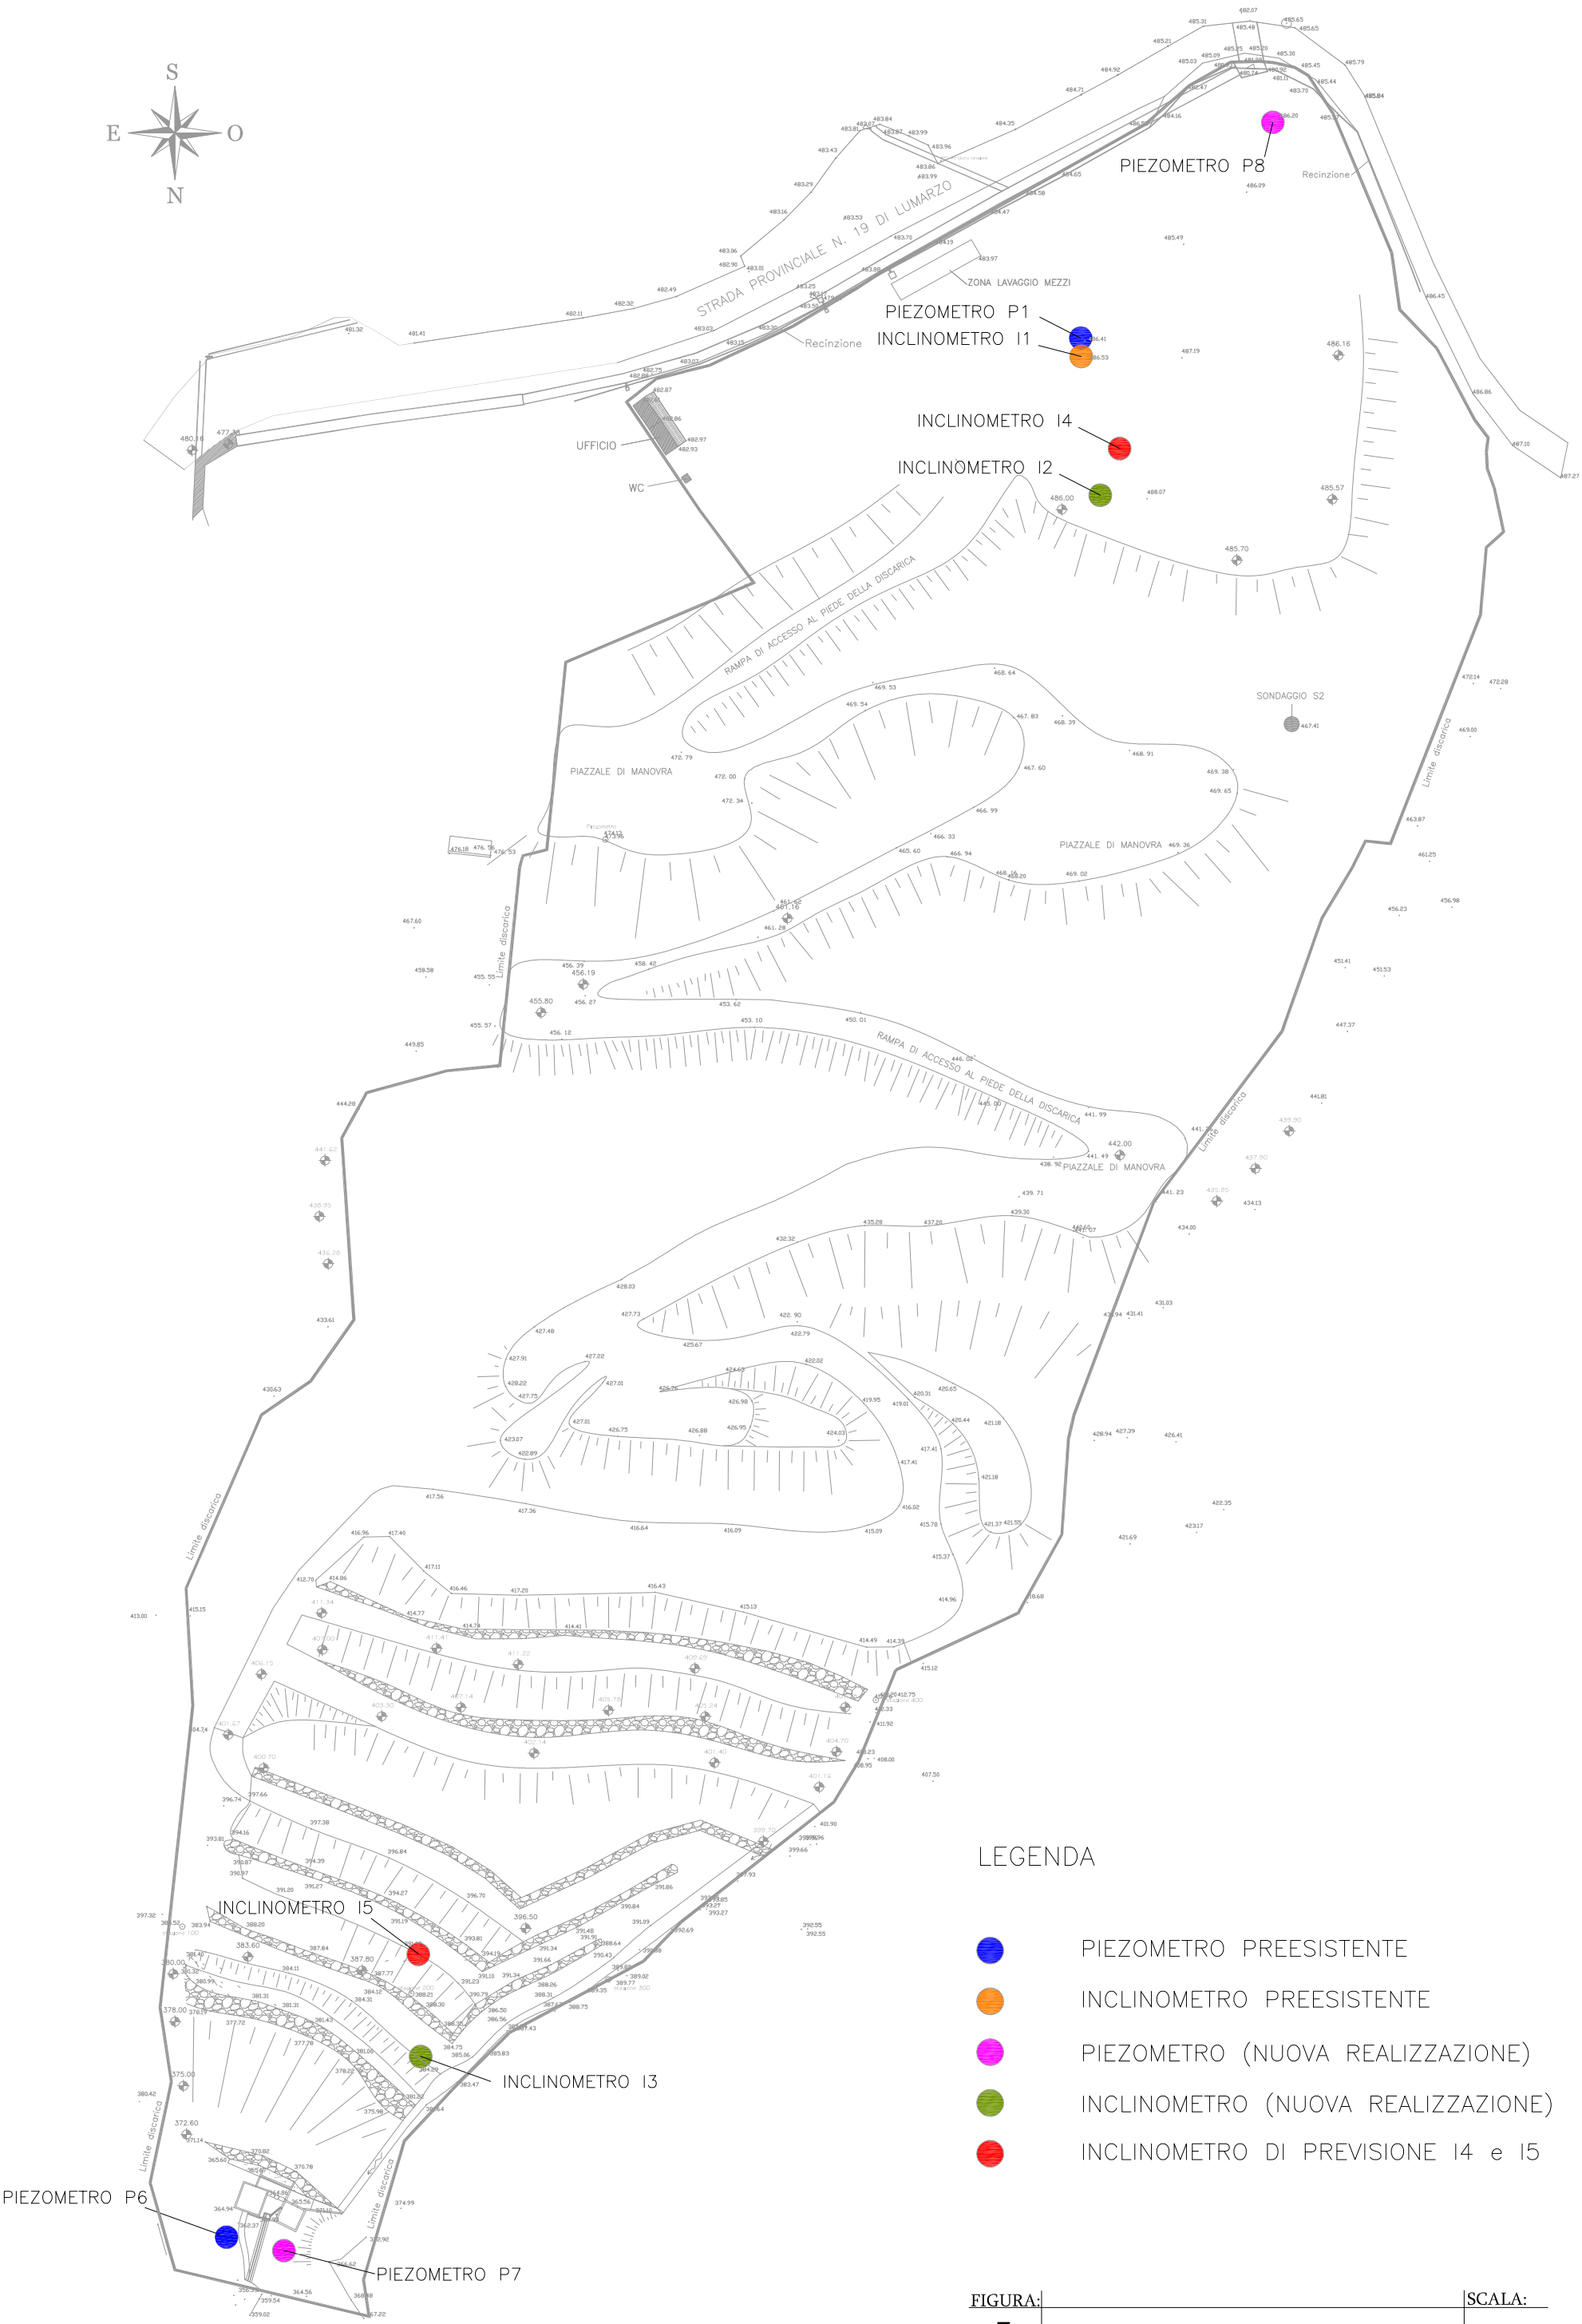


LEGENDA

- PIEZOMETRO PREESISTENTE
- INCLINOMETRO PREESISTENTE
- PIEZOMETRO (NUOVA REALIZZAZIONE)
- INCLINOMETRO (NUOVA REALIZZAZIONE)
- INCLINOMETRO DI PREVISIONE I4 e I5

FIGURA:		SCALA:
7	CARTA DEL PIANO DI SORVEGLIANZA	1:1000