
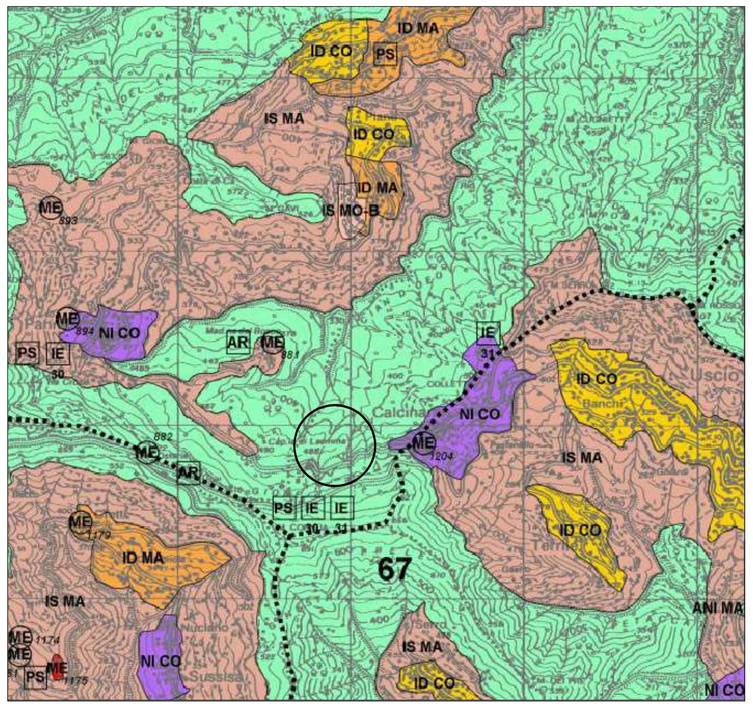



ESTRATTO P.T. di C.P. SCALA 1:25000

LOCALIZZAZIONE DI INTERVENTO ASSETTO INSEDIATIVO

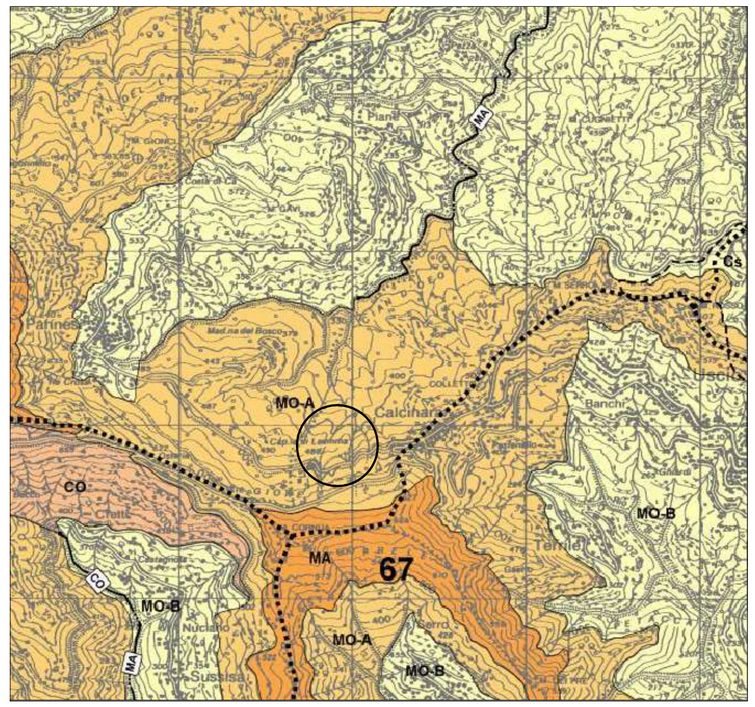


ESTRATTO P.T. di C.P. SCALA 1:25000

LOCALIZZAZIONE DI INTERVENTO ASSETTO GEOMORFOLOGICO

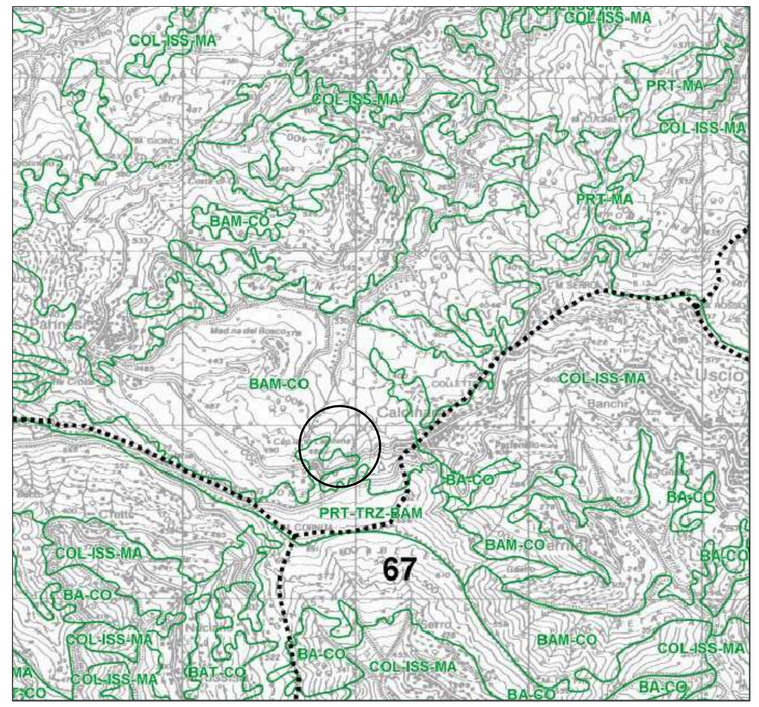

ESTRATTO P.T. di C.P. SCALA 1:25000

LOCALIZZAZIONE DI INTERVENTO ASSETTO VEGETAZIONALE

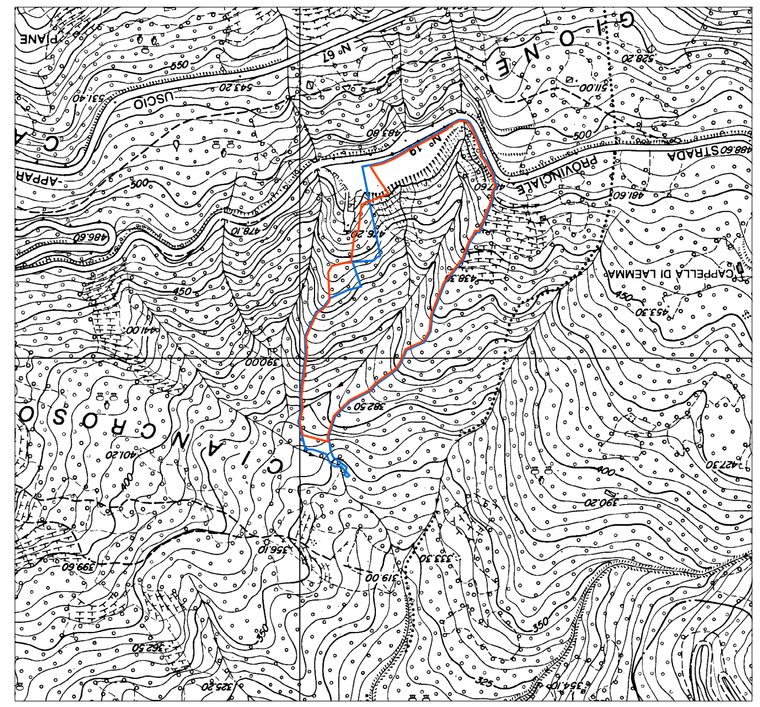


ELEMENTO N. 214142 USCIO

ESTRATTO di C.T.R. SCALA 1:5000

PERIMETRAZIONE DISCARICA AUTORIZZATA


PERIMETRAZIONE DISCARICA A PROGETTO

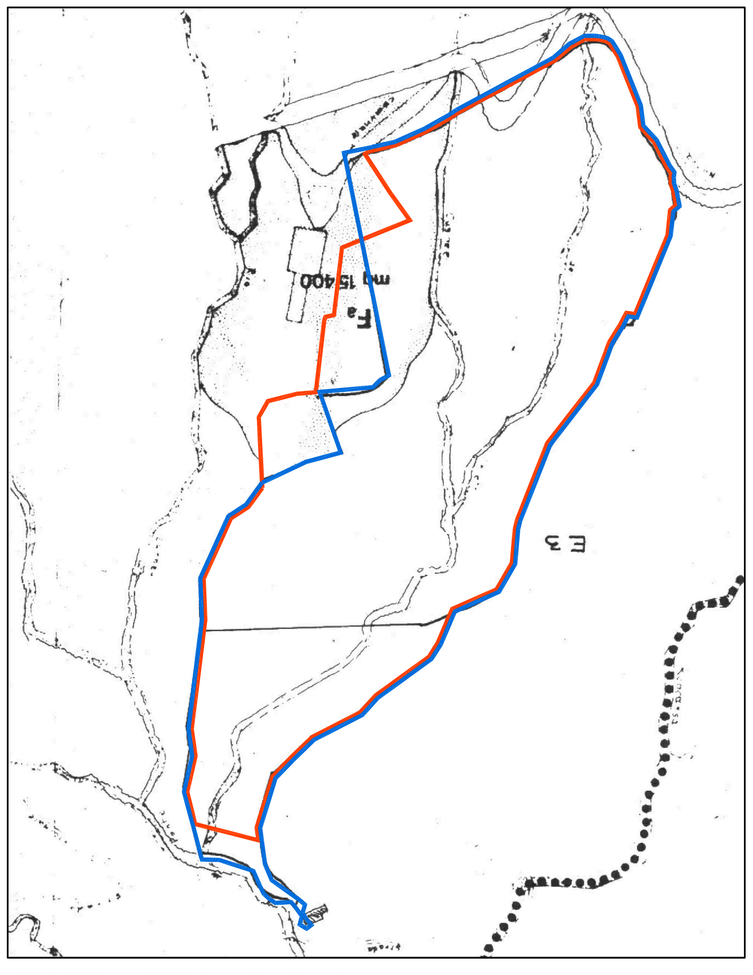

ESTRATTO P.R.G. SCALA 1:1000

PERIMETRAZIONE DISCARICA AUTORIZZATA


PERIMETRAZIONE DISCARICA A PROGETTO

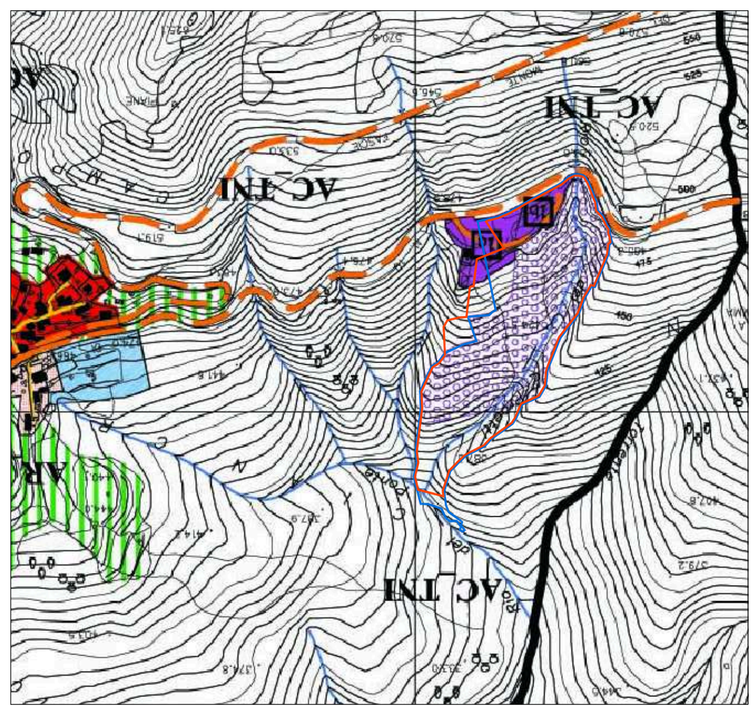

ESTRATTO P.U.C. SCALA 1:5000

PERIMETRAZIONE DISCARICA AUTORIZZATA

PERIMETRAZIONE DISCARICA A PROGETTO

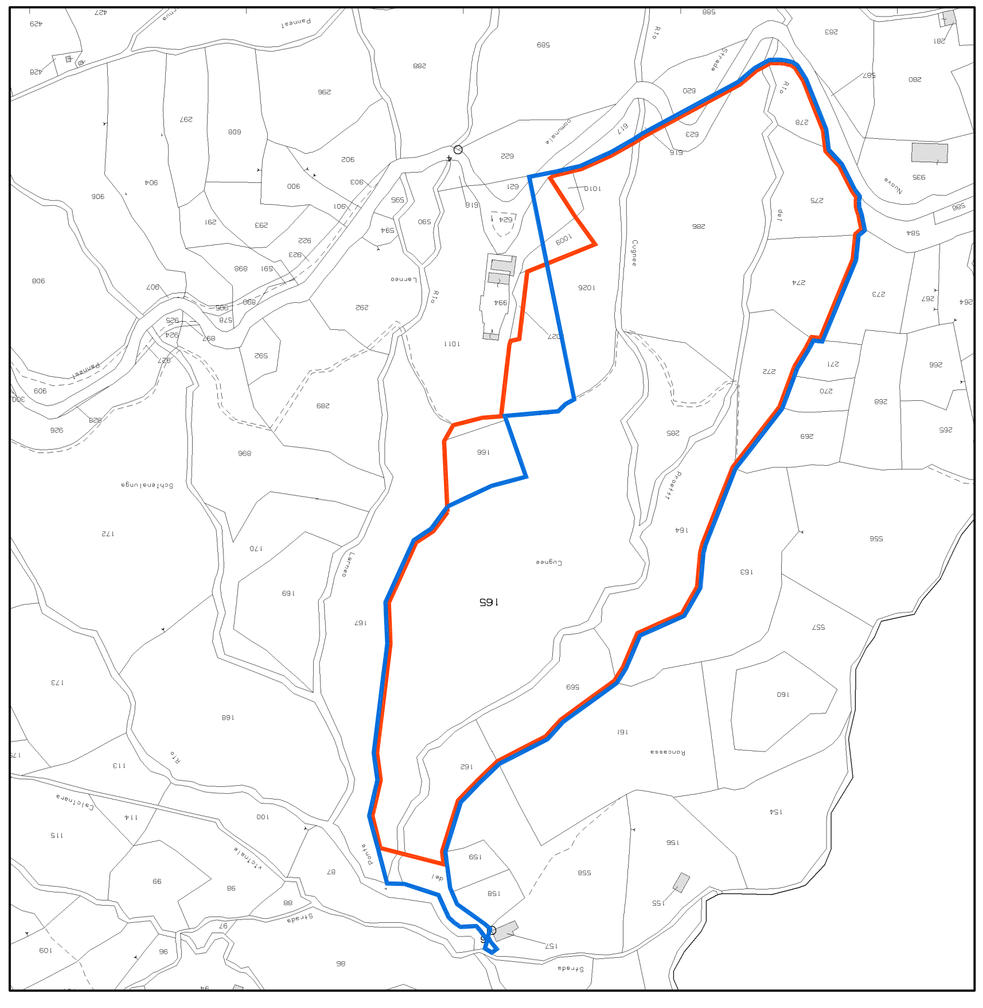

ESTRATTO CATASTALE FOGLIO N. 7 SCALA 1:2000

PERIMETRAZIONE DISCARICA AUTORIZZATA

PERIMETRAZIONE DISCARICA A PROGETTO

Regione LIGURIA

Provincia di GENOVA

Comune di USCIO

COMPLETAMENTO E SISTEMAZIONE FINALE DELL'AREA ADIBITA A DISCARICA PER RIFIUTI INERTI

REGIONE LIGURIA	PROVINCIA DI GENOVA	COMUNE DI USCIO	LOCALITA' CALCINARA

STUDIO DI IMPATTO AMBIENTALE

OGGETTO DELL'ELABORATO

PROGETTO GENERALE

Allegato 01

Tav. 1 - Cartografia

versione	data	Oggetto
0	26 Novembre 2013	1° emissione
1	15 Settembre 2014	2° emissione

PROGETTISTA: GEOM. AGOSTINO CUNEO

COORDINATORE V.I.A.: DOTT. GIACOMO CANEPA

TIMBRO - FIRMA

COLLABORAZIONI:

PAESAGGIO
Arch. Giovanni Merialdo

AGRONOMO
Dott. Angelo Consiglieri

NATURALISTA
Arch. Merialdo Giovanni

TIMBRO - FIRMA

GEOLOGIA
Dott. Andrea Robbiano

ACUSTICA:
Studio EMMECI di Cappellini Massimo

GEOTECNICA IDRAULICA
Ing. Luca Ferretti

TIMBRO - FIRMA

IL COMMITTENTE :
Soc. ROMA S.r.l.

TIMBRO - FIRMA

Questo elaborato è di proprietà della Società Roma S.r.l.,
qualsiasi divulgazione o riprodazione anche parziale deve essere espressamente autorizzata