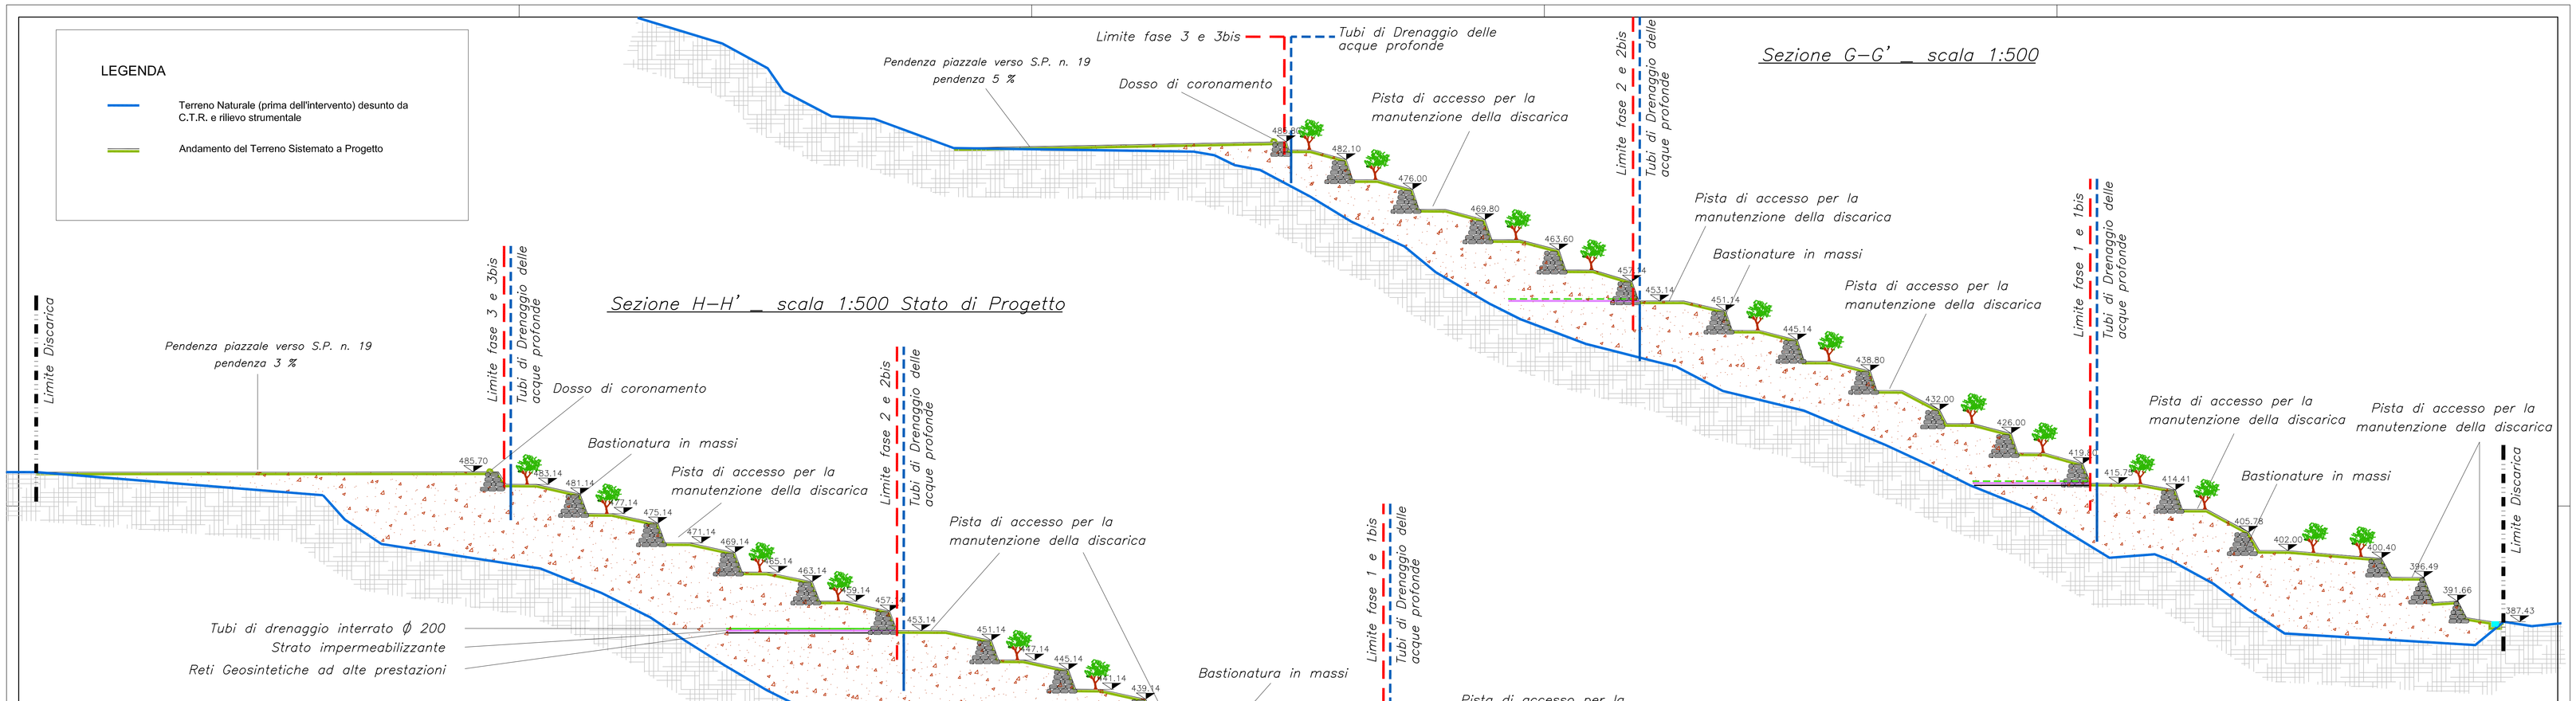
LEGENDA

Terreno Naturale (prima dell'Intervento) desunto da C.T.R. e rilievo strumentale

Andamento del Terreno Sistemato a Progetto


## Sezione G–G' _ scala 1:500



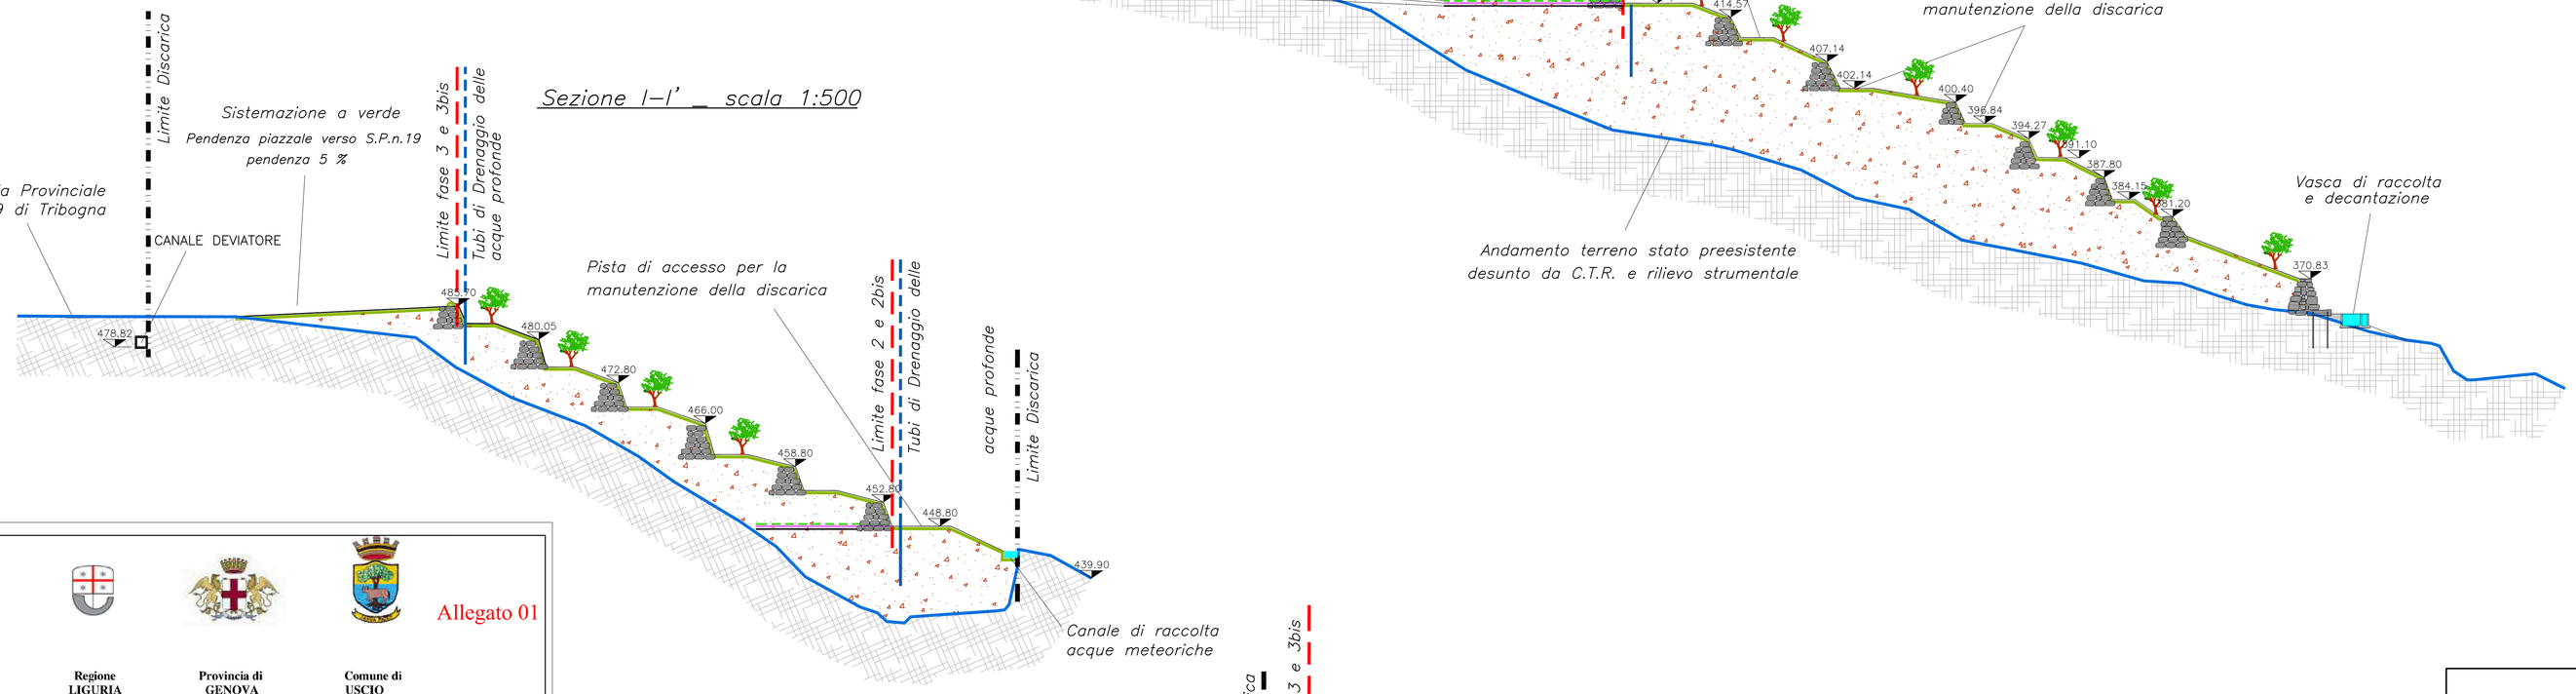

## Sezione H–H' _ scala 1:500 Stato di Progetto





## Sezione I–I' _ scala 1:500





## Sezione M–M' _ scala 1:500

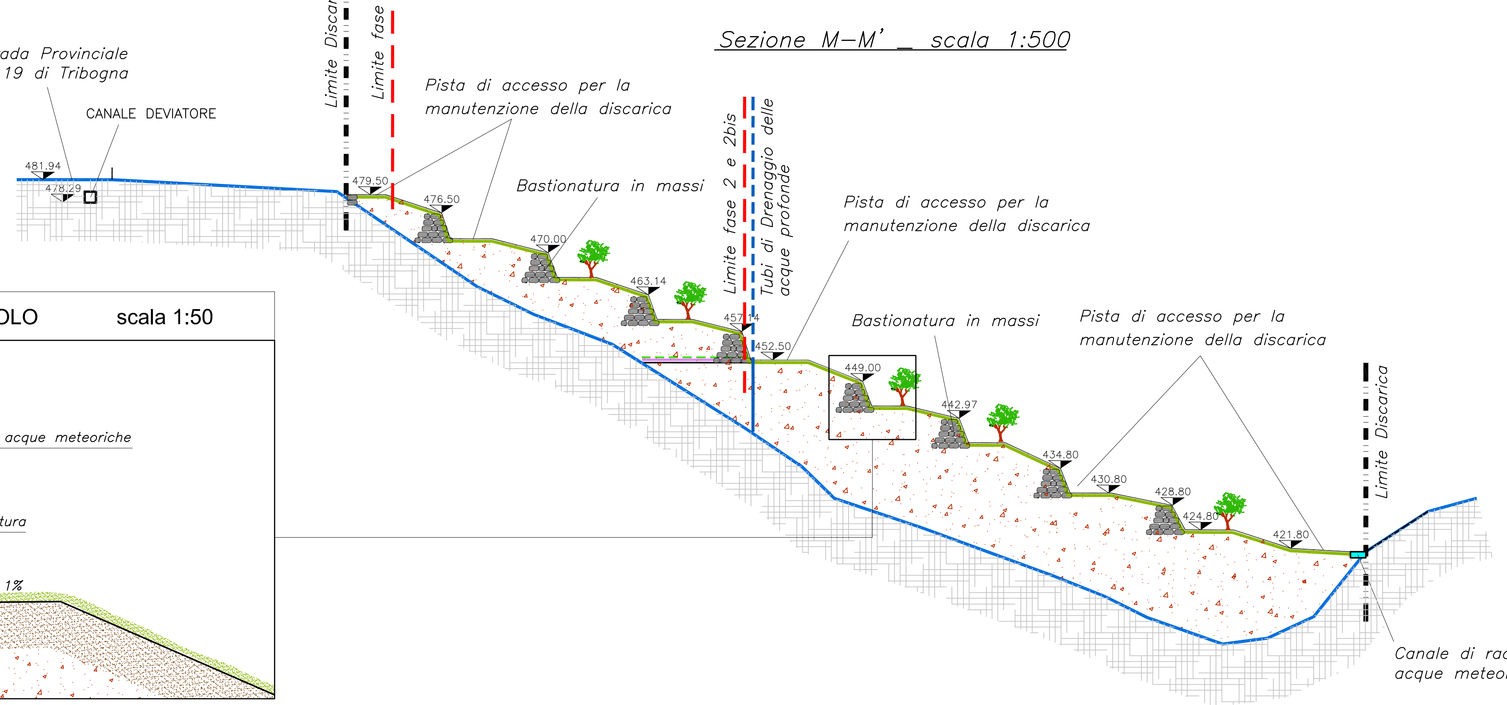


## PARTICOLARE CANALETTA DI SCOLO scala 1:50

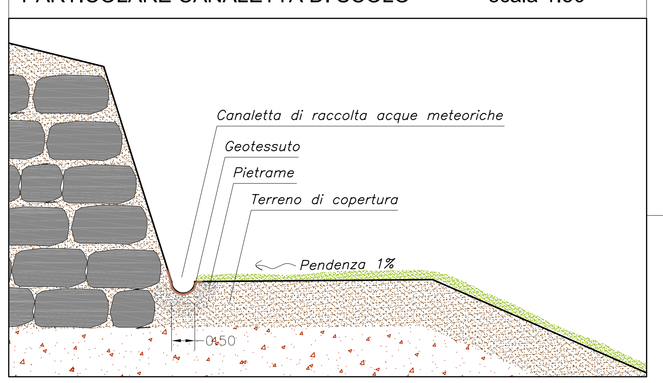


## PARTICOLARE RACCORDI DEI SALTI ALLA TESTA DELLE SCOGLIERE

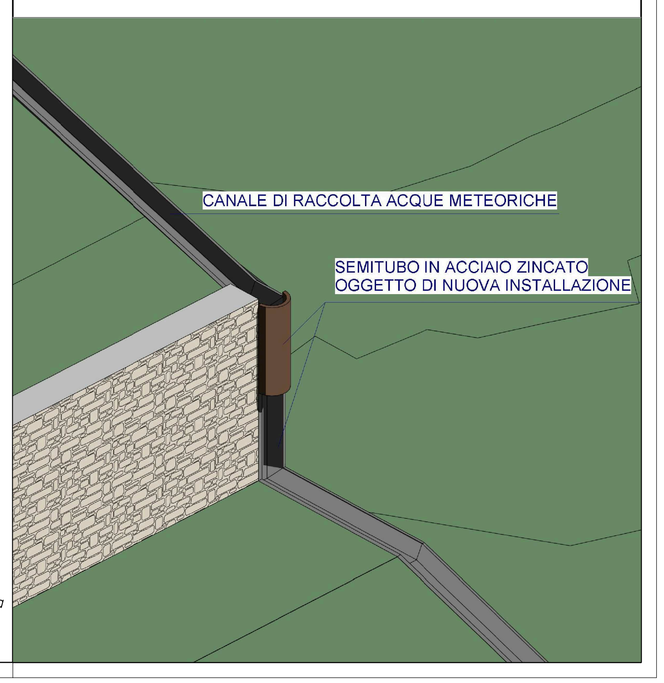


Allegato 01

Regione LIGURIA | Provincia di GENOVA | Comune di USCIO

**COMPLETAMENTO E SISTEMAZIONE FINALE DELL'AREA ADIBITA A DISCARICA PER RIFIUTI INERTI**

| REGIONE LIGURIA | PROVINCIA DI GENOVA | COMUNE DI USCIO | LOCALITA' CALCINARA |
|---|---|---|---|

***STUDIO DI IMPATTO AMBIENTALE***

OGGETTO DELL'ELABORATO

***PROGETTO GENERALE***

**Allegato 01**

Tav. 6a - Sezioni - Stato di progetto

| versione | data | Oggetto |
|---|---|---|
| 0 | 26 Novembre 2013 | 1^ emissione |
| 1 | 15 Settembre 2014 | 2^ emissione |


*PROGETTISTA: GEOM. AGOSTINO CUNEO*

TIMBRO - FIRMA

*COORDINATORE V.I.A.: DOTT. GIACOMO CANEPA*

**COLLABORAZIONI:**

PAESAGGIO
Arch. Giovanni Merialdo

AGRONOMO
Dott. Angelo Consiglieri

NATURALISTA
Arch. Merialdo Giovanni

GEOLOGA
Dott. Andrea Robbiano

QUALITÀ
Studio EMMECI di Cappellini Massimo

GEOTECNICA IDRAULICA
Ing. Luca Ferretti

TIMBRO - FIRMA

IL COMMITTENTE :
**Soc. ROMA S.r.l.**

TIMBRO - FIRMA



Questo elaborato è di proprietà della Società Roma S.r.l.,
qualsiasi divulgazione o riproduzione anche parziale deve essere espressamente autorizzata