

VASCA DI RACCOLTA E DECANTAZIONE ACQUA DI PERCOLAZIONE PROVENIENTE DAL SOTTOSUOLO DEL PIEDE DELLA DISCARICA SCALA 1:50 - SEZIONE A-A'

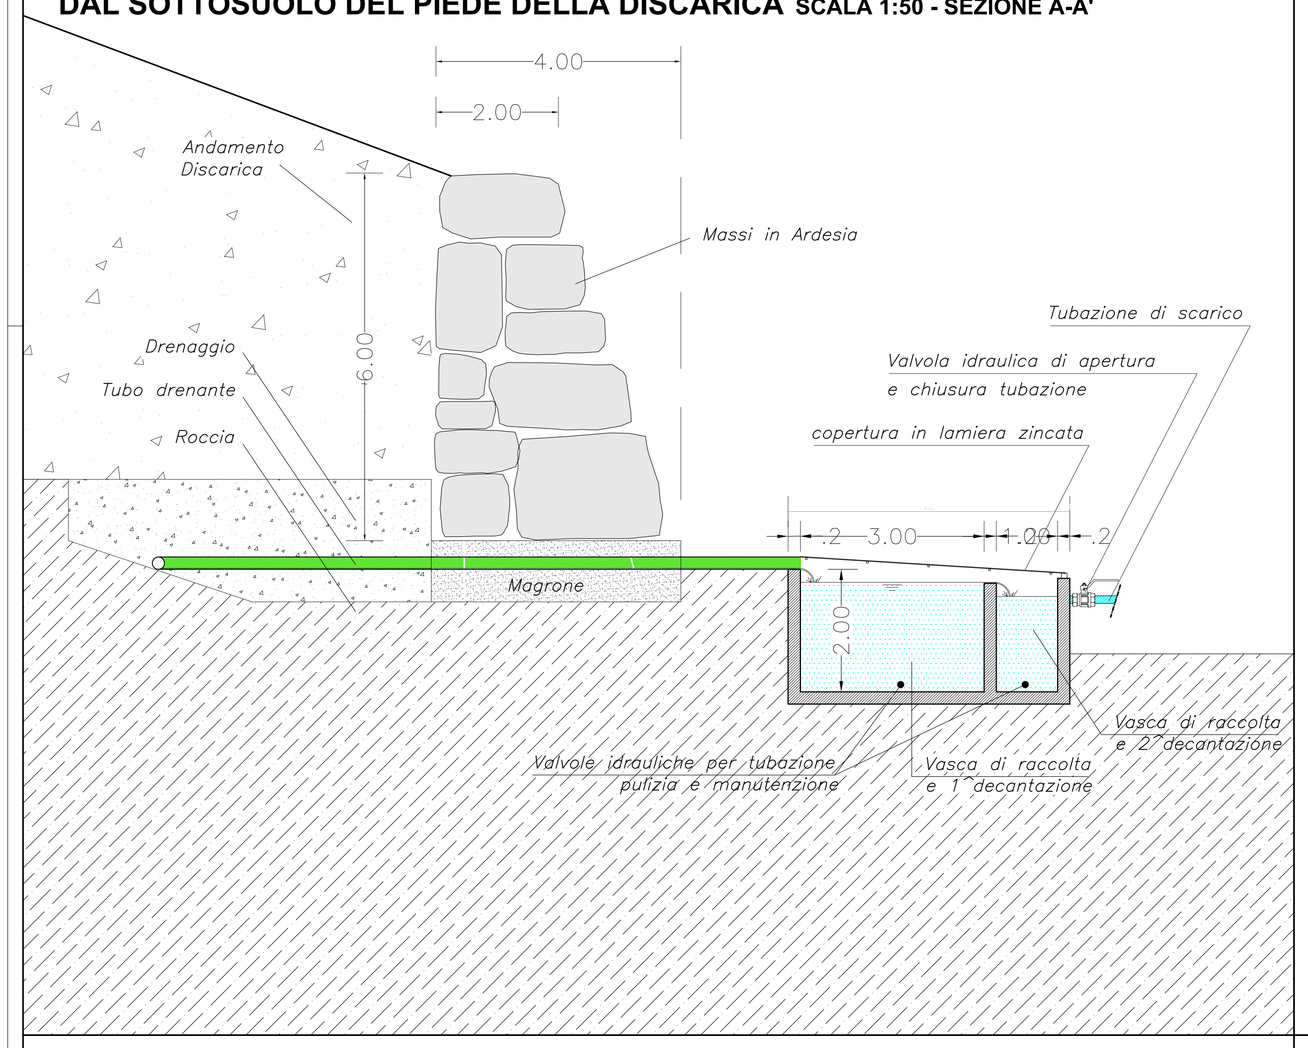


VASCA DI RACCOLTA E DECANTAZIONE DELLE ACQUE RACCOLTE DAL CANALE DI SCOLO SUL LATO DI PONENTE DELLA DISCARICA SCALA 1:20


PIANTA

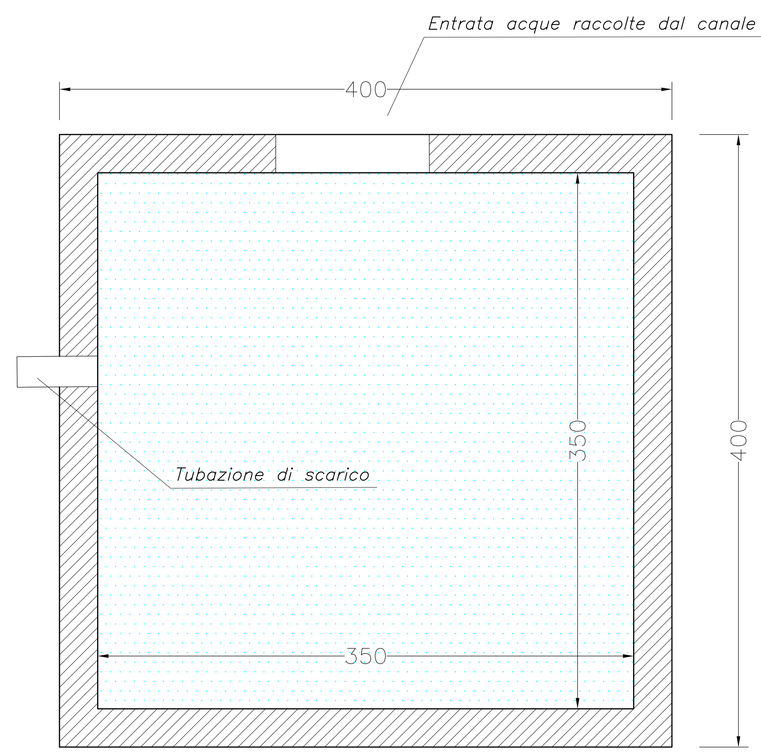

SEZIONE C-C'

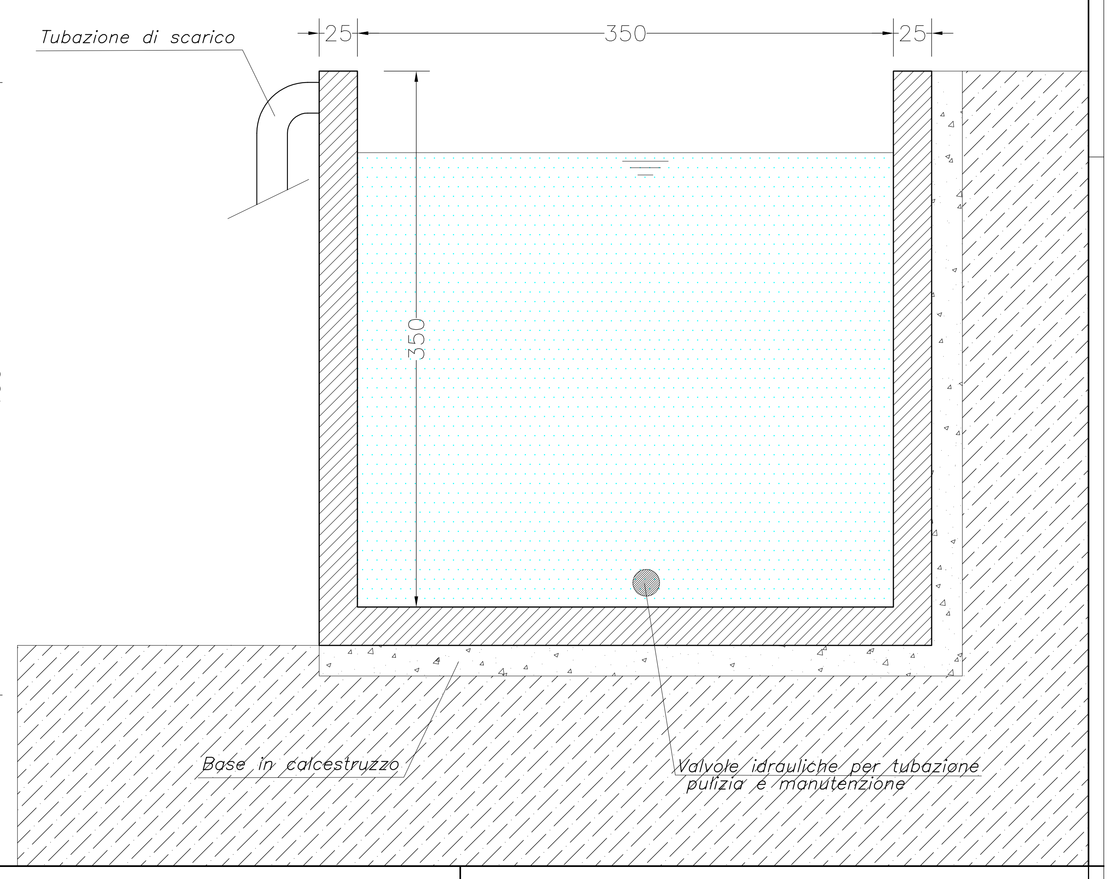


VASCA DI RACCOLTA E DECANTAZIONE ACQUA DI PERCOLAZIONE PROVENIENTE DAL SOTTOSUOLO DEL PIEDE DELLA DISCARICA SCALA 1:50 - PIANTA

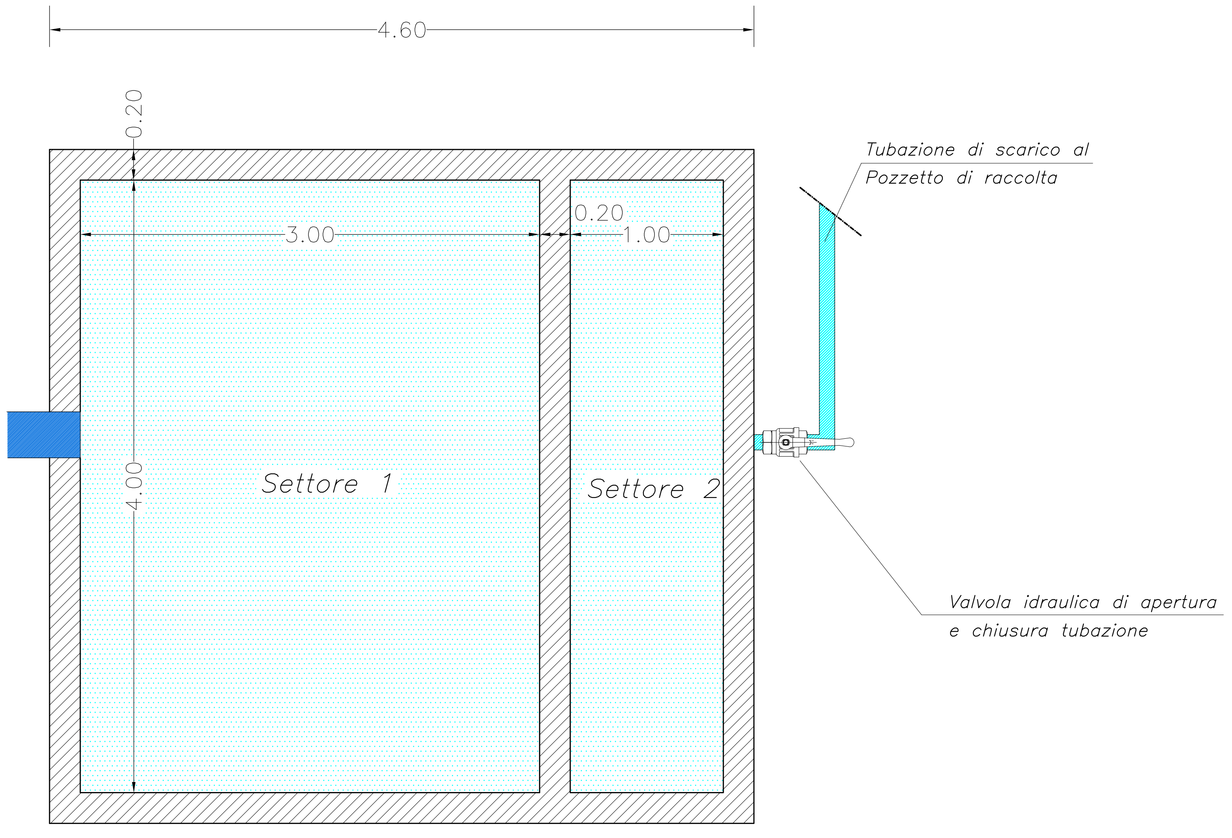


POZZETTO DI RACCOLTA DEL PERCOLATO E DELLE ACQUE DI SCOLO DEL CANALE

SCALA 1:10 - PIANTA

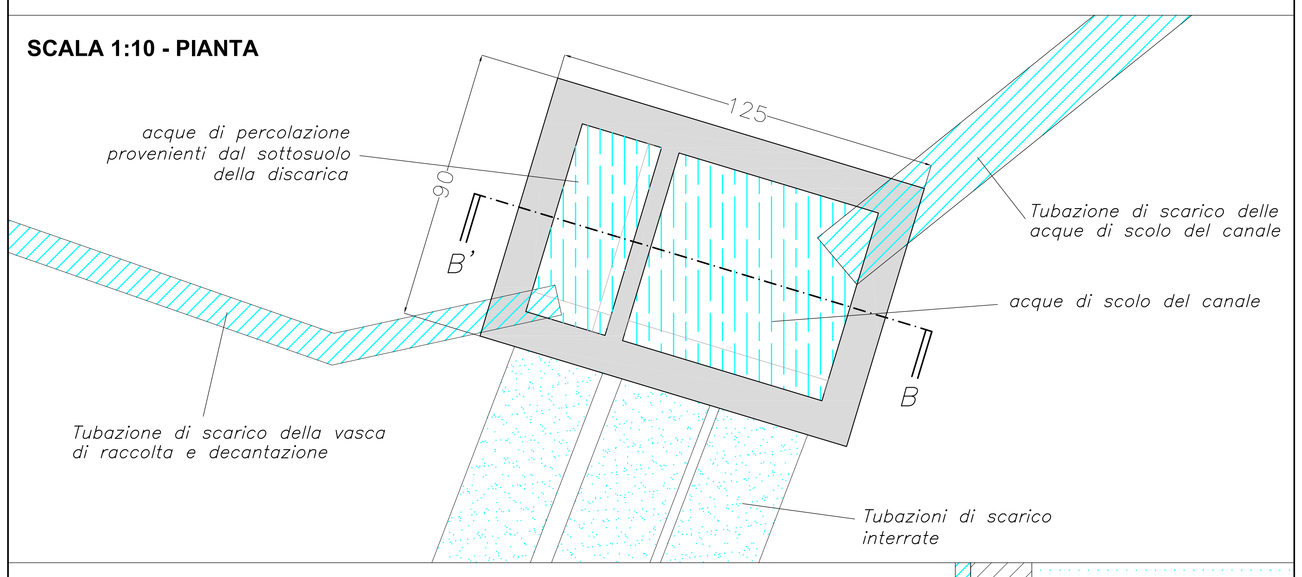

SCALA 1:10 - SEZIONE B-B'

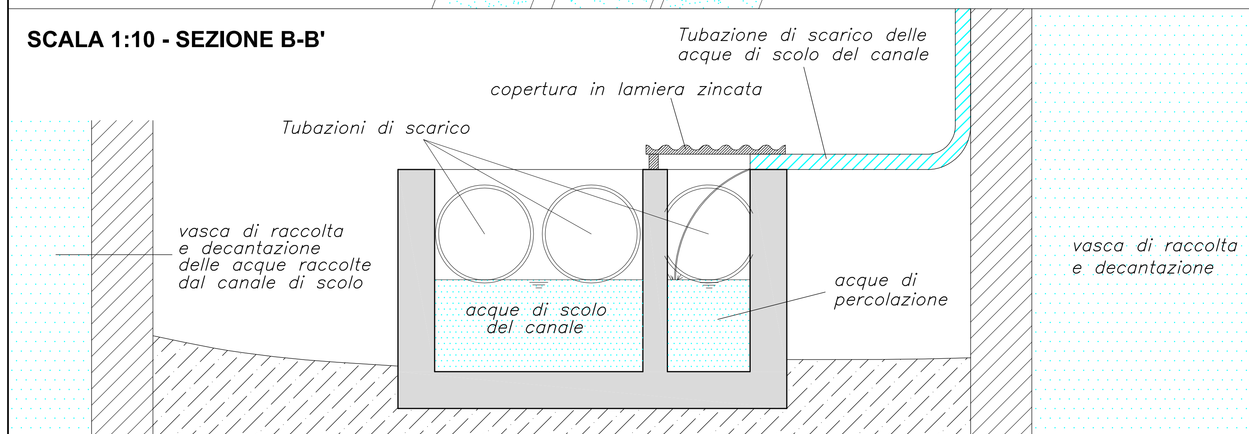

Regione LIGURIA | Provincia di GENOVA | Comune di USCIO

COMPLETAMENTO E SISTEMAZIONE FINALE DELL'AREA ADIBITA A DISCARICA PER RIFIUTI INERTI

REGIONE LIGURIA	PROVINCIA DI GENOVA	COMUNE DI USCIO	LOCALITA' CALCINARA

STUDIO DI IMPATTO AMBIENTALE

OGGETTO DELL'ELABORATO

PROGETTO GENERALE

Allegato 01

Tav. 8a - Particolari

versione	data	Oggetto
0	26 Novembre 2013	1^ emissione
1	15 Settembre 2014	2^ emissione

PROGETTISTA: GEOM. AGOSTINO CUNEO

COORDINATORE V.I.A.: DOTT. GIACOMO CANEPA

EMBRO - FIRMA

COLLABORAZIONE:

PAESAGGIO
Arch. Giovanni Merialdo

AGRONOMO
Dott. Angelo Consigliere

NATURALISTA
Arch. Merialdo Giovanni

GEOLOGO
Dott. Andrea Robbiano

ACUSTICA
Studio EMMECI di Cappellini Massimo

GEOTECNICA OPERE C.A.
Ing. Luca Ferretti

IL COMMITTENTE :
Soc. ROMA S.r.l.

Questo elaborato è di proprietà della Società Roma S.r.l.,
qualsiasi divulgazione o riproduzione anche parziale deve essere espressamente autorizzata