

VASCA DI RACCOLTA E DECANTAZIONE ACQUA DI PERCOLAZIONE PROVENIENTE DAL SOTTOSUOLO DEL PIEDE DELLA DISCARICA SCALA 1:100 - SEZIONE A-A'

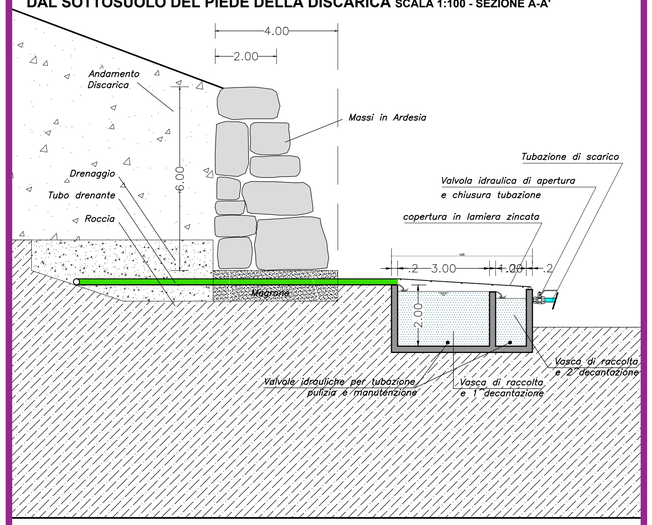


VASCA DI RACCOLTA E DECANTAZIONE ACQUA DI PERCOLAZIONE PROVENIENTE DAL SOTTOSUOLO DEL PIEDE DELLA DISCARICA SCALA 1:40 - PIANTA

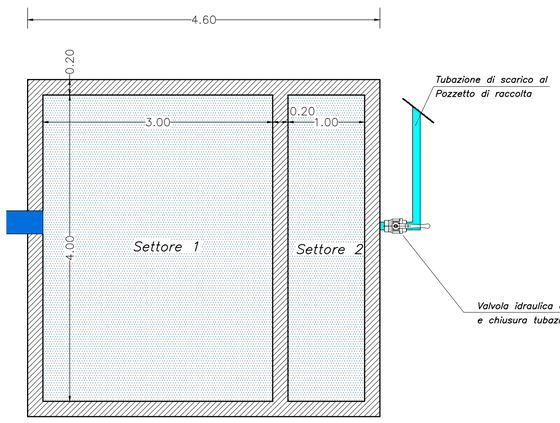


POZZETTO DI RACCOLTA DEL PERCOLATO E DELLE ACQUE DI SCOLO DEL CANALE

SCALA 1:20 - PIANTA

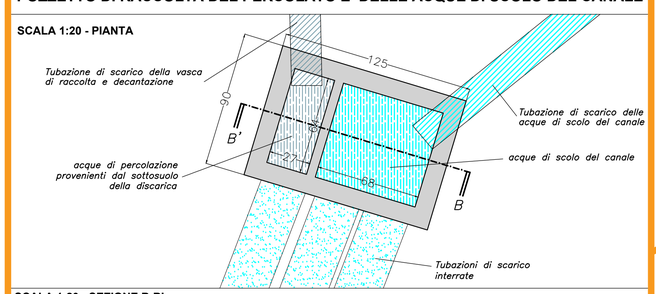


SCALA 1:20 - SEZIONE B-B'

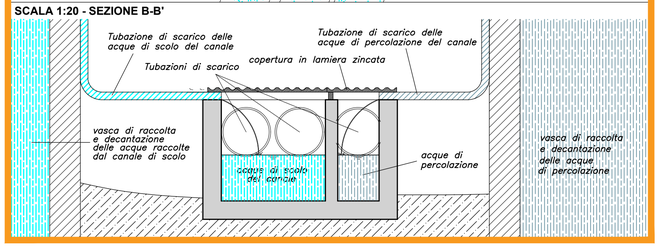


VASCA DI RACCOLTA E DECANTAZIONE DELLE ACQUE RACCOLTE DAL CANALE DI SCOLO SUL LATO DI PONENTE DELLA DISCARICA SCALA 1:40


PIANTA

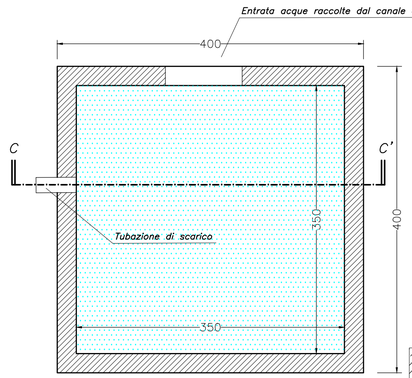

SEZIONE C-C'

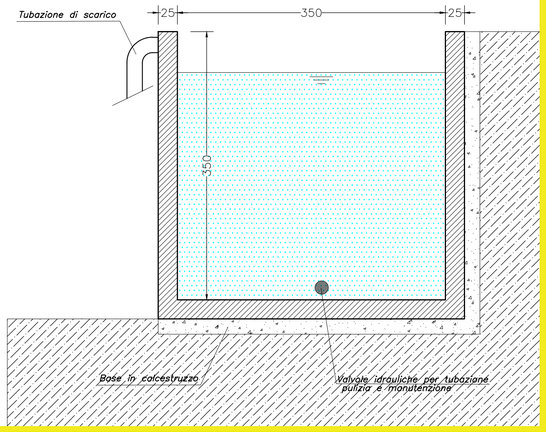

PLANIMETRIA DEL PIEDE DELLA DISCARICA SCALA 1:40

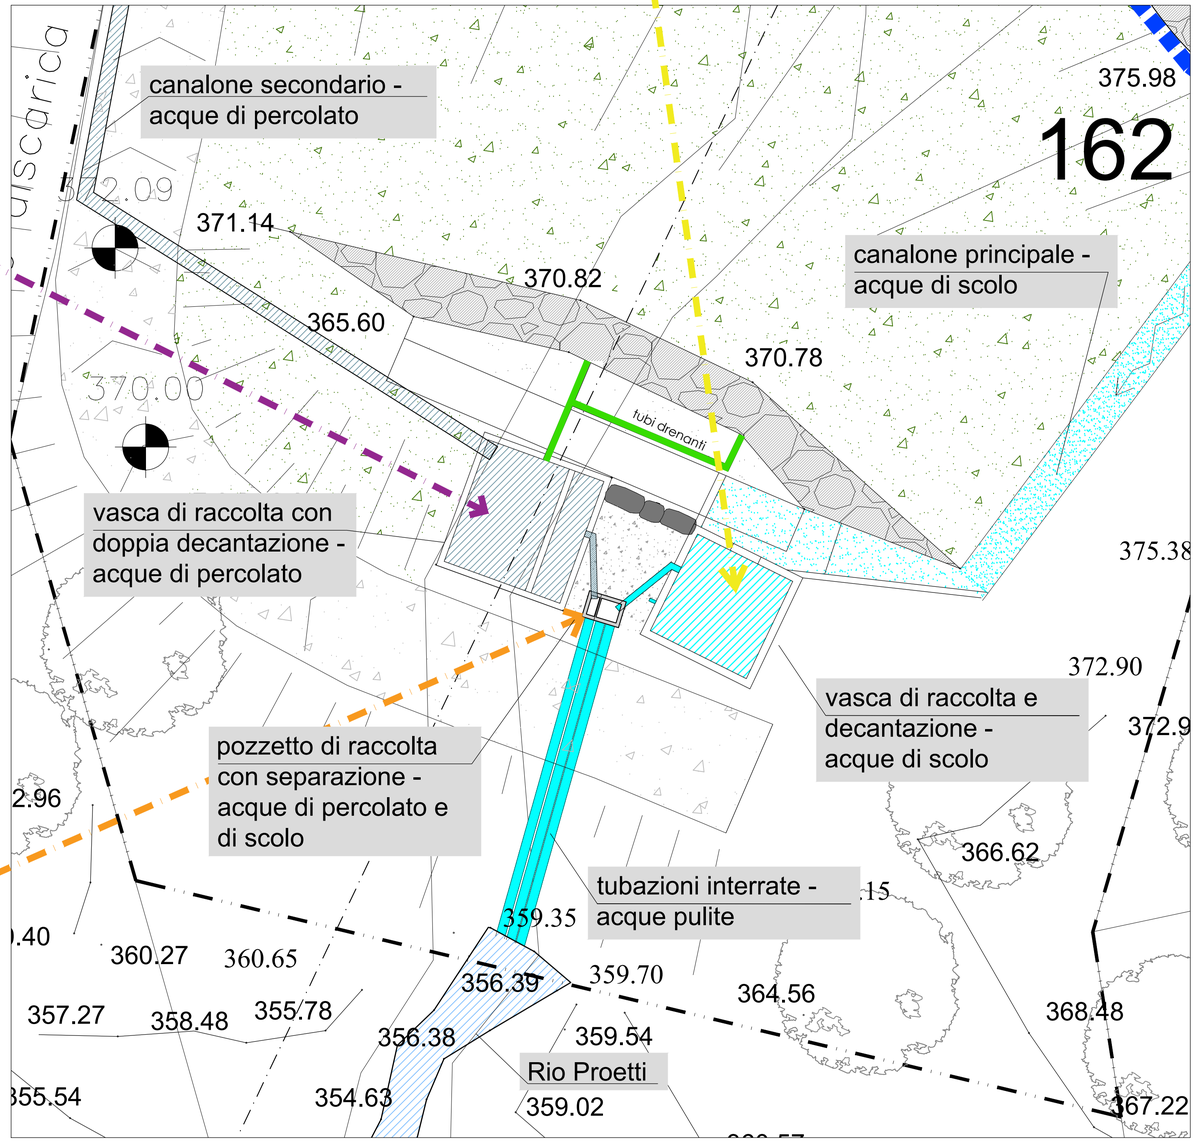

Regione LIGURIA | Città Metropolitana di GENOVA | Comune di USCIO

AMPLIAMENTO E SISTEMAZIONE FINALE DELL'AREA ADIBITA A DISCARICA PER RIFIUTI INERTI

REGIONE LIGURIA	CITTA' METROPOLITANA DI GENOVA	COMUNE DI USCIO	LOCALITA' CALCINARA

STUDIO DI IMPATTO AMBIENTALE

OGGETTO DELL'ELABORATO

Tav. 10 - tavola di dettaglio della separazione al piede della discarica delle acque di scolo e di percolato



versione	data	Oggetto
0	25-11-2021	1ª emissione