

PLANIMETRIA CON UBICAZIONE DEI POZZETTI - SCALA 1:1000

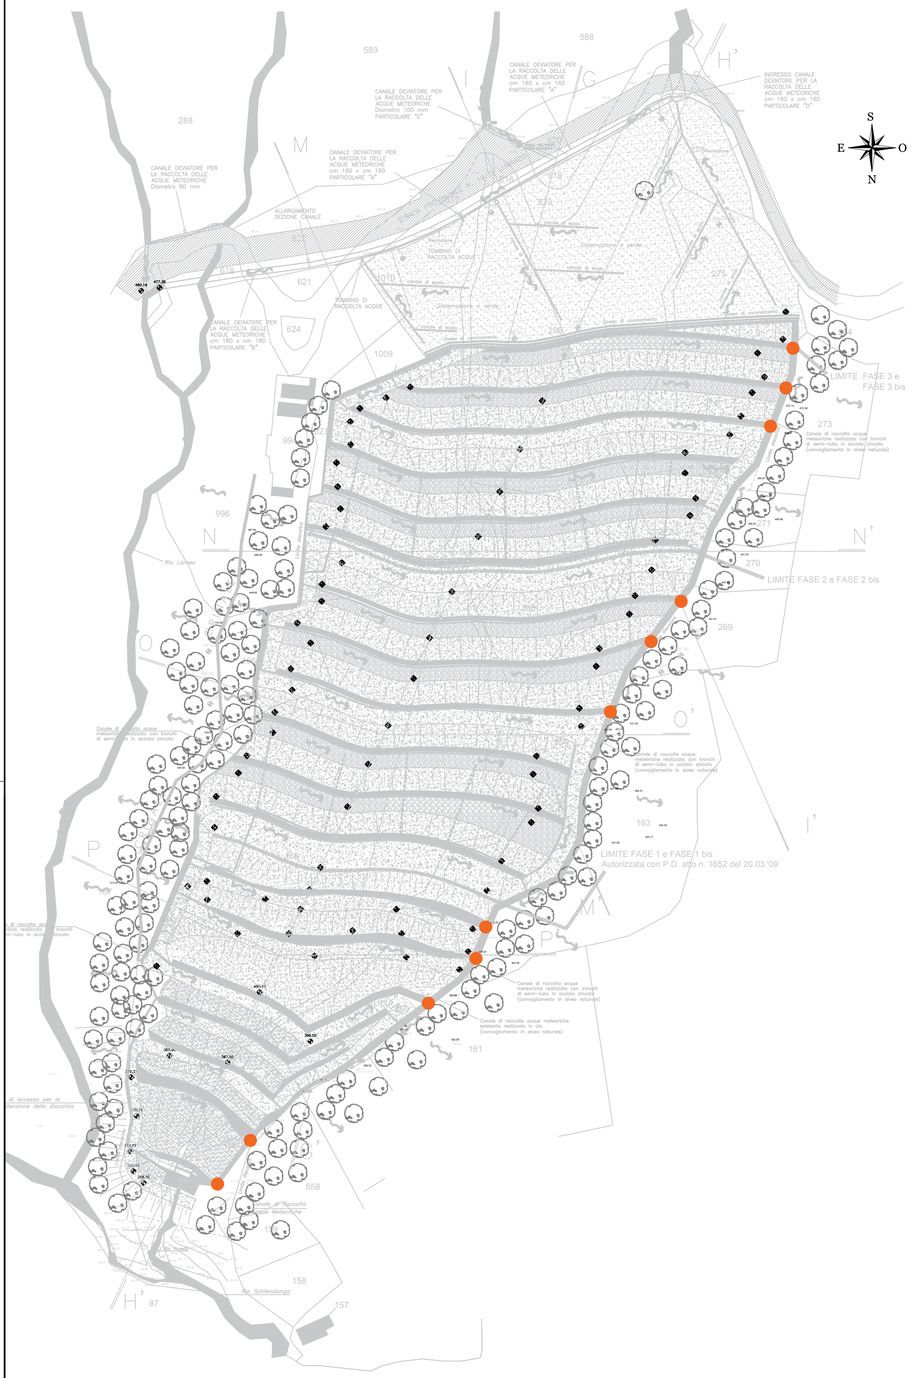


LEGENDA

● UBICAZIONE POZZETTI

DETTAGLIO POZZETTI - STATO IN FASE DI COLTIVAZIONE - SCALA 1:50

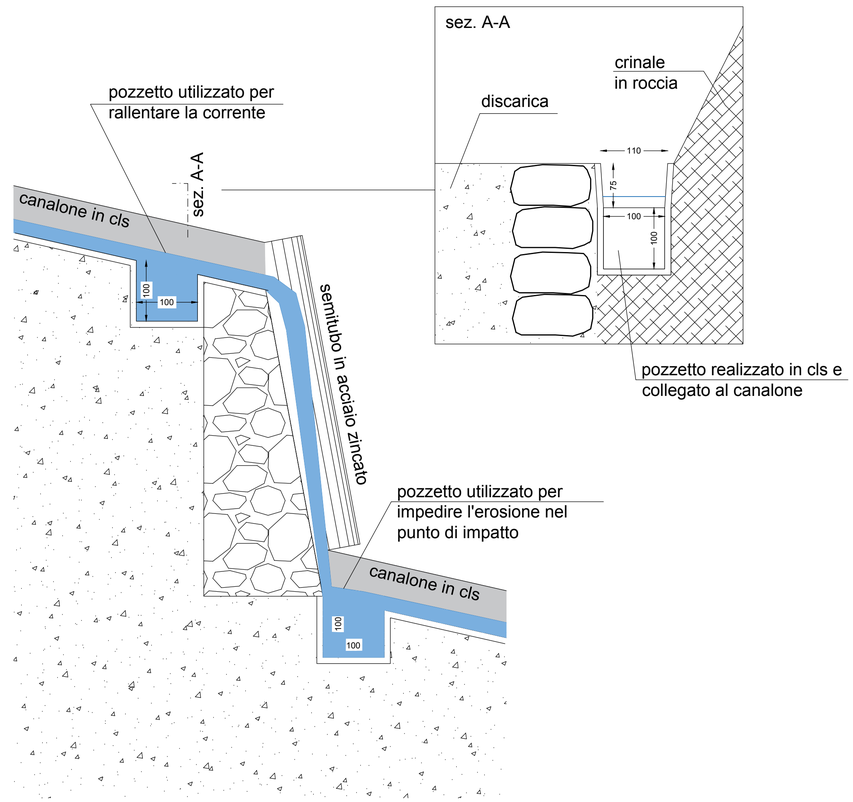

DETTAGLIO POZZETTI - STATO AL TERMINE DELLA COLTIVAZIONE - SCALA 1:50

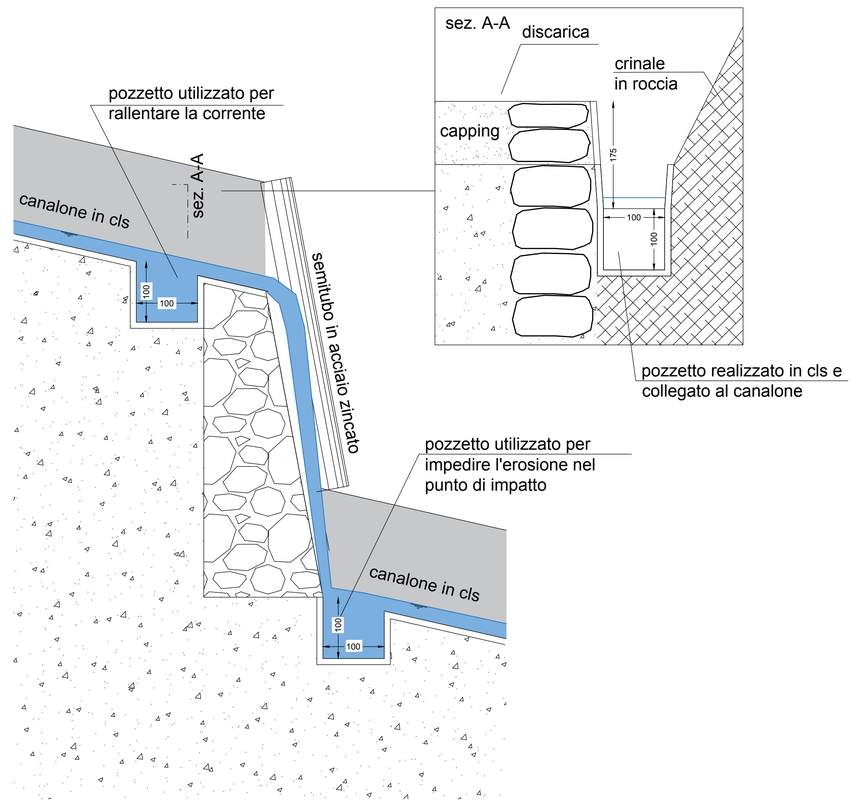

Regione LIGURIA

Città Metropolitana di GENOVA

Comune di USCIO

AMPLIAMENTO E SISTEMAZIONE FINALE DELL'AREA ADIBITA A DISCARICA PER RIFIUTI INERTI

REGIONE LIGURIA	CITTA' METROPOLITANA DI GENOVA	COMUNE DI USCIO	LOCALITA' CALCINARA

STUDIO DI IMPATTO AMBIENTALE

OGGETTO DELL'ELABORATO

Tav. 11 - tavola di dettaglio dei dettagli costruttivi e della posizione dei pozzetti di dissipazione.



versione	data	Oggetto
0	30/11/2017	1^ emissione