CANALE DEVIATORE PER LA RACCOLTA DELLE ACQUE METEORICHE Diametro 80 cm

CANALE DEVIATORE PER LA RACCOLTA DELLE ACQUE METEORICHE Diametro 100 cm PARTICOLARE "C"


CANALE DEVIATORE PER LA RACCOLTA DELLE ACQUE METEORICHE cm 160 x cm 160 PARTICOLARE "A"

CANALE DEVIATORE PER LA RACCOLTA DELLE ACQUE METEORICHE cm 160 x cm 160 PARTICOLARE "A"


INGRESSO CANALE DEVIATORE PER LA RACCOLTA DELLE ACQUE METEORICHE cm 160 x cm 160 PARTICOLARE "D"

CANALE DEVIATORE PER LA RACCOLTA DELLE ACQUE METEORICHE cm 180 x cm 180 PARTICOLARE "B"

PARTICOLARE CANALE DI RACCOLTA ACQUE METEORICHE TIPO FINSIDER PROVVISORIO OGGETTO DI NUOVA INSTALLAZIONE
SCALA 1:20

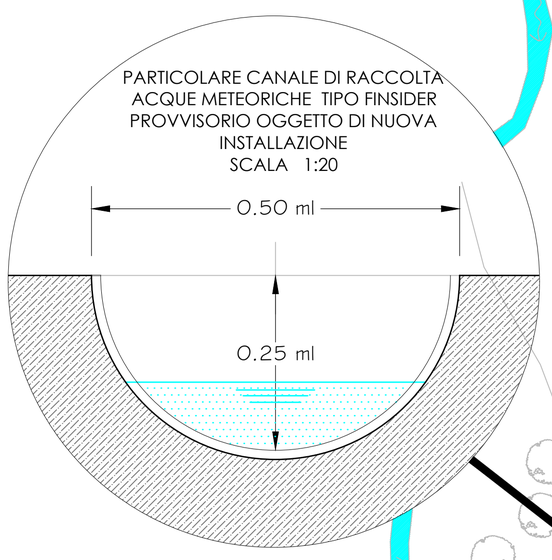


PARTICOLARE CANALE DI RACCOLTA ACQUE METEORICHE TIPO FINSIDER PROVVISORIO OGGETTO DI NUOVA INSTALLAZIONE SCALA 1:50

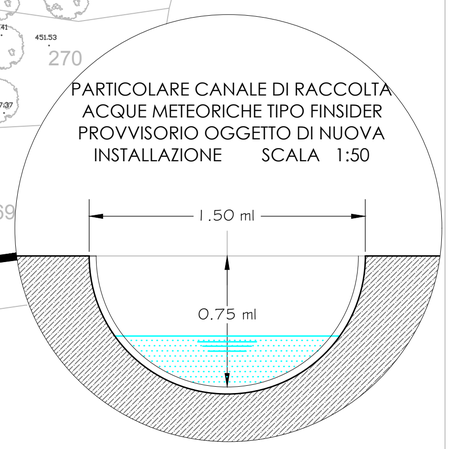


Canali scolmatori tipo "Finsider" provvisori

Cunette provvisorie per lo smaltimento delle acque meteoriche lungo la pista di accesso

Cunette realizzate da impermeabilizzare

Canalone definitivo in cls esistente

Canalone definitivo in metallo tipo "Finsider"

Tubo di drenaggio interrato diametro 200 mm

Tubazione cieca diametro 400 mm

Regione LIGURIA

Città Metropolitana di GENOVA

Comune di USCIO

***AMPLIAMENTO E SISTEMAZIONE FINALE DELL'AREA ADIBITA A DISCARICA PER RIFIUTI INERTI***


| REGIONE LIGURIA | CITTA' METROPOLITANA DI GENOVA | COMUNE DI USCIO | LOCALITA' CALCINARA |
|---|---|---|---|


# *STUDIO DI IMPATTO AMBIENTALE*

OGGETTO DELL'ELABORATO

Tav. 9.1 - Planimetria smaltimento acque - Fase 1

PARTICOLARE CUNETTA DI SCOLO

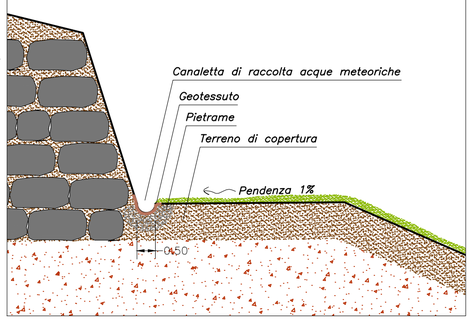
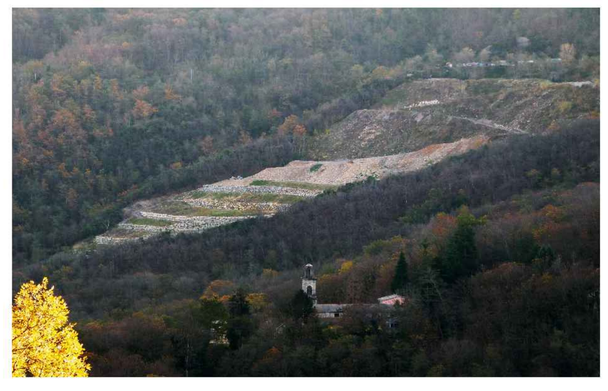
| versione | data | Oggetto |
|---|---|---|
| 0 | | 1^ emissione |
| | | |
| | | |
| | | |
| | | |
| | | |

Pista di accesso per la manutenzione della discarica

Vasca di raccolta e decantazione

Canale di Raccolta Acque Meteoriche

Rio Schienalunga