

SEZIONE A–A

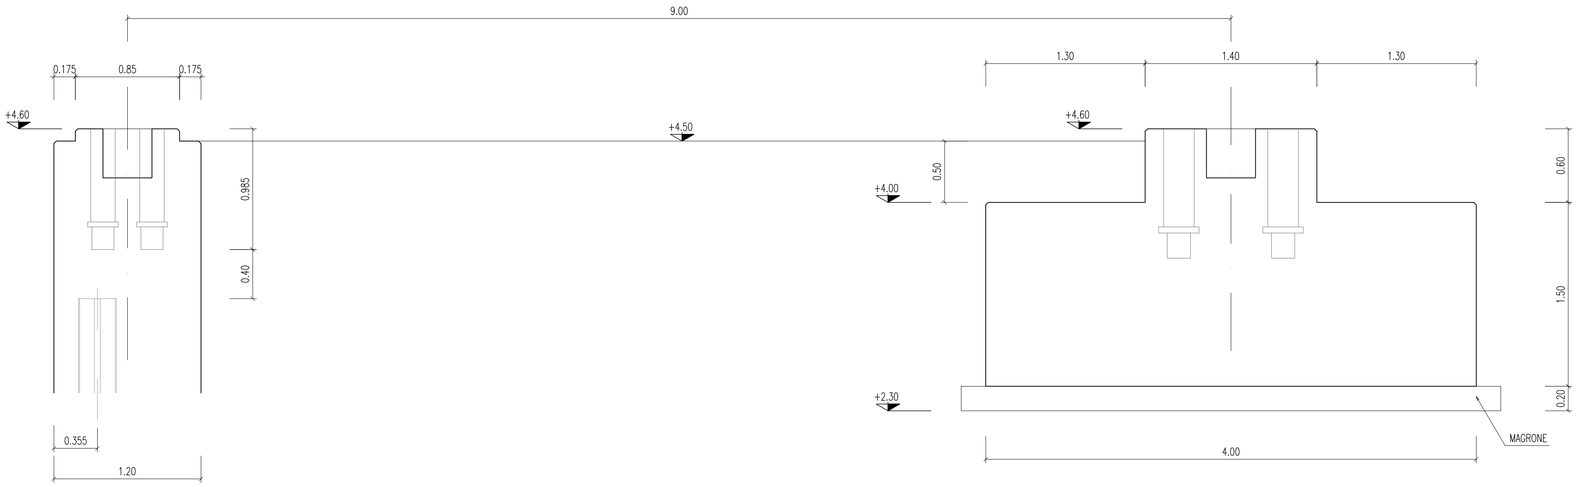


SEZIONE B–B

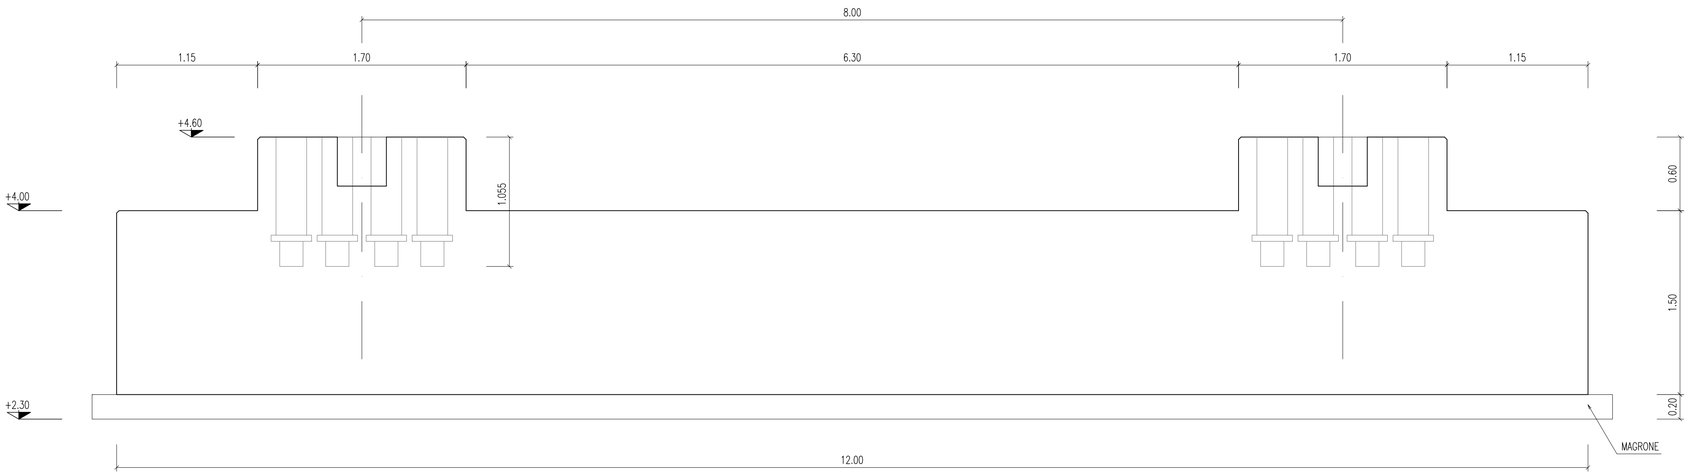





1 – TUTTE LE DIMENSIONI SONO ESPRESSE IN m SALVO DOVE DIVERSAMENTE SPECIFICATO
2 – TUTTE LE QUOTE ALTIMETRICHE SONO ESPRESSE IN m.l.m.m.
3 – PER LE CARATTERISTICHE DEI MATERIALI E LE NOTE GENERALI VEDERE LA TAVOLA "CARATTERISTICHE DEI MATERIALI E NOTE GENERALI"
4 – POTRANNO ESSERE UTILIZZATI PALI FORNITI DAL MERCATO PURCHE' EQUIVALENTI

**AUTORITA' PORTUALE DI SAVONA**

PORTO DI VADO LIGURE

PROJECT FINANCING PER:

PROGETTAZIONE DEFINITIVA ED ESECUTIVA, ESECUZIONE DEI LAVORI DELLA NUOVA PIASTRA MULTIFUNZIONALE DEL PORTO DI VADO LIGURE E GESTIONE DELLA PARTE RELATIVA AL TERMINAL CONTENITORI

SOCIETA' DI PROGETTO : APM TERMINALS VADOLIGURE S.p.A.

MAERSK

GRANDI LAVORI FINCOSIT

PROGETTAZIONE

TECHNITAL S.p.A.

IL RESPONSABILE
Dott. Ing. Guido Fiorini

PROGETTO ESECUTIVO - FASE 2 E CONTESTUALE PERIZIA DI VARIANTE DELLA FASE 1

ELABORATO N° :

TITOLO ELABORATO:

FONDAZIONI TORRE T3
SEZIONI CARPENTERIA

MI010P–PE–S–C–D–6057–C0

| DATA | | | |
|---|---|---|---|
| Settembre 2014 | ELABORATO | CONTROLLATO | APPROVATO |
| SIGLA | G. BIANCHINI | G. MARCOLINI | G.FIORINI |
| REVISIONE 1 | | | |
| REVISIONE 2 | | | |
| REVISIONE 3 | | | |

NOME FILE:
MI010P–PE–S–C–D–6057–C0.dwg

SCALA: GRAFICA

A TERMINE DI LEGGE CI RISERVIAMO LA PROPRIETA' DI QUESTO ELABORATO CON DIVIETO DI RIPRODURLO RENDENDOLO NOTO A TERZI ANCHE PARZIALMENTE SENZA NOSTRA AUTORIZZAZIONE.