

PIANTA


LATO ESTERNO TRAVI RMG

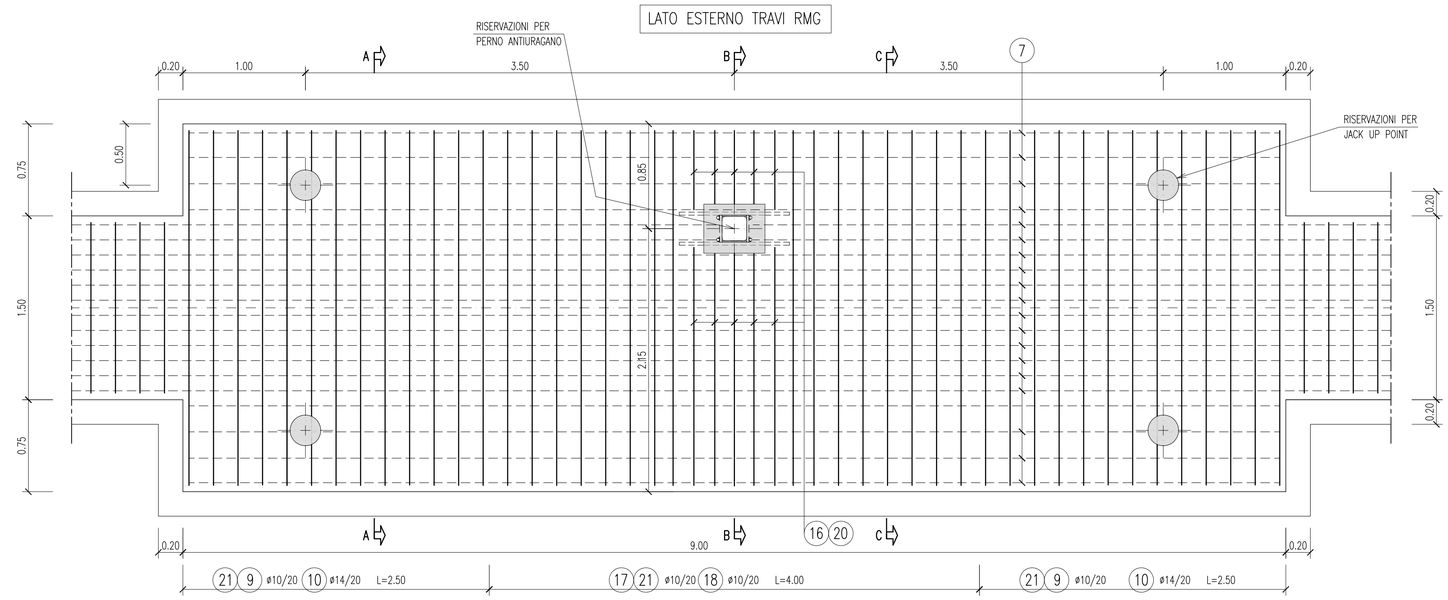

SEZ. A–A


LATO ESTERNO TRAVI RMG

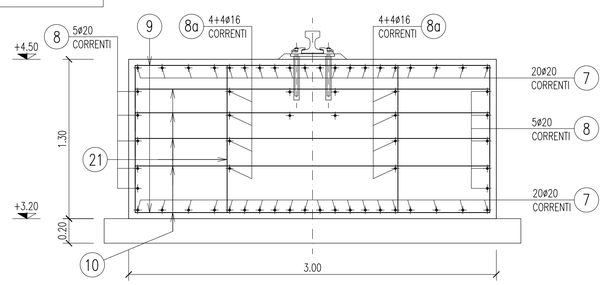


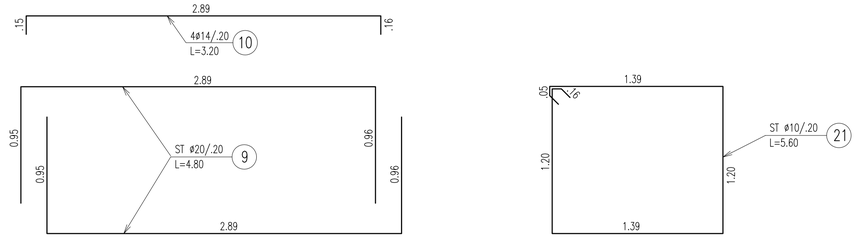

SEZ. B–B


LATO ESTERNO TRAVI RMG

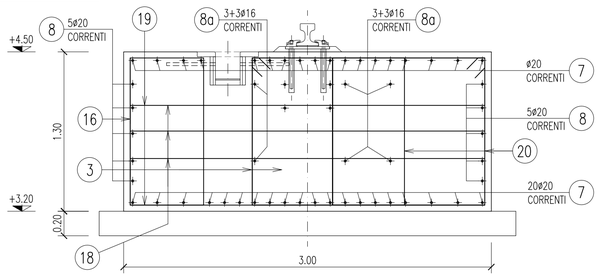


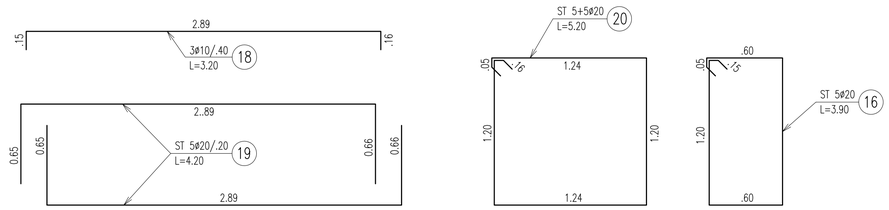

SEZ. C–C

LATO ESTERNO TRAVI RMG

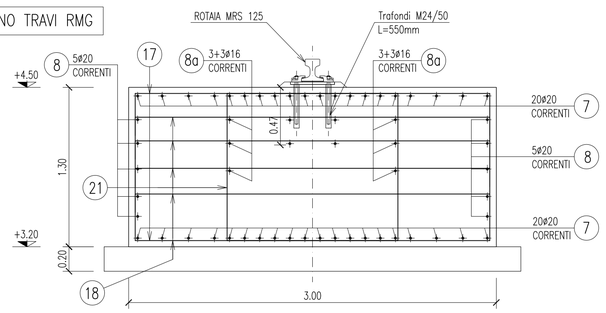

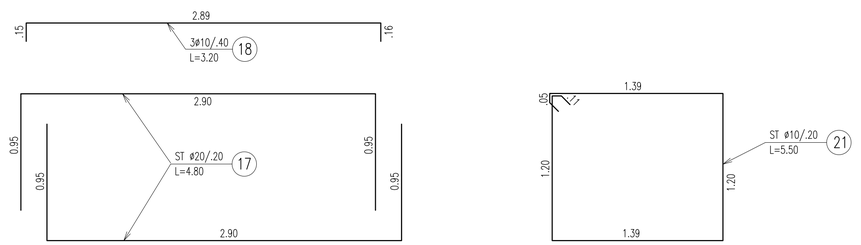

1 – TUTTE LE DIMENSIONI SONO ESPRESSE IN m SALVO DOVE DIVERSAMENTE SPECIFICATO
2 – TUTTE LE QUOTE ALTIMETRICHE SONO ESPRESSE IN m.l.m.m.
3 – PER LE CARATTERISTICHE DEI MATERIALI E LE NOTE GENERALI VEDERE LA TAVOLA "CARATTERISTICHE DEI MATERIALI E NOTE GENERALI"

0 0.50 1.00 1.50 2.00 2.50m

AUTORITA' PORTUALE DI SAVONA

PORTO DI VADO LIGURE

PROJECT FINANCING PER:

PROGETTAZIONE DEFINITIVA ED ESECUTIVA, ESECUZIONE DEI LAVORI DELLA NUOVA PIASTRA MULTIFUNZIONALE DEL PORTO DI VADO LIGURE E GESTIONE DELLA PARTE RELATIVA AL TERMINAL CONTENITORI

SOCIETA' DI PROGETTO : APM TERMINALS VADOLIGURE S.p.A.

MAERSK

GRANDI LAVORI FINCOSIT

PROGETTAZIONE

PROGETTISTA S.p.A.

IL RESPONSABILE
Dott. Ing. Guido Fiorini

PROGETTO ESECUTIVO - FASE 2 E CONTESTUALE PERIZIA DI VARIANTE DELLA FASE 1

ELABORATO N° :

TITOLO ELABORATO:

TRAVI SOTTO ROTAIE PER RMG
E TRAVI DI COLLEGAMENTO
ARMATURE
RINGROSSO JACK UP POINTS

MI010P–PE–S–C–D–7031–C0

DATA			
Settembre 2014	ELABORATO	CONTROLLATO	APPROVATO
SIGLA	S. LONGO	G. MARCOLINI	G.FIORINI
REVISIONE 1			
REVISIONE 2			
REVISIONE 3			

NOME FILE:
MI010P–PE–S–C–D–7031–C0.dwg

SCALA: GRAFICA

A TERMINE DI LEGGE CI RISERVIAMO LA PROPRIETA' DI QUESTO ELABORATO CON DIVIETO DI RIPRODURLO RENDENDOLO NOTO A TERZI ANCHE PARZIALMENTE SENZA NOSTRA AUTORIZZAZIONE.