

SEZIONE C–C

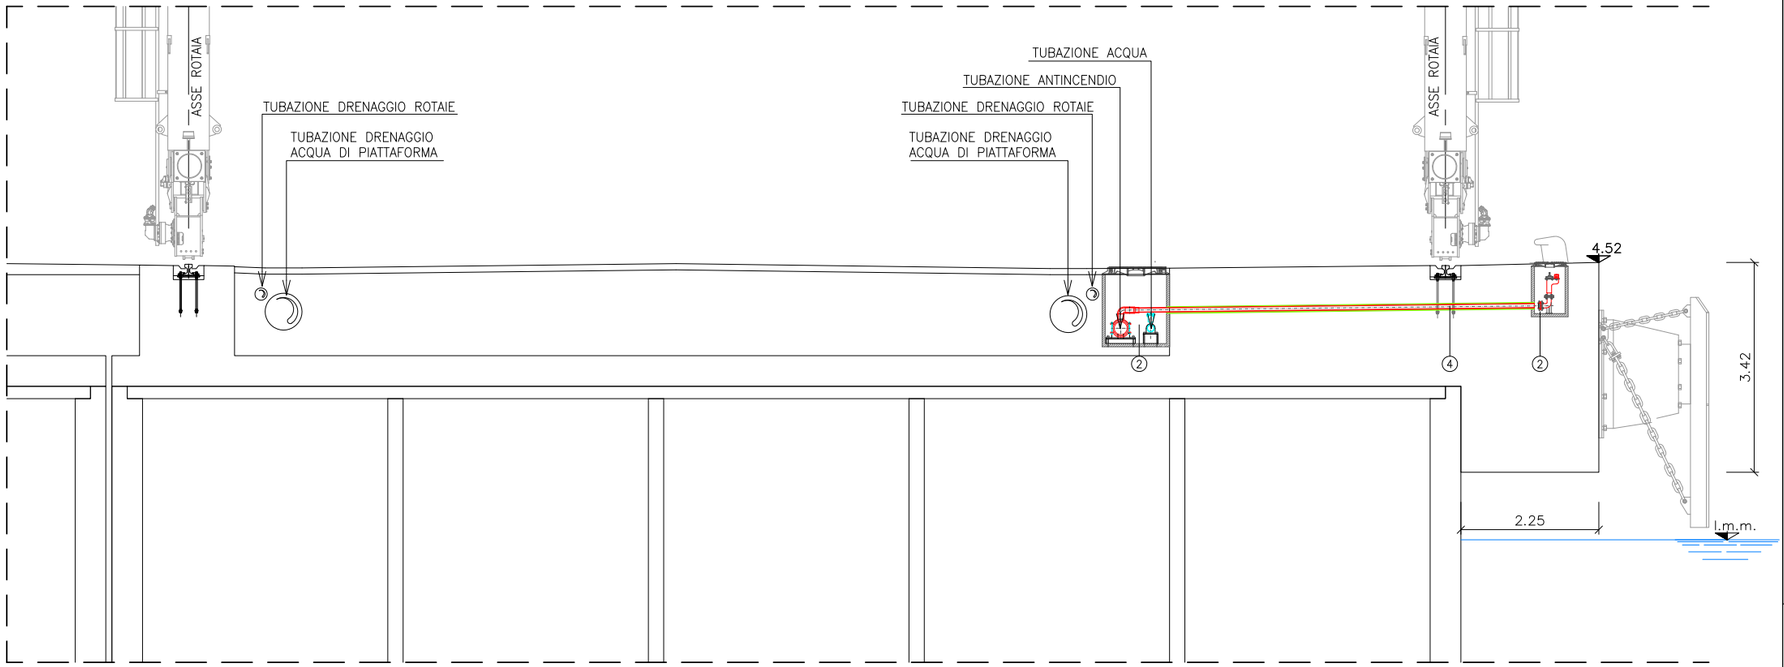


SEZIONE D–D

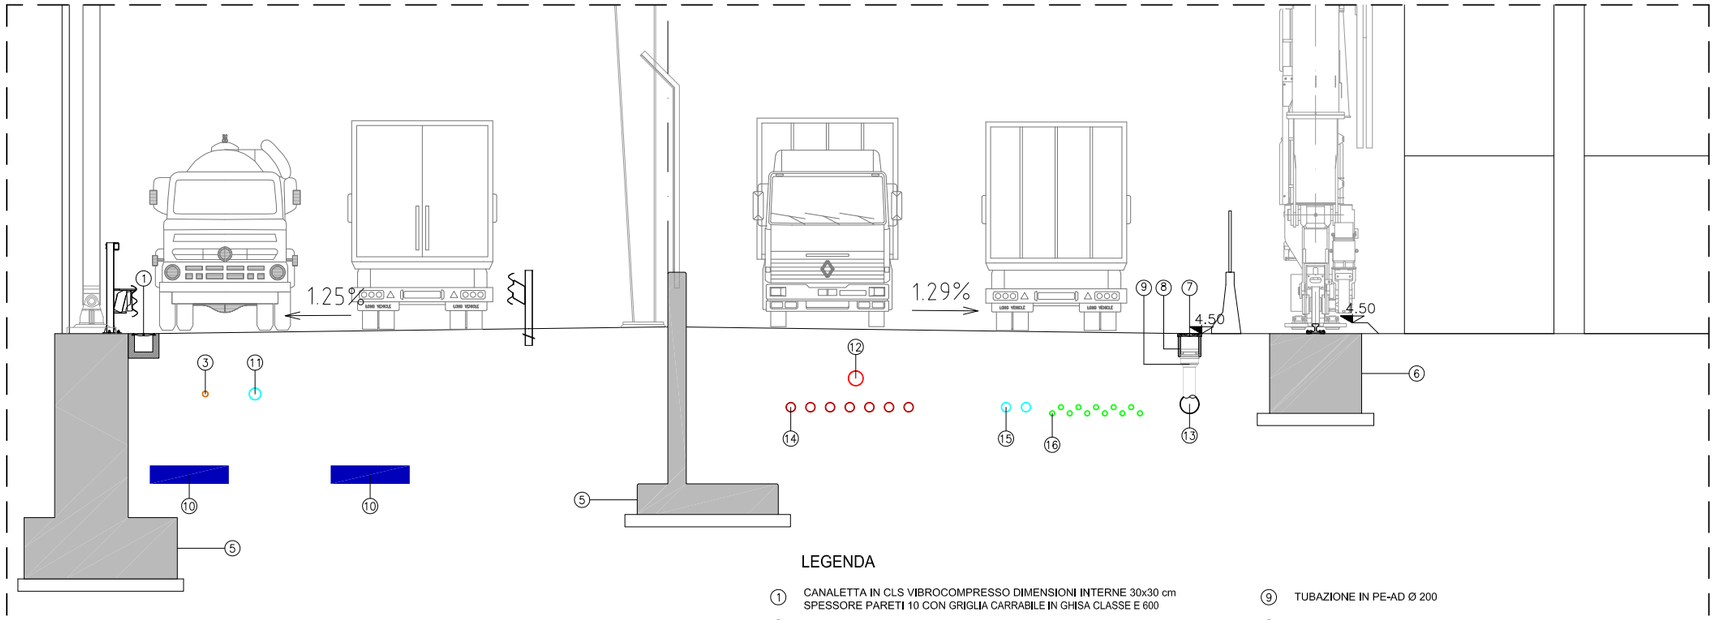

LEGENDA

1. CANALETTA IN CLS VIBROCOMPRESSO DIMENSIONI INTERNE 30x30 cm SPESSORE PARETI 10 CON GRIGLIA CARRABILE IN GHISA CLASSE E 600
2. POZZETTO RETE IDRICA E ANTINCENDIO
3. RETE ACQUE NERE IN PRESSIONE Ø 110 IN PE-AD
4. TUBAZIONE DI ALIMENTAZIONE RETE IDRICA E ANTINCENDIO
5. MURI DI SOSTEGNO IN C.A.
6. FONDAZIONE ROTAIE
7. CADITOIA CIRCOLARE IN GHISA UNI EN 124 CLASSE E 600 DEL DIAMETRO DI 30 cm
8. POZZETTO IN CLS VIBROCOMPRESSO DIMENSIONI INTERNE 30x30 cm SPESSORE PARETI 3,5 cm SPESSORE FONDO 3 cm
9. TUBAZIONE IN PE-AD Ø 200
10. DORSALE PRINCIPALE DI ALIMENTAZIONE ELETTRICA DA ENTE GESTORE
11. DORSALE PRINCIPALE ALIMENTAZIONE ACQUA POTABILE Ø 200
12. DORSALE PRINCIPALE ALIMENTAZIONE IDRICA ANTINCENDIO E ACQUA DI BANCHINA Ø 250
13. COLLETTORE SMALTIMENTO ACQUE METEORICHE PE-AD UNI EN 12666 SDR 33 - SN2 RETE IDRICA
14. 7 TUBI ALIMENTAZIONE ELETTRICA BT Ø 160
15. 2 TUBI ALIMENTAZIONE ELETTRICA BT Ø 160
16. 6 + 7 TUBI ALIMENTAZIONE ELETTRICA AUSILIARIA Ø 90

PIANTA CHIAVE

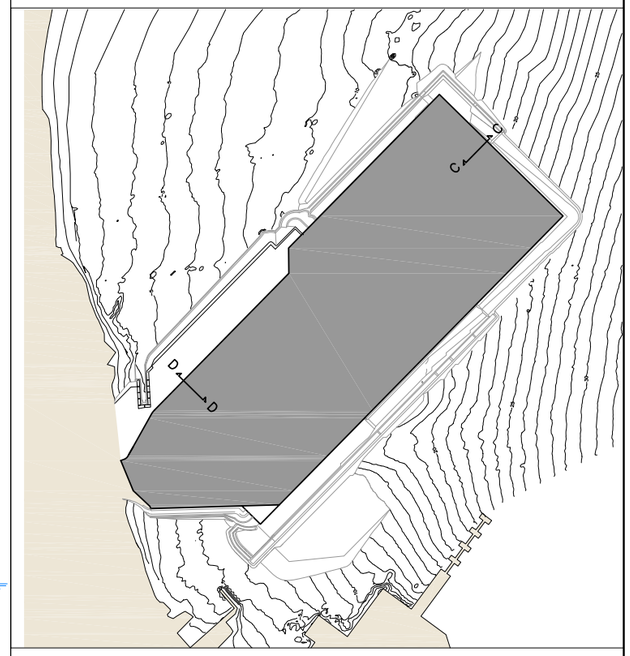

1 – TUTTE LE DIMENSIONI SONO ESPRESSE IN m SALVO DOVE DIVERSAMENTE SPECIFICATO
2 – TUTTE LE QUOTE ALTIMETRICHE SONO ESPRESSE IN m.l.m.m.

0 1 2 3 4 5m

AUTORITA' PORTUALE DI SAVONA
PORTO DI VADO LIGURE

PROJECT FINANCING PER:
PROGETTAZIONE DEFINITIVA ED ESECUTIVA, ESECUZIONE DEI LAVORI DELLA NUOVA PIASTRA MULTIFUNZIONALE DEL PORTO DI VADO LIGURE E GESTIONE DELLA PARTE RELATIVA AL TERMINAL CONTENITORI

SOCIETA' DI PROGETTO : APM TERMINALS VADOLIGURE S.p.A.

MAERSK | GRANDI LAVORI FINCOSIT

PROGETTAZIONE
PROTECHNIC S.p.A.
IL RESPONSABILE
Dott. Ing. Guido Fiorini

PROGETTO ESECUTIVO - FASE 2 E CONTESTUALE PERIZIA DI VARIANTE DELLA FASE 1

ELABORATO N° :

TITOLO ELABORATO:
RETE DI COLLETTAMENTO ACQUE METEORICHE DI PIATTAFORMA
PARTICOLARI COSTRUTTIVI SEZIONI BANCHINE
TAV. 2 DI 2

MI010P–PE–I–P–D–4061–C0

DATA			
Settembre 2014	ELABORATO	CONTROLLATO	APPROVATO
SIGLA	A. FOLLESA	F. MATTAROLO	G. FIORINI
REVISIONE 1			
REVISIONE 2			
REVISIONE 3			

NOME FILE: MI010P–PE–I–P–D–4062–C0.dwg
SCALA: GRAFICA

A TERMINE DI LEGGE CI RISERVIAMO LA PROPRIETA' DI QUESTO ELABORATO CON DIVIETO DI RIPRODURLO RENDENDOLO NOTO A TERZI ANCHE PARZIALMENTE SENZA NOSTRA AUTORIZZAZIONE.