
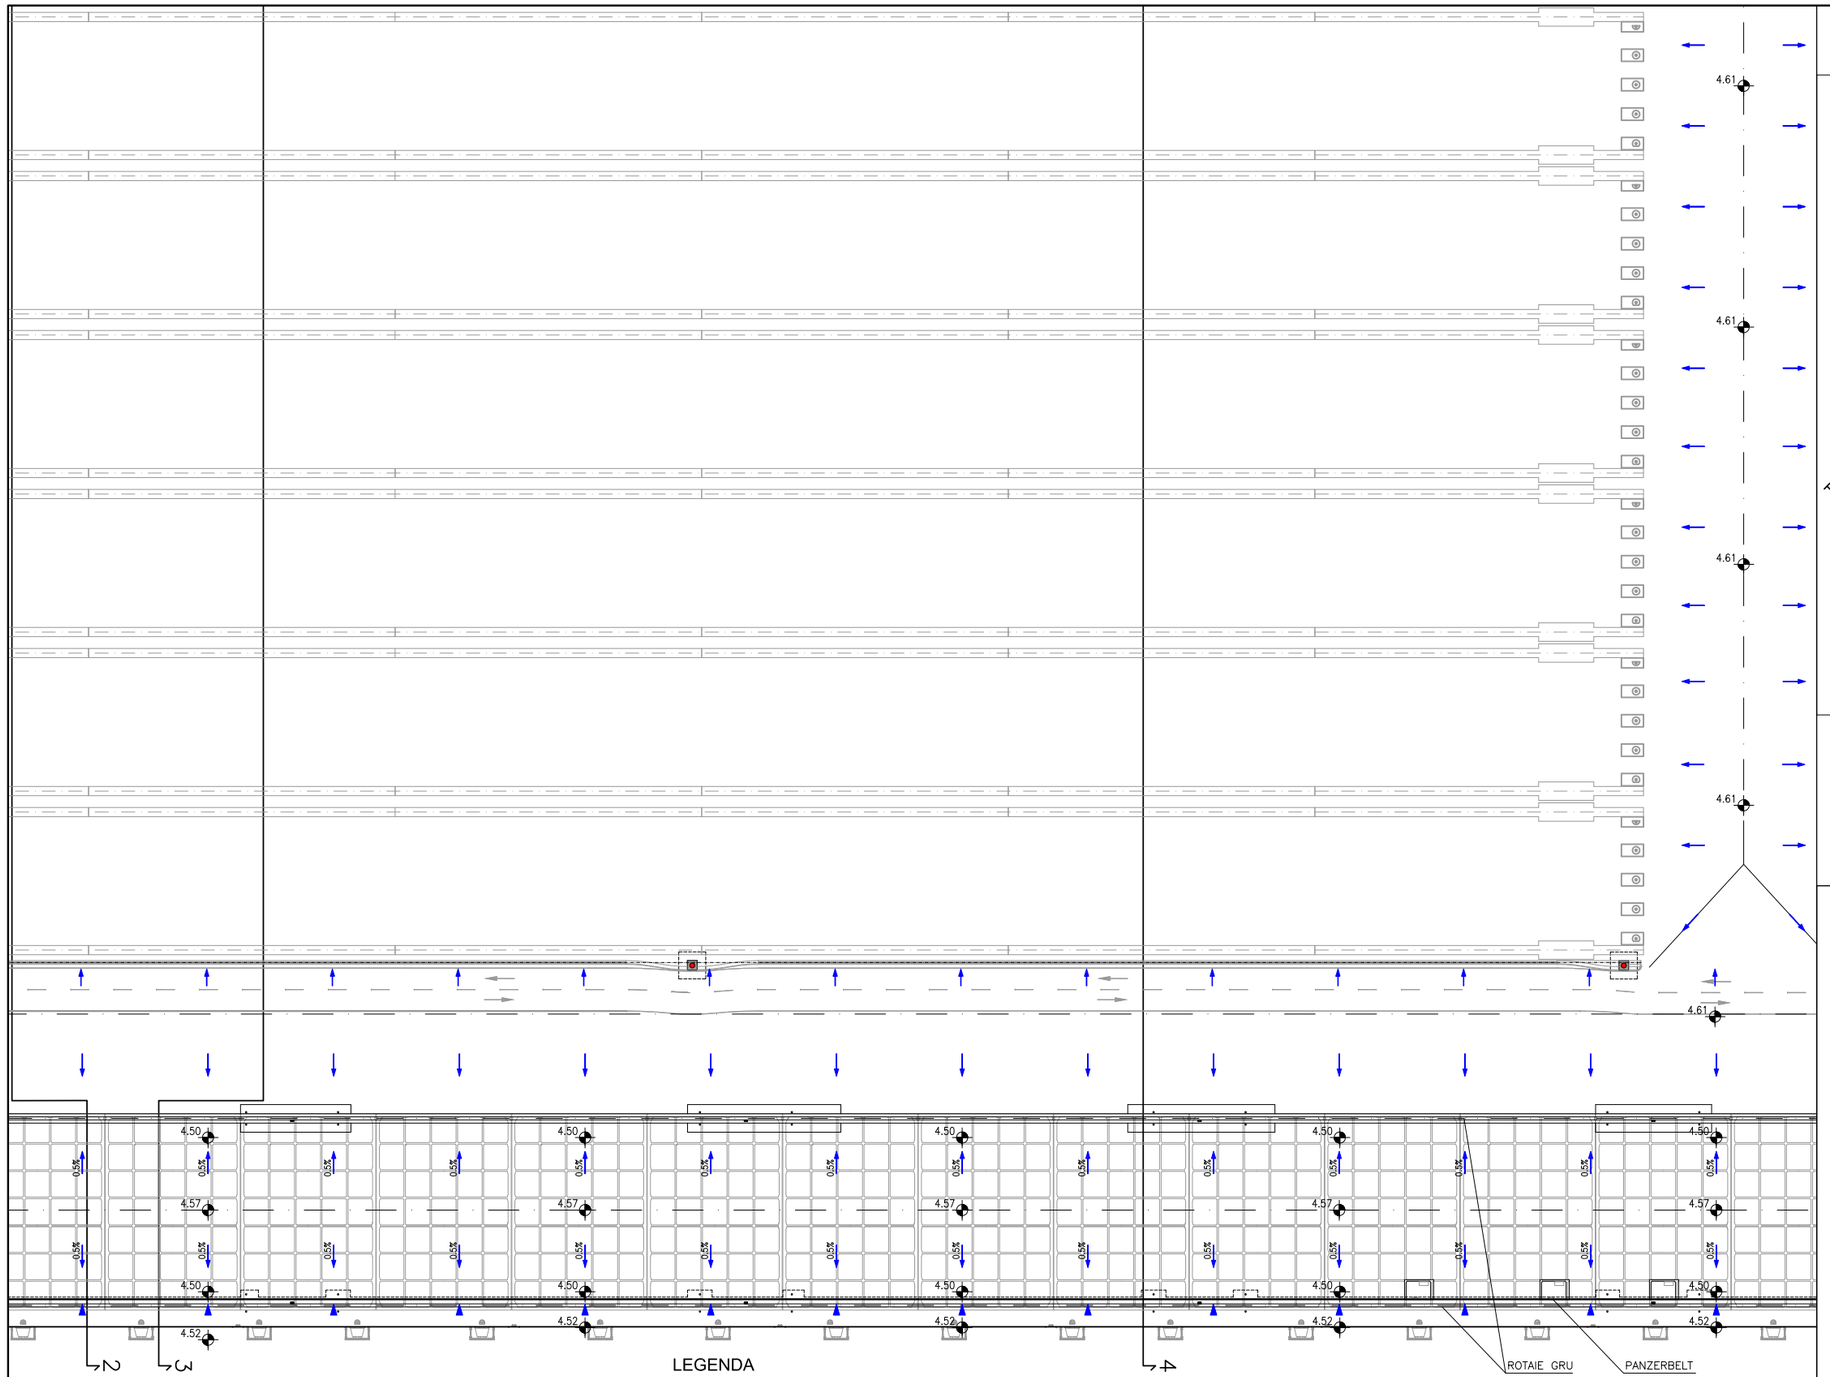


LEGENDA

- RETE IDRICA SMALTIMENTO ACQUE METEORICHE AFFERENTE ALL'IMPIANTO DI TRATTAMENTO N. 1
- RETE IDRICA SMALTIMENTO ACQUE METEORICHE AFFERENTE ALL'IMPIANTO DI TRATTAMENTO N. 2
- RETE IDRICA SMALTIMENTO ACQUE METEORICHE AFFERENTE ALL'IMPIANTO DI TRATTAMENTO N. 3
- RETE IDRICA SMALTIMENTO ACQUE METEORICHE AFFERENTE ALL'IMPIANTO DI TRATTAMENTO N. 4
- RETE IDRICA SMALTIMENTO ACQUE METEORICHE AFFERENTE ALL'IMPIANTO DI TRATTAMENTO N. 5
- RETE IDRICA SMALTIMENTO ACQUE METEORICHE AFFERENTE ALL'IMPIANTO DI TRATTAMENTO N. 6
- RETE IDRICA SMALTIMENTO ACQUE METEORICHE AFFERENTE ALL'IMPIANTO DI TRATTAMENTO N. 7
- CANALETTA DI RACCOLTA ACQUE METEORICHE
- RETE DI SMALTIMENTO ACQUE NERE
- RETE DI DRENAGGIO DEI POZZETTI IMPIANTISTICI (ELETTRICO, ANTINCENDIO, IDRICI) Ø 100 mm
- TUBO DI SCARICO ACQUE METEORICHE DEI POZZETTI IMPIANTISTICI Ø 50 mm
- TRAVE CANALE IN C.A. PER DEFLUSSO ACQUE METEORICHE
- POZZETTI IMPIANTO ELETRICO
- POZZETTI IMPIANTO IDRICO E ANTINCENDIO
- POZZETTI IMPIANTO MESSA A TERRA

- C — CADITOIA DI SMALTIMENTO ACQUE METEORICHE
- P3 — POZZETTO DI SMALTIMENTO ACQUE METEORICHE CON CHIUSINO IN GHISA 60x60 cm E GRIGLIA CENTRALE 30x30 cm
- P1 — POZZETTO DI SMALTIMENTO ACQUE METEORICHE CON CADITOIA TIPO P1 - DIM. INTERNE 0,6 x 0,6 m (DIM. ESTERNE 1,0 x 1,0 m)
- P2 — POZZETTO DI SMALTIMENTO ACQUE METEORICHE CON CADITOIA TIPO P2 - DIM. INTERNE 0,8 x 0,8 m (DIM. ESTERNE 1,2 x 1,2 m)
- P3 — POZZETTO DI SMALTIMENTO ACQUE METEORICHE CON CADITOIA TIPO P3 - DIM. INTERNE 1,0 x 1,0 m (DIM. ESTERNE 1,4 x 1,4 m)
- +4.50 / +3.00 — QUOTA PAVIMENTAZIONE PIATTAFORMA / QUOTA SCORRIMENTO COLLETTORI DI SMALTIMENTO ACQUE METEORICHE
- 4.61 — QUOTA PAVIMENTAZIONE PIATTAFORMA
- PENDENZA PAVIMENTAZIONE PIATTAFORMA
- PENDENZA PAVIMENTAZIONE BORDO BANCHINA
- SCARICO A MARE ACQUE METEORICHE DI PIATTAFORMA TRATTATE
- IMPIANTO DI SOLLEVAMENTO ACQUE NERE
- IMPIANTO DI SOLLEVAMENTO ACQUE METEORICHE
- POZZETTI IDRICO-POTABILE
- POZZETTI IMPIANTO GAS METANO
- POZZETTI E BOTOLE A SERVIZIO DI ALTRI IMPIANTI TECNOLOGICI

PIANTA CHIAVE

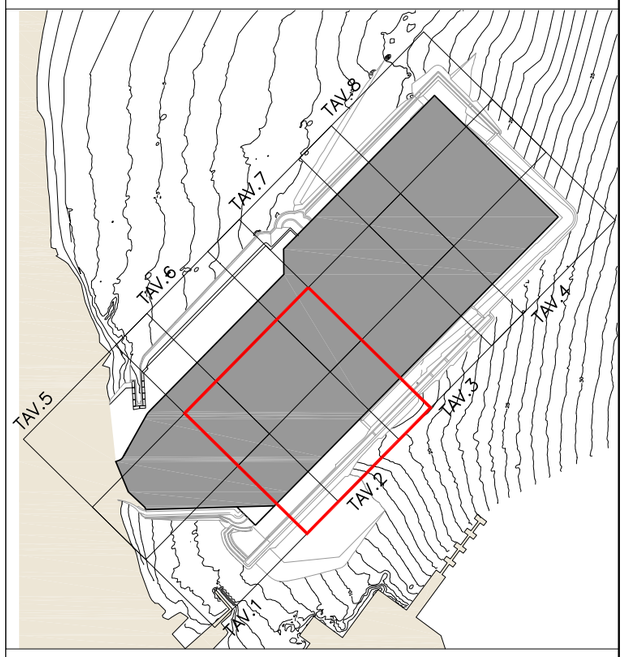

1 – TUTTE LE DIMENSIONI SONO ESPRESSE IN m SALVO DOVE DIVERSAMENTE SPECIFICATO
2 – TUTTE LE QUOTE ALTIMETRICHE SONO ESPRESSE IN m.l.m.m.

0 10 20 30 40 50m

AUTORITA' PORTUALE DI SAVONA
PORTO DI VADO LIGURE

PROJECT FINANCING PER:
PROGETTAZIONE DEFINITIVA ED ESECUTIVA, ESECUZIONE DEI LAVORI DELLA NUOVA PIASTRA MULTIFUNZIONALE DEL PORTO DI VADO LIGURE E GESTIONE DELLA PARTE RELATIVA AL TERMINAL CONTENITORI

SOCIETA' DI PROGETTO : APM TERMINALS VADOLIGURE S.p.A.

MAERSK | GRANDI LAVORI FINCOSIT

PROGETTAZIONE
PROGETTISTI S.p.A.
IL RESPONSABILE
Dott. Ing. Guido Fiorini

PROGETTO ESECUTIVO - FASE 2 E CONTESTUALE PERIZIA DI VARIANTE DELLA FASE 1

ELABORATO N° :

TITOLO ELABORATO:
RETE DI COLLETTAMENTO ACQUE NERE
PLANIMETRIA DI SMALTIMENTO COLLETTORI PRINCIPALI
TAV. 2 DI 8

MI010P–PE–I–P–D–4102–C0

DATA			
Settembre 2014	ELABORATO	CONTROLLATO	APPROVATO
SIGLA	A. FOLLESA	F. MATTAROLO	G. FIORINI
REVISIONE 1			
REVISIONE 2			
REVISIONE 3			

NOME FILE:
MI010P–PE–I–P–D–4102–C0.dwg
SCALA: GRAFICA

A TERMINE DI LEGGE CI RISERVIAMO LA PROPRIETA' DI QUESTO ELABORATO CON DIVIETO DI RIPRODURLO RENDENDOLO NOTO A TERZI ANCHE PARZIALMENTE SENZA NOSTRA AUTORIZZAZIONE.