
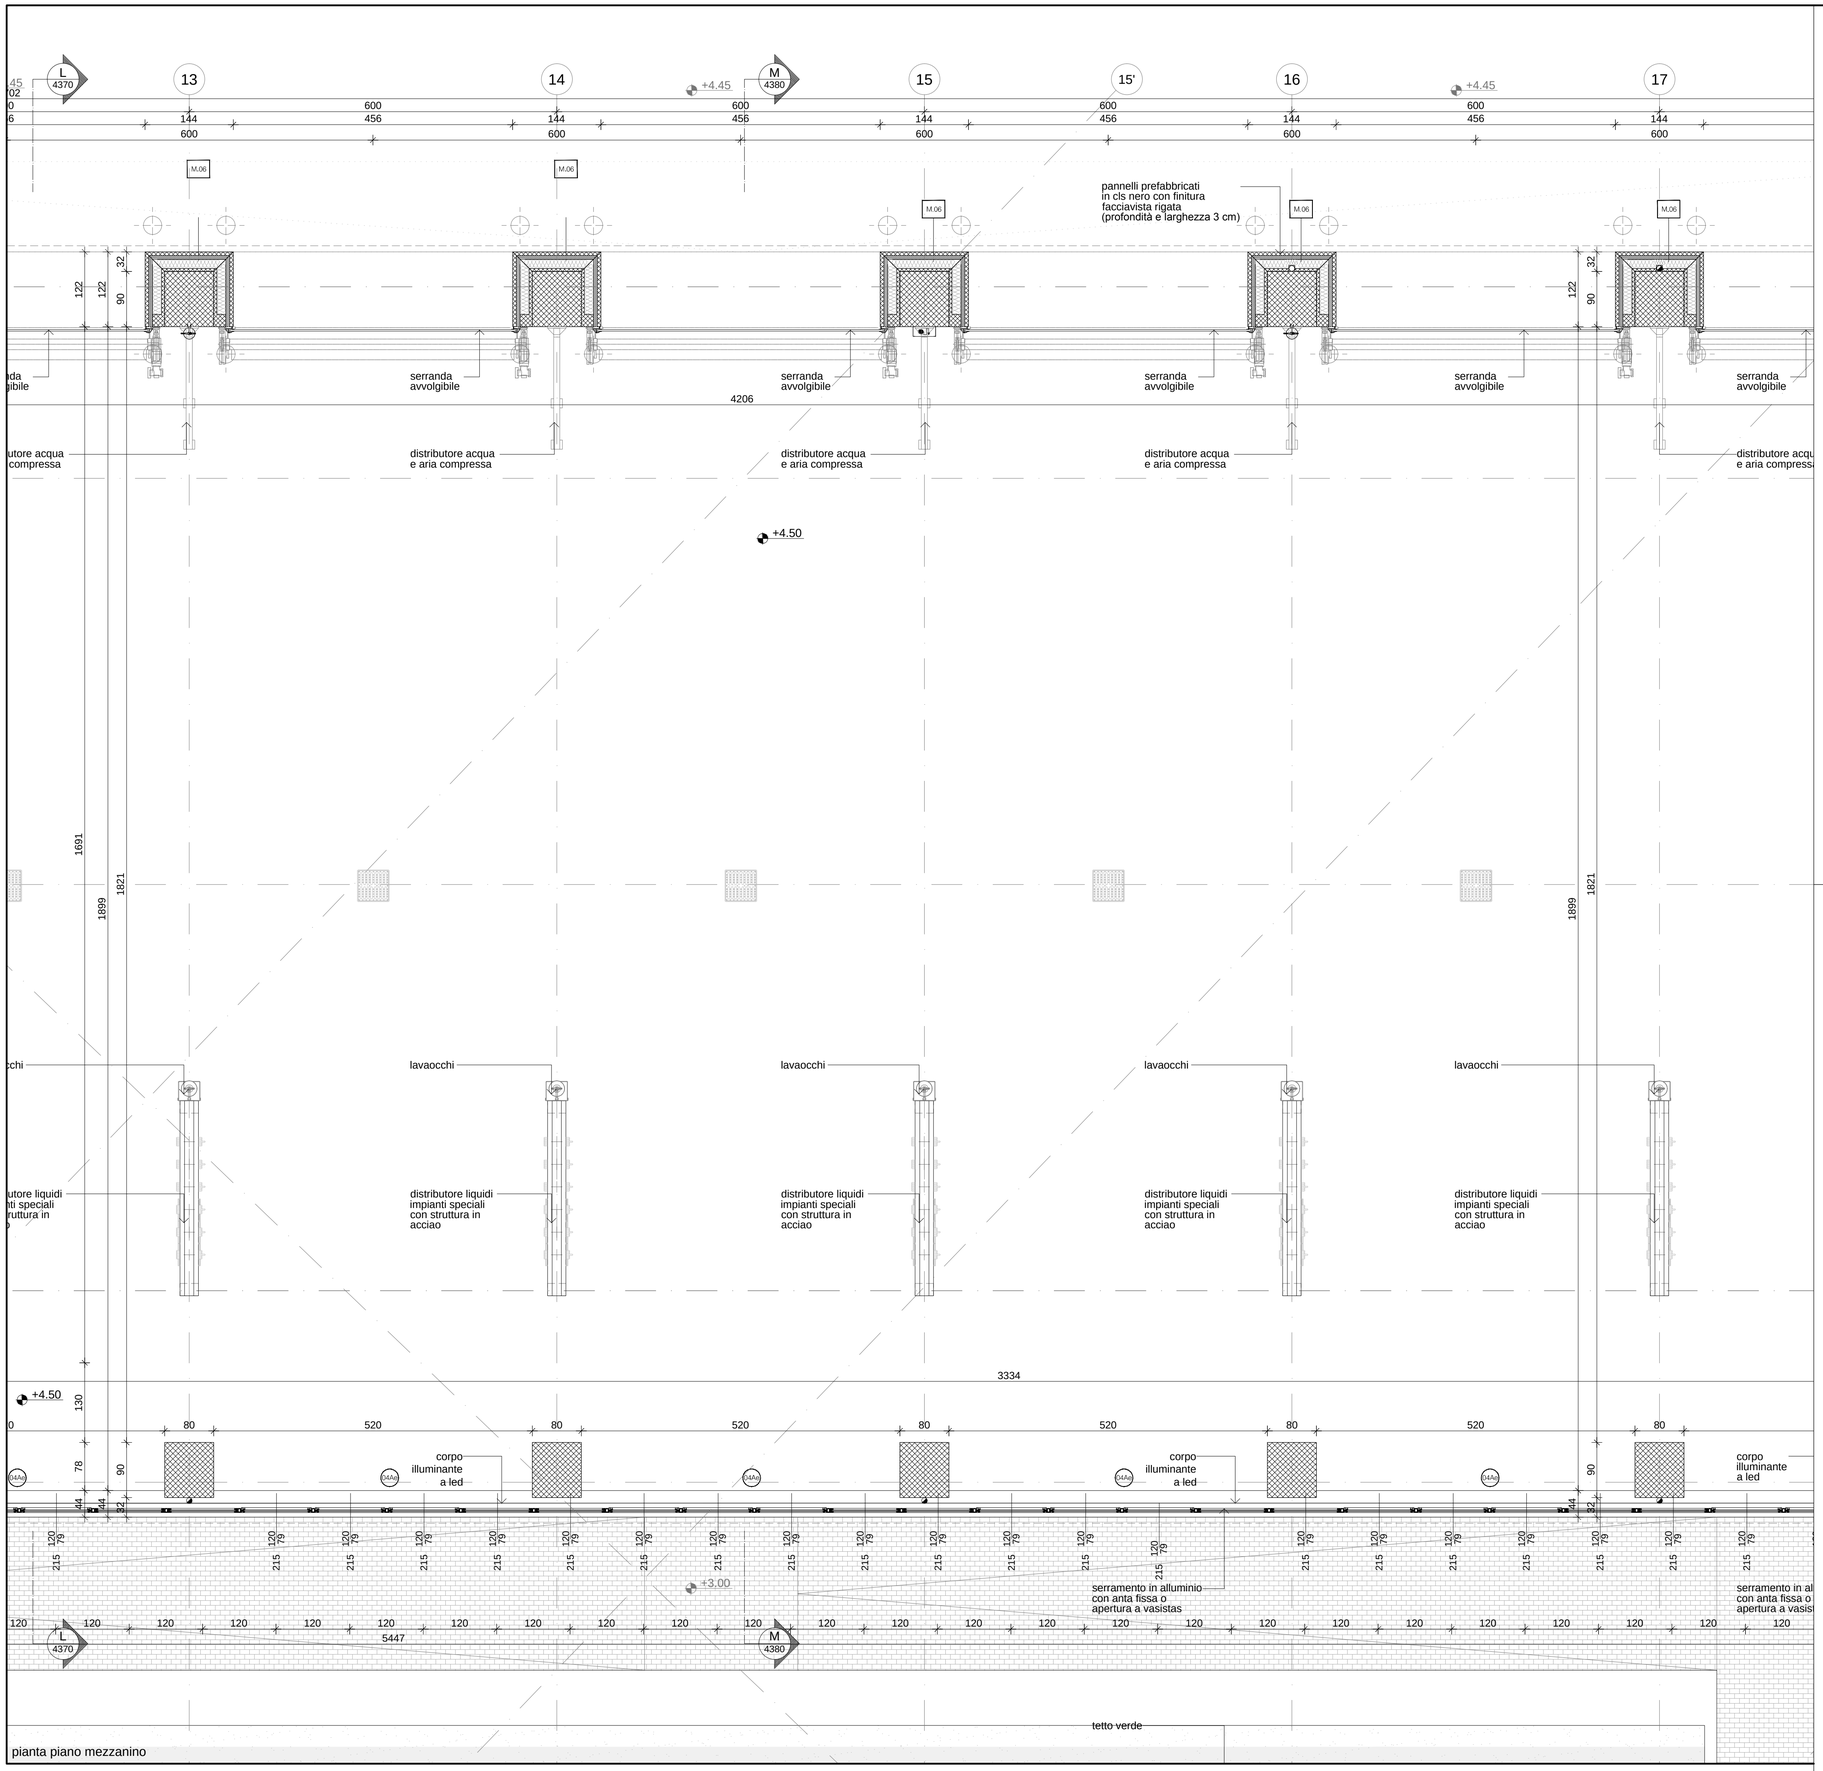


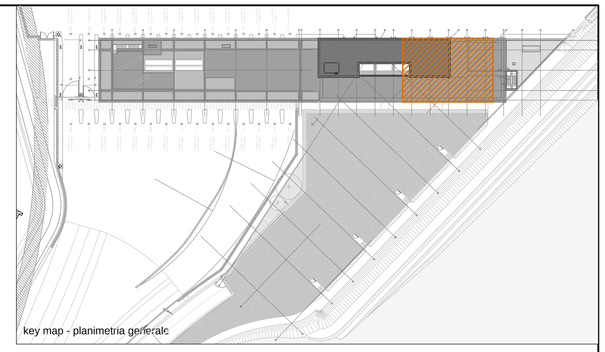

0 1 2 3 4 5m

N

NOTE
- in caso di divergenza tra gli elaborati di progetto, prevalgono nell'ordine le informazioni contenute in:
  1 - disegni di maggiore dettaglio a scale inferiori
  2 - specifica tecnica delle norme tecniche e del computo metrico
- tutte le misure sui disegni ed in cantiere dovranno essere verificate dalla ditta prima dell'esecuzione
- disegno quotato in centimetri
- per i dettagli esecutivi delle strutture portanti e degli impianti tecnologici vedere elaborati relativi
- le forometrie dei serramenti nelle murature dovrenno essere determinate con riferimento agli elaborati relativi e alle caratteristiche specifiche degli infissi fornite dalla ditta costruttrice scelta dall'appaltatore ed approvate dalla D.L.
- tutte le prestazioni di sicurezza, acustiche ed antincendio, richieste, dovranno essere documentate da idonei certificati di omologazione
- i colori di tutte le tinteggiature vanno concordati in maniera specifica con la D.L.

LEGENDA

- E / 06A — Numero della sezione / Riferimento alla tavola della sezione
- 8 — Numero dell'asse strutturale
- magazzino — Destinazione d'uso
- Det.6 / Tav.12 — Numero dettaglio / Riferimento alla tavola della sezione
- F.10 — Codice di riferimento finiture
- M.06 — Codice di rifermento murature
- S.15 — Codice di rifermento solai
- 06A0 — Codice di riferimento serramenti
  - 26Aa
    - EVENTUALI VARIANTI DEL MEDESIMO SERRAMENTO:a, b, c ..
    - MATERIALE COSTRUTTIVO PREVALENTE L=LEGNO; A=ALLUMINIO; F=FERRO
    - NUMERAZIONE PROGRESSIVA TIPI

AUTORITA' PORTUALE DI SAVONA

PORTO DI VADO LIGURE

PROJECT FINANCING PER:

PROGETTAZIONE DEFINITIVA ED ESECUTIVA, ESECUZIONE DEI LAVORI DELLA NUOVA PIASTRA MULTIFUNZIONALE DEL PORTO DI VADO LIGURE E GESTIONE DELLA PARTE RELATIVA AL TERMINAL CONTENITORI

SOCIETA' DI PROGETTO : APM TERMINALS VADOLIGURE S.p.A.

MAERSK

GRANDI LAVORI FINCOSIT

PROGETTAZIONE

TECHNITAL S.p.A.

IL RESPONSABILE
Dott. Ing. Guido Fiorini

PROGETTO ESECUTIVO - FASE 2 E CONTESTUALE PERIZIA DI VARIANTE DELLA FASE 1

ELABORATO N° :

TITOLO ELABORATO:

EDIFICIO AMMINISTRATIVO
PIANTA MEZZANINO

MI010P-PE-A-U-D-4045-C0

DATA			
Aprile 2014	ELABORATO	CONTROLLATO	APPROVATO
SIGLA	D.DALLA VALLE	U.GENCHI	G.FIORINI
REVISIONE 1			
REVISIONE 2			
REVISIONE 3			

NOME FILE:
MI010P-PE-A-U-D-4040-4046-C0.dwg

SCALA: GRAFICA

A TERMINE DI LEGGE CI RISERVIAMO LA PROPRIETA' DI QUESTO ELABORATO CON DIVIETO DI RIPRODURLO RENDENDOLO NOTO A TERZI ANCHE PARZIALMENTE SENZA NOSTRA AUTORIZZAZIONE.