
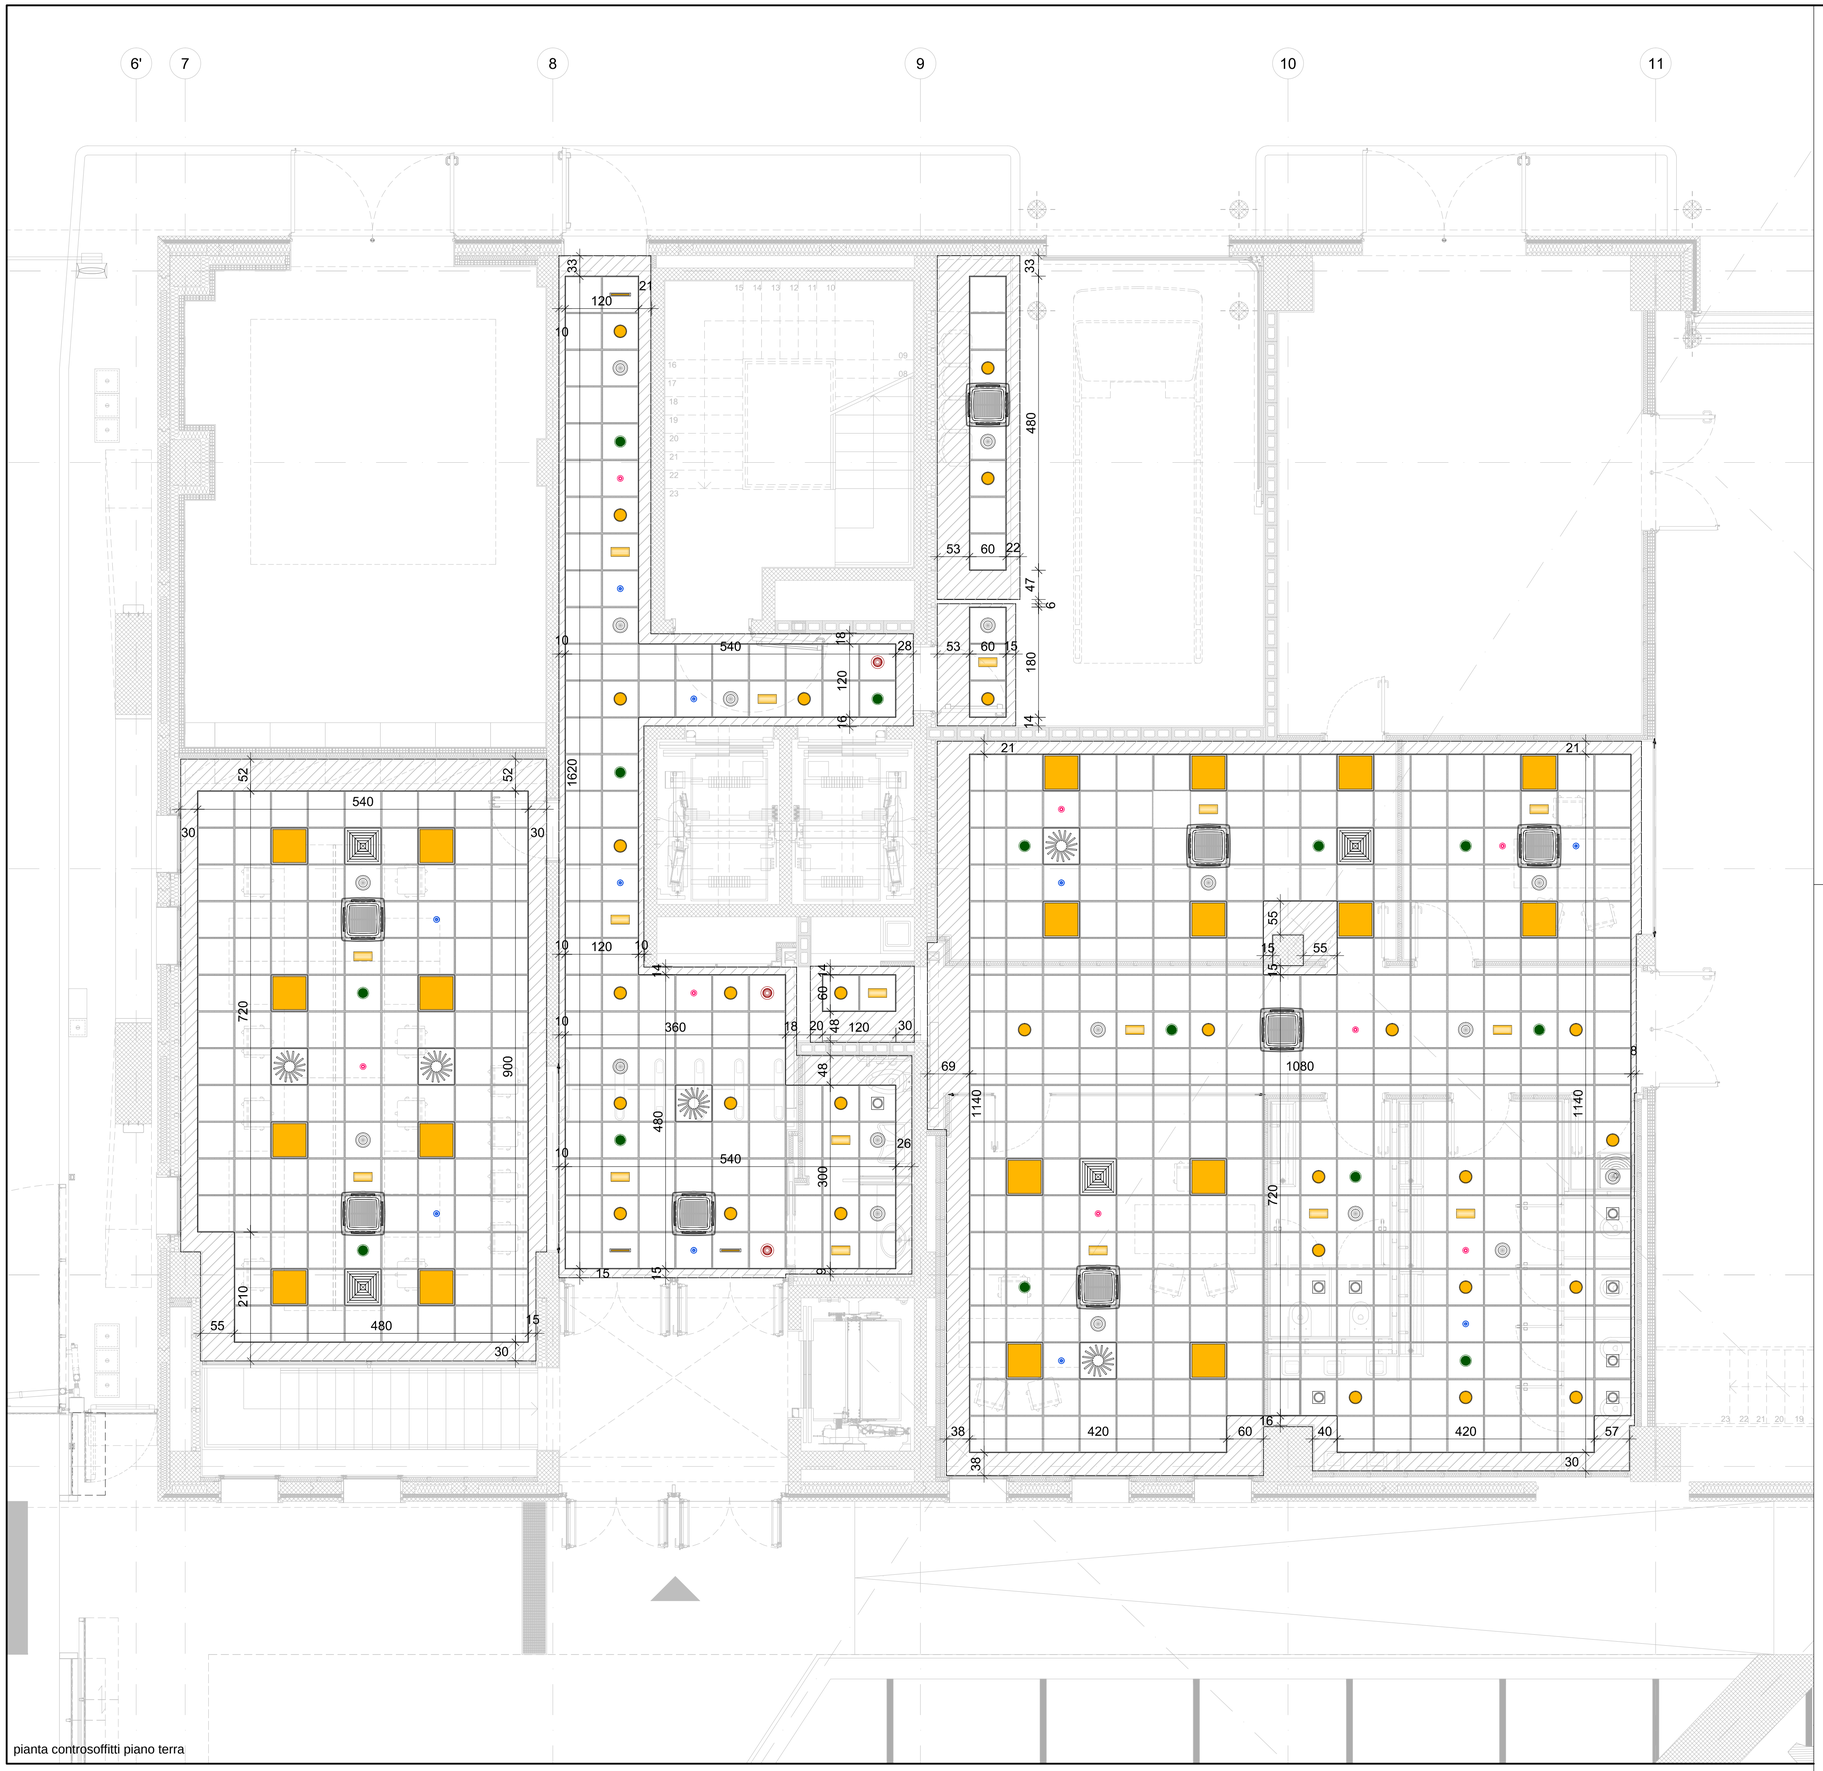


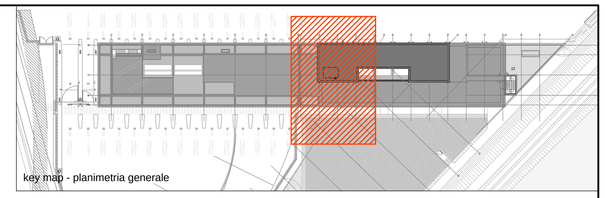

0 1 2 3 4 5m

N

NOTE
- in caso di divergenza tra gli elaborati di progetto, prevalgono nell'ordine le informazioni contenute in:
  1 - disegni di maggiore dettaglio a scale inferiori
  2 - specifica tecnica delle norme tecniche e del computo metrico
- tutte le misure sui disegni ed in cantiere dovranno essere verificate dalla ditta prima dell'esecuzione
- disegno quotato in centimetri
- per i dettagli esecutivi delle strutture portanti e degli impianti tecnologici vedere elaborati relativi
- le forometrie dei serramenti nelle murature dovrenno essere determinate con riferimento agli elaborati relativi e alle caratteristiche specifiche degli infissi fornite dalla ditta costruttrice scelta dall'appaltatore ed approvate dalla D.L.
- tutte le prestazioni di sicurezza, acustiche ed antincendio, richieste, dovranno essere documentate da idonei certificati di omologazione
- i colori di tutte le tinteggiature vanno concordati in maniera specifica con la D.L.

LEGENDA

- controsoffitto modulare ispezionabile in fibra minerale dimensioni 600x600x15 mm con orditura metallica e idropittura lavabile colorata RAL 9010
- controsoffitto inclinato in lastre di gesso con giunti sigillati e rasati e orditura metallica in lamiera e idropittura lavabile colorata RAL 9010
- corpo illuminante a LED incassato nel controsoffitto; IP 44; P=27W
- corpo illuminante a LED incassato nel controsoffitto; IP 43; P=31W
- corpo illuminante a LED incassato nel controsoffitto; IP 65; P=61W
- corpo illuminante EM a LED alimentato da soccorritore; P=9W
- corpo illuminante EM a LED alimentato dabatteria interna; segnalazione uscita d'emergenza; P=9W
- sensore di presenza
- sensore fumi
- rilevatore fumi
- controsoffitto in lastre di gesso con giunti sigillati e rasati e orditura metallica in lamiera e idropittura lavabile colorata RAL 9010
- controsoffitto in lastre di cemento rinforzato per esterni con giunti sigillati e rasati e orditura metallica resistenti alla corrosione e idropittura lavabile colorata per esterni RAL 9010
- aspirazione forzata; valvola di estrazione aria viziata di tipo circolare regolabile
- Diffusore quadrangolare in alluminio a quattro vie con camera di raccordo e serranda di taratura
- Diffusore elicoidale ad alta induzione con camera di raccordo e serranda di taratura
- Bocchetta di mandata aria in alluminio a doppio ordine di alette orientabili completa di serranda di taratura
- Ventilconvettore a soffitto - cassette 4 vie adatto per impianti a 4 tubi e sistema BMS
- cassa di diffusione sonora a soffitto
- Telecamera a soffitto 360°

AUTORITA' PORTUALE DI SAVONA

PORTO DI VADO LIGURE

PROJECT FINANCING PER:

PROGETTAZIONE DEFINITIVA ED ESECUTIVA, ESECUZIONE DEI LAVORI DELLA NUOVA PIASTRA MULTIFUNZIONALE DEL PORTO DI VADO LIGURE E GESTIONE DELLA PARTE RELATIVA AL TERMINAL CONTENITORI

SOCIETA' DI PROGETTO : APM TERMINALS VADOLIGURE S.p.A.

MAERSK

GRANDI LAVORI FINCOSIT

PROGETTAZIONE

TECHNITAL S.p.A.

IL RESPONSABILE
Dott. Ing. Guido Fiorini

PROGETTO ESECUTIVO - FASE 2 E CONTESTUALE PERIZIA DI VARIANTE DELLA FASE 1

ELABORATO N° :

TITOLO ELABORATO:

EDIFICIO AMMINISTRATIVO
PIANTA CONTROSOFFITTI - PIANO TERRA

MI010P-PE-A-U-D-4111-C0

DATA			
Aprile 2014	ELABORATO	CONTROLLATO	APPROVATO
SIGLA	D.DALLA VALLE	U.GENCHI	G.FIORINI
REVISIONE 1			
REVISIONE 2			
REVISIONE 3			

NOME FILE:
MI010P-PE-A-U-D-4110-4111-C0.dwg

SCALA: GRAFICA

A TERMINE DI LEGGE CI RISERVIAMO LA PROPRIETA' DI QUESTO ELABORATO CON DIVIETO DI RIPRODURLO RENDENDOLO NOTO A TERZI ANCHE PARZIALMENTE SENZA NOSTRA AUTORIZZAZIONE.