
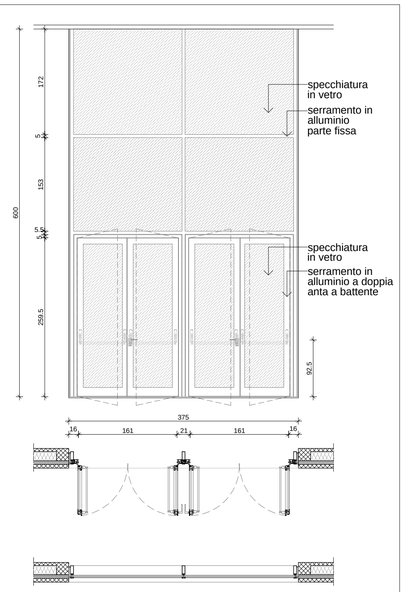



VISTA ESTERNA

QUANTITA'	*TIPO DI SERRAMENTO*
01A = 1	serramento realizzato con profili estrusi in lega di alluminio a taglio termico e vetrocamera di sicurezza (trasmittanza termica 2.00 W/m²K, fattore solare g≤0.5), doppia porta a due ante a battente + parte fissa;
DENOMINAZIONE	*OSSERVAZIONI*
01A	maniglione antipanico in alluminio; colore superficie interna/esterna RAL 9005;

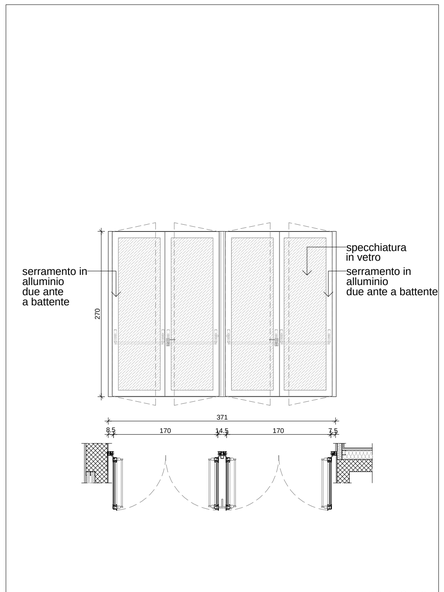


VISTA ESTERNA

QUANTITA'	*TIPO DI SERRAMENTO*
02A = 1	serramento realizzato con profili estrusi in lega di alluminio a taglio termico e vetrocamera di sicurezza (trasmittanza termica 2.00 W/m²K), doppia porta a due ante a battente;
DENOMINAZIONE	*OSSERVAZIONI*
02A	maniglione antipanico in acciaio inox; colore superficie interna/esterna RAL 9005;

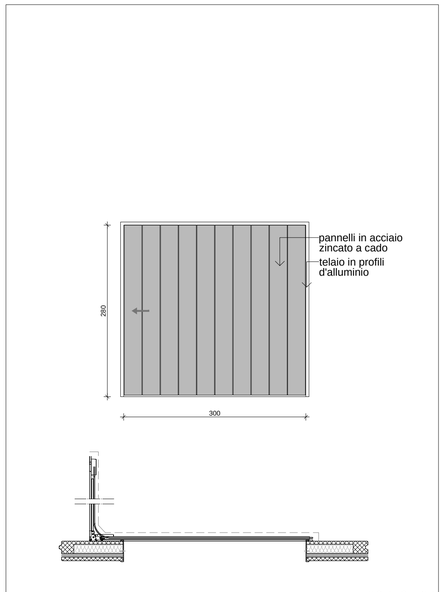


VISTA ESTERNA

QUANTITA'	*TIPO DI SERRAMENTO*
03A = 1	portone sezionale laterale con telaio in profili d'alluminio e pannelli con grecatura in acciaio zincato a caldo;
DENOMINAZIONE	*OSSERVAZIONI*
03A	apertura motorizzata; colore superficie interna RAL 7038; colore superficie esterna RAL 9005;

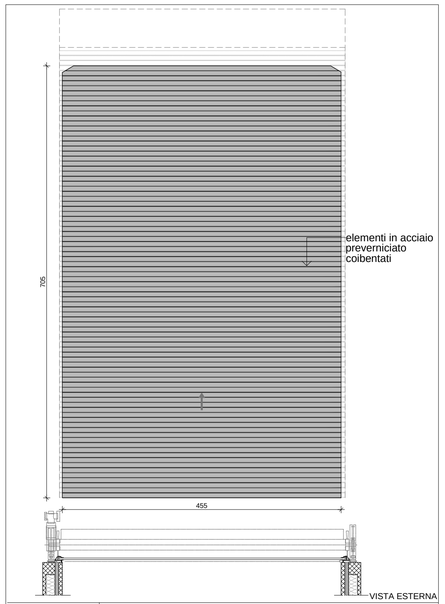


VISTA ESTERNA


QUANTITA'	*TIPO DI SERRAMENTO*
01F = 7	serranda avvolgibile con manto ad elementi in acciaio preverniciato coibentati con poliuratano e supporti in acciaio zincato;
DENOMINAZIONE	*OSSERVAZIONI*
01F	apertura motorizzata; colore superficie interna RAL 7038; colore superficie esterna RAL 9005;

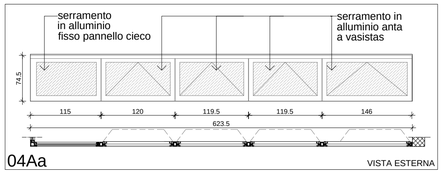


04Aa VISTA ESTERNA

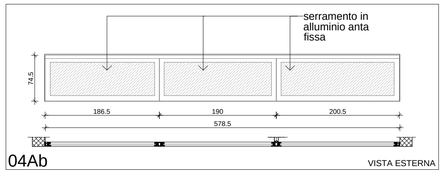


04Ab VISTA ESTERNA

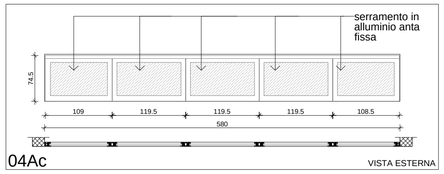


04Ac VISTA ESTERNA

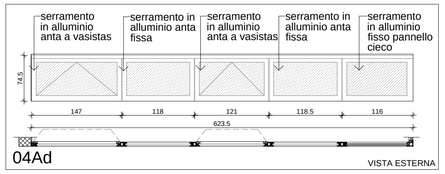


04Ad VISTA ESTERNA

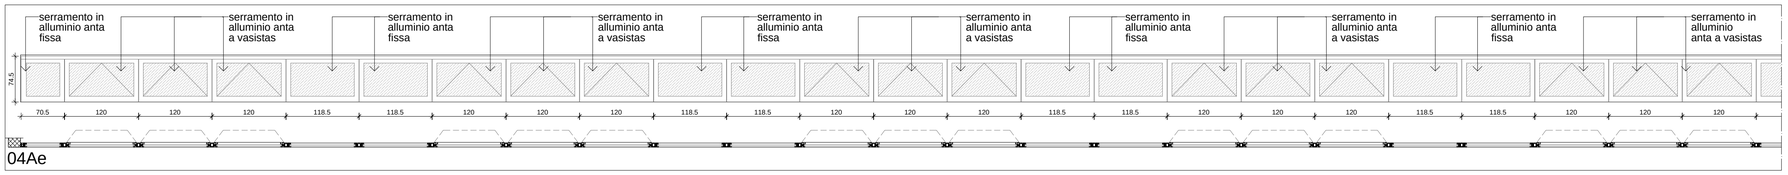


04Ae

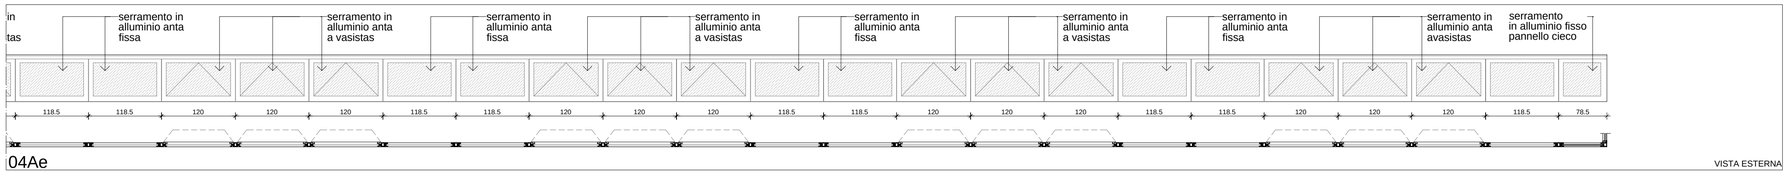


04Ae VISTA ESTERNA

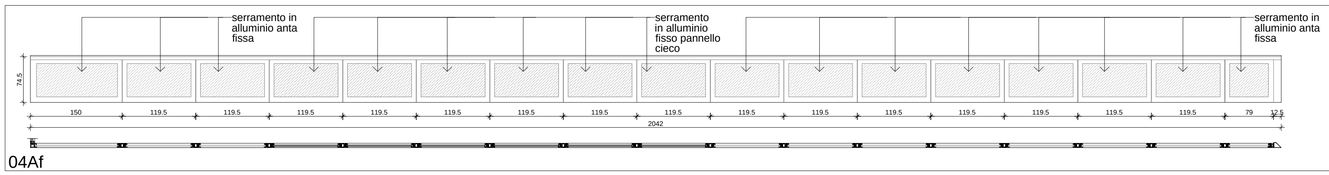


04Af

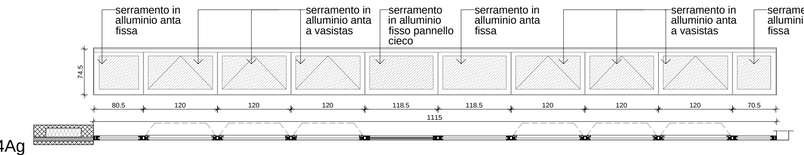

04Ag

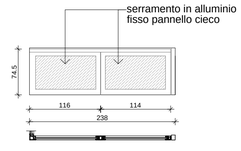

04Ah

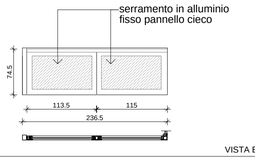

04Ai VISTA ESTERNA

QUANTITA'	*TIPO DI SERRAMENTO*
04Aa = 1 04Ab = 1 04Ac = 1 04Ad = 1 04Ae = 1 04Af = 1 04Ag = 1 04Ah = 1 04Ai = 1	serramento realizzato con profili estrusi in lega di alluminio a taglio termico e vetrocamera di sicurezza (trasmittanza termica 1.4 W/m²K, fattore solare g≤0.5), anta fissa o anta con apertura interna a vasistas;
DENOMINAZIONE	*OSSERVAZIONI*
04Aa, 04Ab, 04Ac, 04Ad, 04Ae, 04Af, 04Ag, 04Ah, 04Ai,	alcune ante sono dotate di pannello cieco; colore superficie interna RAL 9010; colore superficie esterna RAL 7038;

0 1 2 3 4 5m

NOTE
- in caso di divergenza tra gli elaborati di progetto, prevalgono nell'ordine le informazioni contenute in:
  1 - disegni di maggiore dettaglio a scale inferiori
  2 - specifica tecnica delle norme tecniche e del computo metrico
- tutte le misure sui disegni ed in cantiere dovranno essere verificate dalla ditta prima dell'esecuzione
- disegno quotato in centimetri
- per i dettagli esecutivi delle strutture portanti e degli impianti tecnologici vedere elaborati relativi
- le forometrie dei serramenti nelle murature dovranno essere determinate con riferimento agli elaborati relativi e alle caratteristiche specifiche degli infissi fornite dalla ditta costruttrice scelta dall'appaltatore ed approvate dalla D.L.
- tutte le prestazioni di sicurezza, acustiche ed antincendio, richieste, dovranno essere documentate da idonei certificati di omologazione
- i colori di tutte le tinteggiature vanno concordati in maniera specifica con la D.L.

LEGENDA

- E / 06A — Numero della sezione / Riferimento alla tavola della sezione
- 8 — Numero dell'asse strutturale
- magazzino — Destinazione d'uso
- Det.6 / Tav.12 — Numero dettaglio / Riferimento alla tavola della sezione
- F.12 — Codice di riferimento finiture
- M.06 — Codice di riferimento murature
- S.15 — Codice di riferimento solai
- 06A0 — Codice di riferimento serramenti 26Aa
  - EVENTUALI VARIANTI DEL MEDESIMO SERRAMENTO:a, b, c , ..
  - MATERIALE COSTRUTTIVO PREVALENTE L=LEGNO; A=ALLUMINIO; F=FERRO
  - NUMERAZIONE PROGRESSIVA TIPI

AUTORITA' PORTUALE DI SAVONA

PORTO DI VADO LIGURE

PROJECT FINANCING PER:

PROGETTAZIONE DEFINITIVA ED ESECUTIVA, ESECUZIONE DEI LAVORI DELLA NUOVA PIASTRA MULTIFUNZIONALE DEL PORTO DI VADO LIGURE E GESTIONE DELLA PARTE RELATIVA AL TERMINAL CONTENITORI

SOCIETA' DI PROGETTO : APM TERMINALS VADOLIGURE S.p.A.

MAERSK

GRANDI LAVORI FINCOSIT

PROGETTAZIONE

TECHNITAL S.p.A.

IL RESPONSABILE
Dott. Ing. Guido Fiorini

PROGETTO ESECUTIVO - FASE 2 E CONTESTUALE PERIZIA DI VARIANTE DELLA FASE 1

ELABORATO N° :

TITOLO ELABORATO:

EDIFICIO AMMINISTRATIVO
ABACO SERRAMENTI

MI010P-PE-A-U-D-4520-C0

DATA			
Aprile 2014	ELABORATO	CONTROLLATO	APPROVATO
SIGLA	D.DALLA VALLE	U.GENCHI	G.FIORINI
REVISIONE 1			
REVISIONE 2			
REVISIONE 3			

NOME FILE:
MI010P-PE-A-U-D-4520-C0.dwg

SCALA: GRAFICA

A TERMINE DI LEGGE CI RISERVIAMO LA PROPRIETA' DI QUESTO ELABORATO CON DIVIETO DI RIPRODURLO RENDENDOLO NOTO A TERZI ANCHE PARZIALMENTE SENZA NOSTRA AUTORIZZAZIONE.