

VISTA ESTERNA

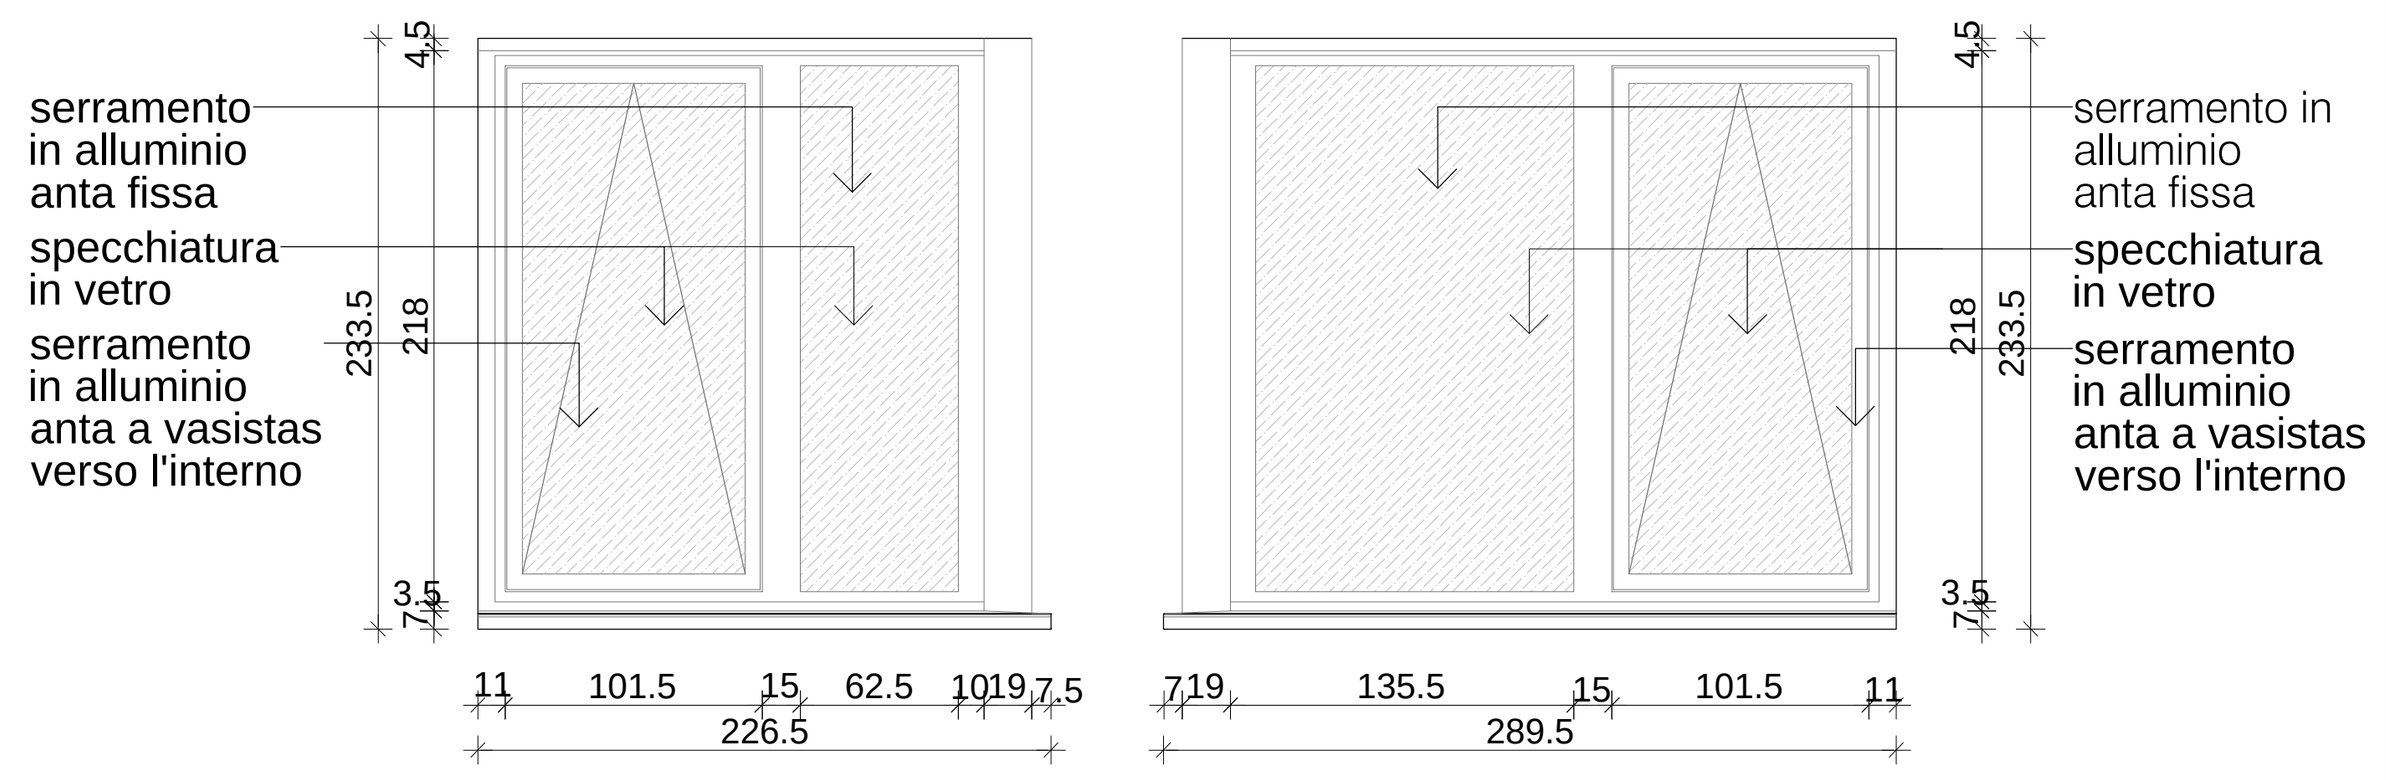


QUANTITA'	TIPO DI SERRAMENTO
15A = 1	serramento realizzato con profili estrusi in lega di alluminio a taglio termico e vetrocamera di sicurezza (trasmittanza termica 1.4 W/m²K, fattore solare g≤0.5), anta a vasistas apribile verso l'intero, anta fissa, montante d'angolo 90°, anta fissa e anta vasistas apribile verso l'interno;
DENOMINAZIONE	OSSERVAZIONI
15A	colore superficie interna RAL 9010; colore superficie esterna RAL 7038;

VISTA ESTERNA

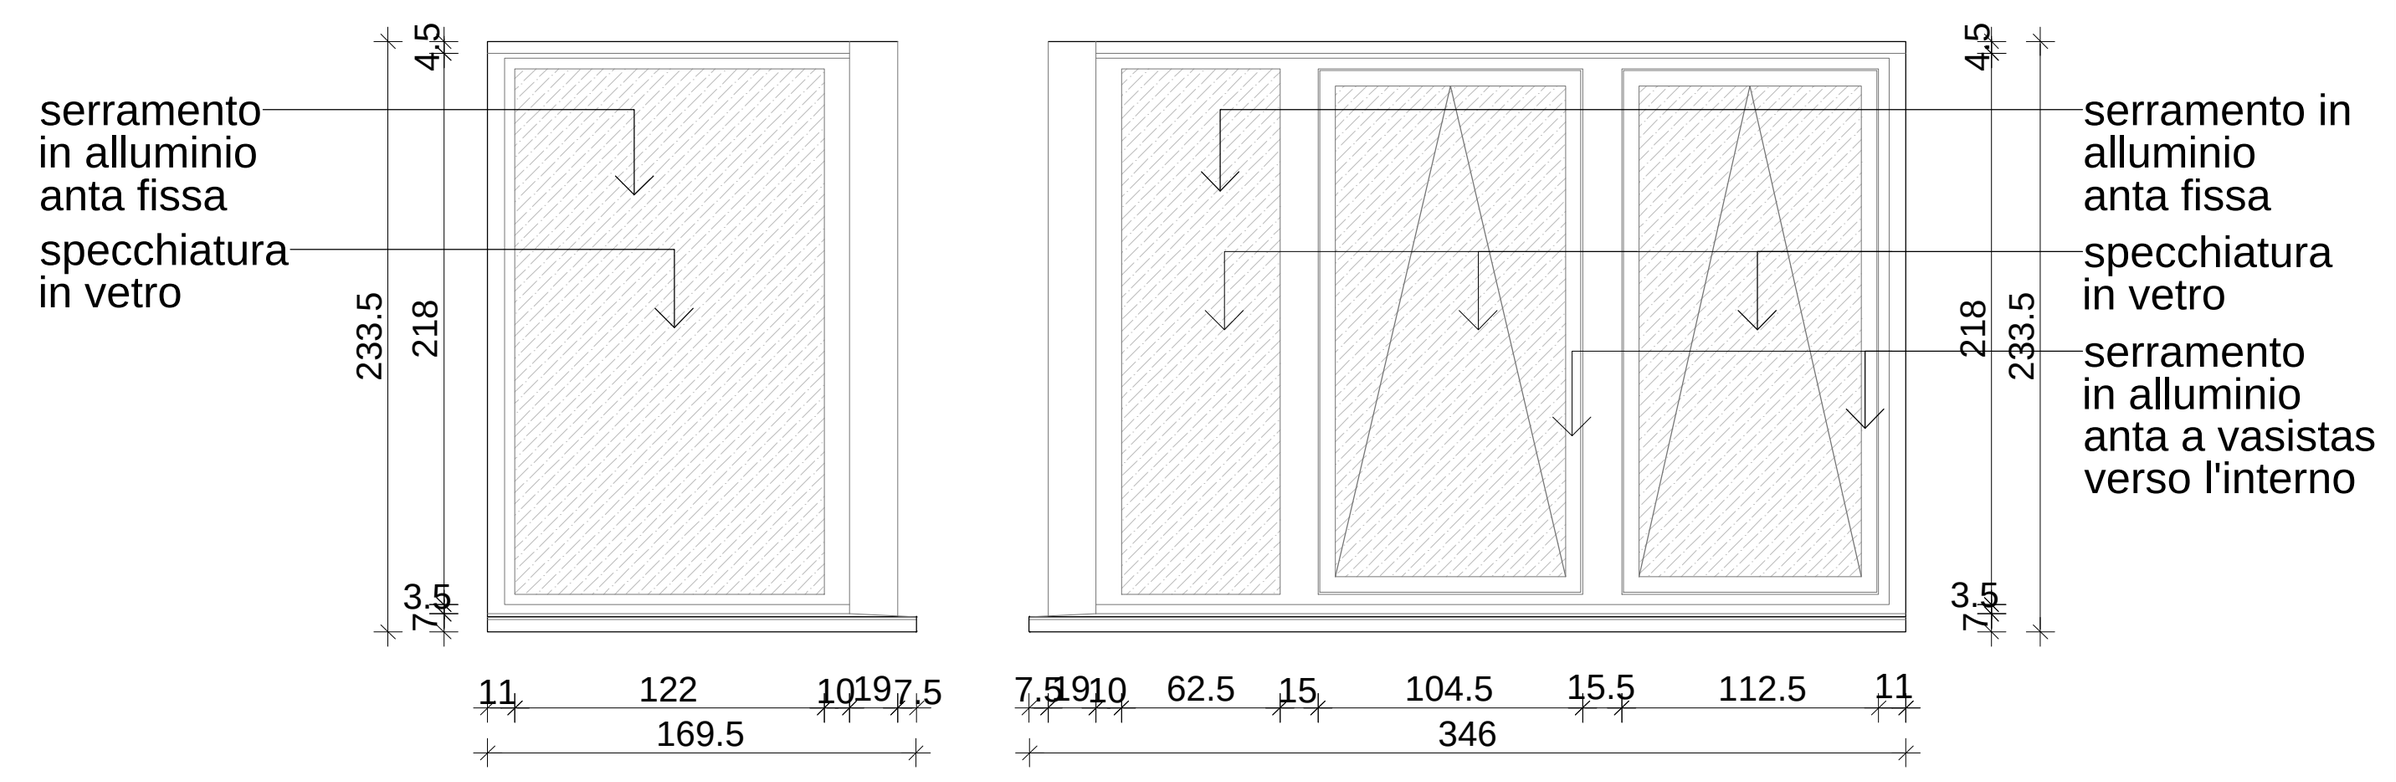


QUANTITA'	TIPO DI SERRAMENTO
16A = 1	serramento realizzato con profili estrusi in lega di alluminio a taglio termico e vetrocamera di sicurezza (trasmittanza termica 1.4 W/m²K, fattore solare g≤0.5), anta fissa, montante d'angolo 90°, anta fissa e due ante a vasistas apribili verso l'interno;
DENOMINAZIONE	OSSERVAZIONI
16A	colore superficie interna RAL 9010; colore superficie esterna RAL 7038;

VISTA ESTERNA

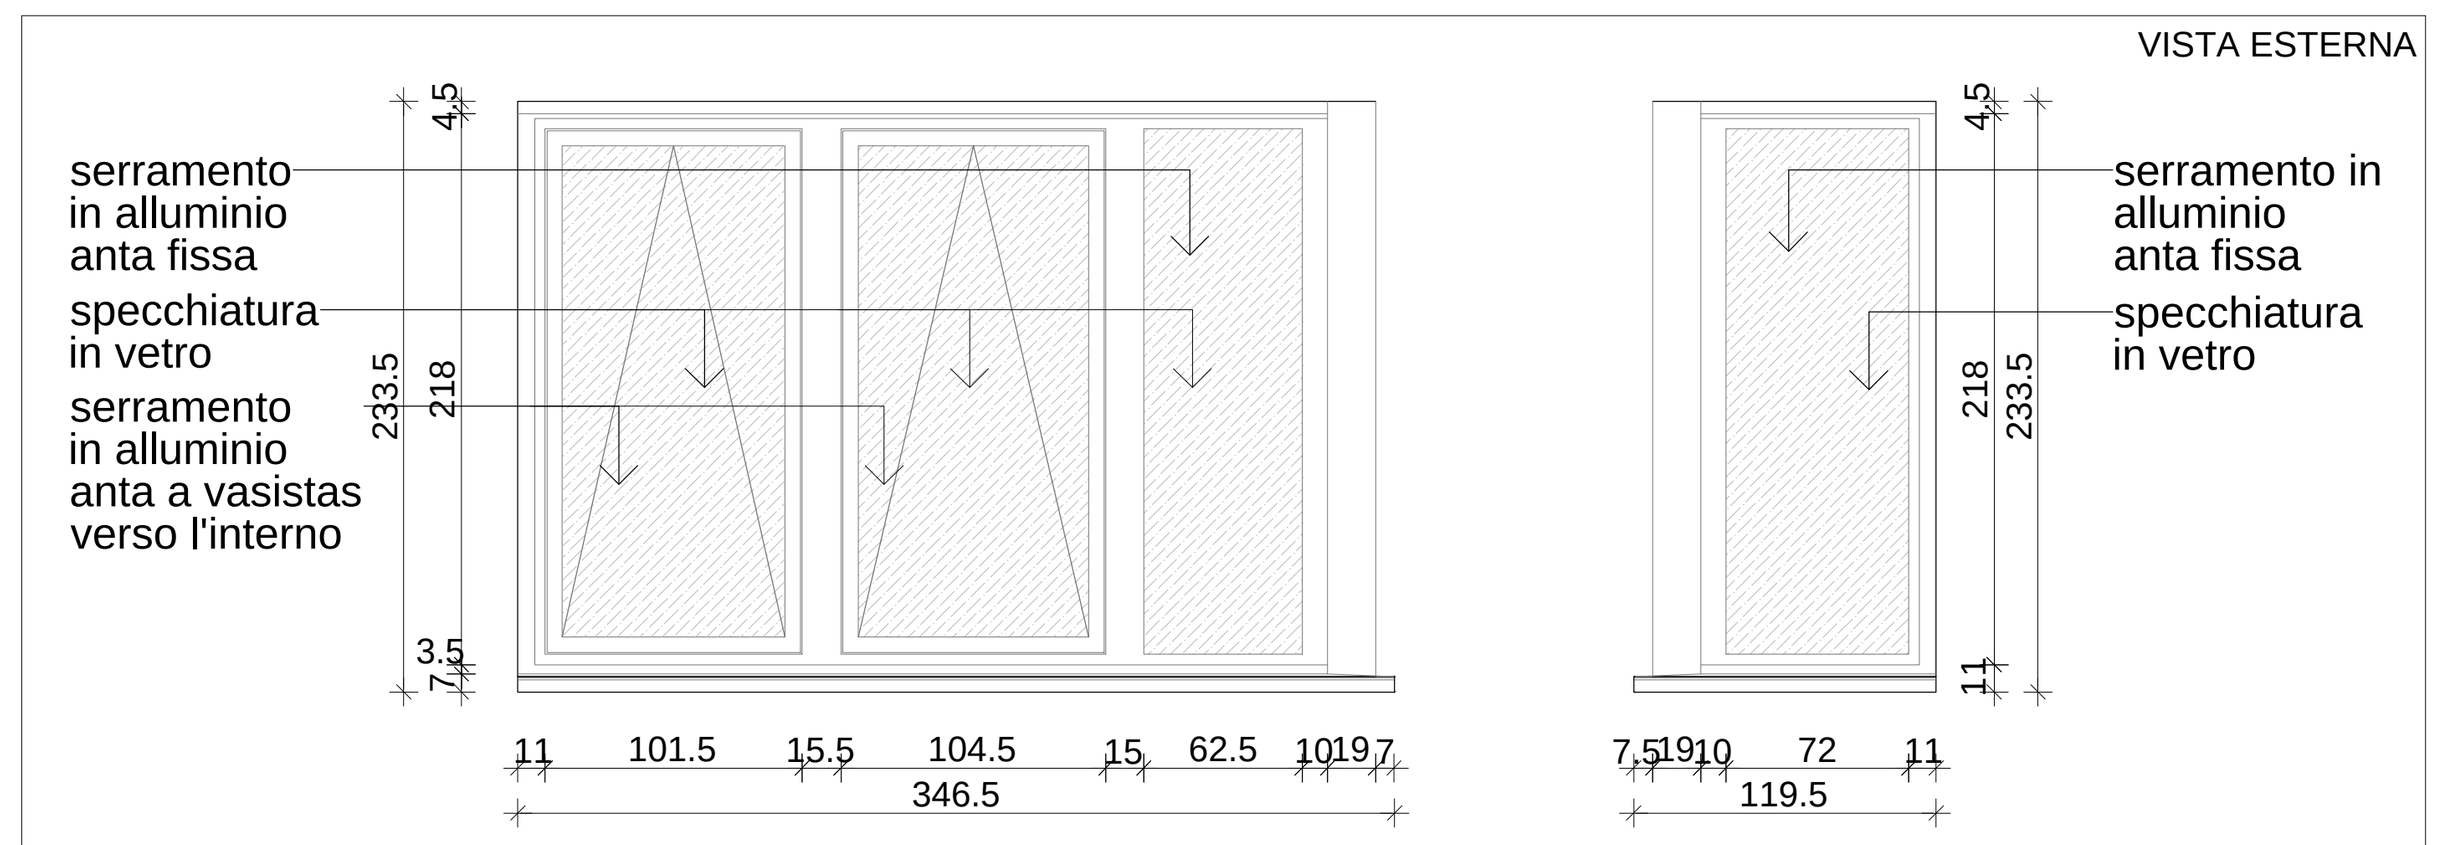


QUANTITA'	TIPO DI SERRAMENTO
17A = 1	serramento realizzato con profili estrusi in lega di alluminio a taglio termico e vetrocamera di sicurezza (trasmittanza termica 1.4 W/m²K, fattore solare g≤0.5), due ante apribili verso l'esterno, anta fissa, montante d'angolo 90°, anta fissa;
DENOMINAZIONE	OSSERVAZIONI
17A	colore superficie interna RAL 9010; colore superficie esterna RAL 7038;

VISTA ESTERNA

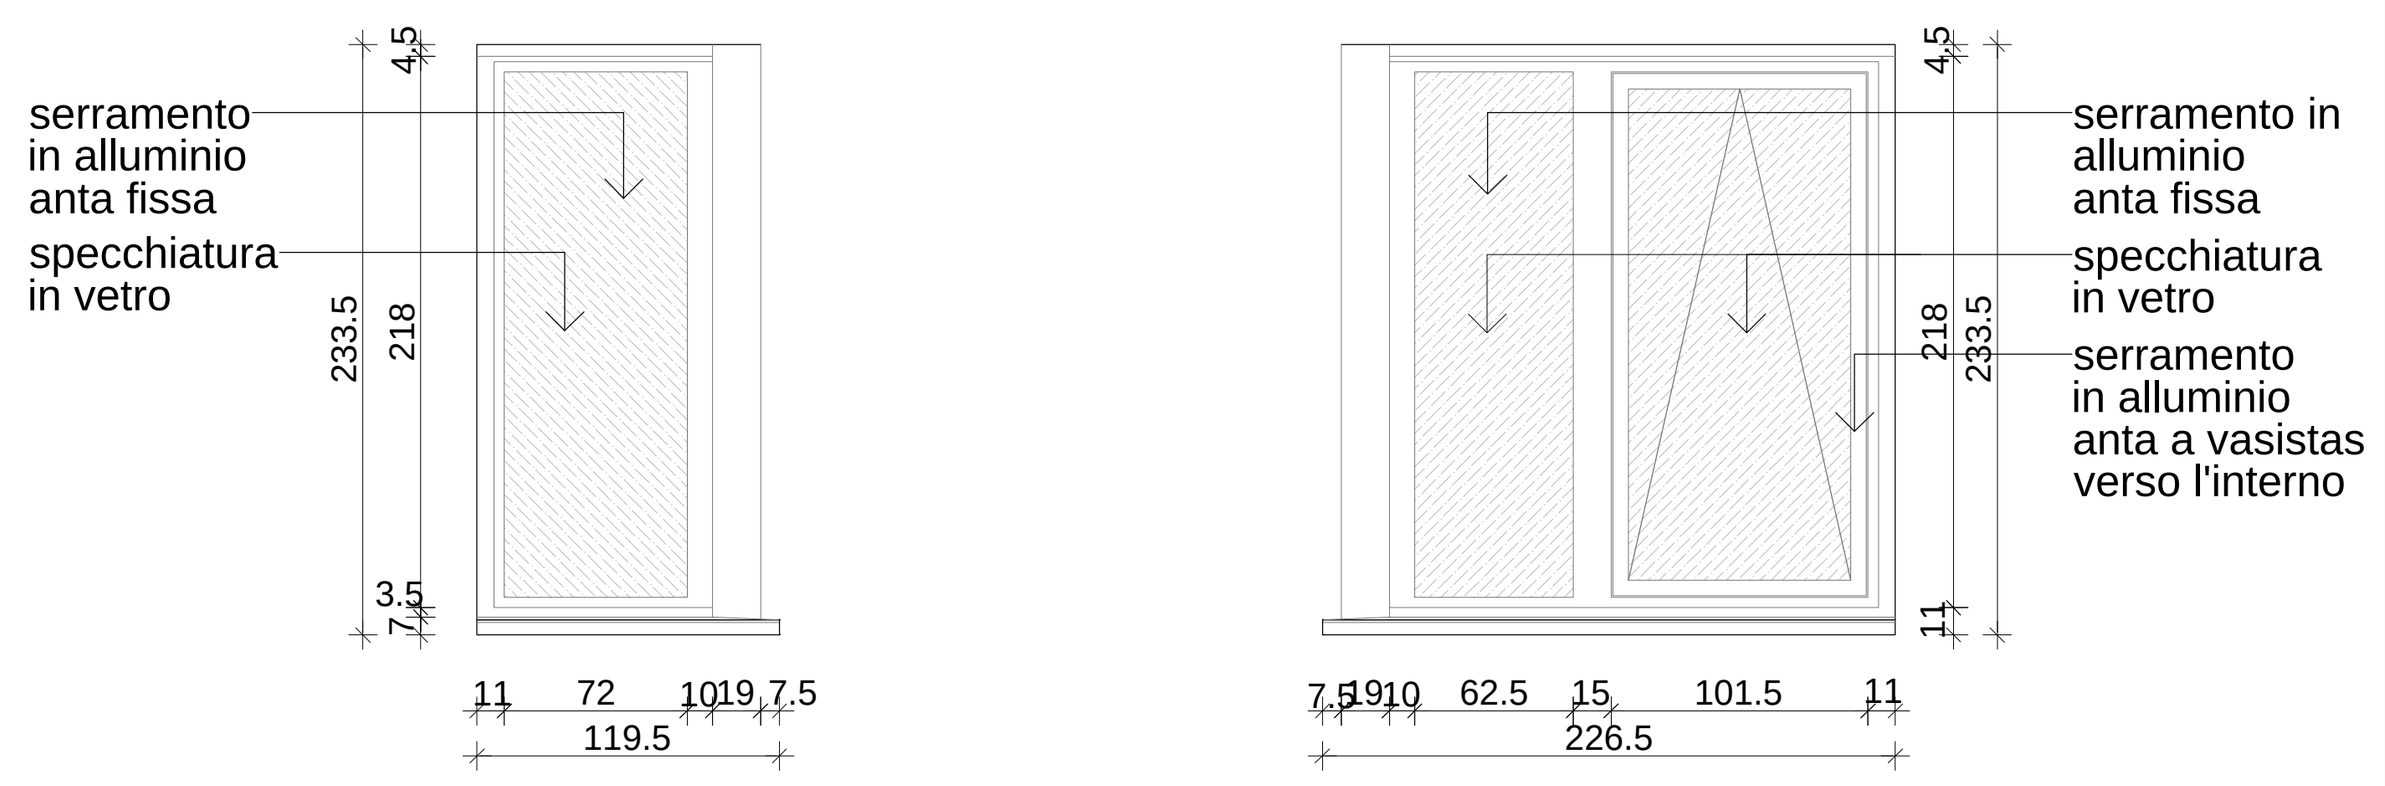


QUANTITA'	TIPO DI SERRAMENTO
18A = 1	serramento realizzato con profili estrusi in lega di alluminio a taglio termico e vetrocamera di sicurezza (trasmittanza termica 1.4 W/m²K, fattore solare g≤0.5), anta fissa, montante d'angolo 90°, anta fissa e anta a vasistas apribile verso l'interno;
DENOMINAZIONE	OSSERVAZIONI
18A	colore superficie interna RAL 9010; colore superficie esterna RAL 7038;

VISTA ESTERNA

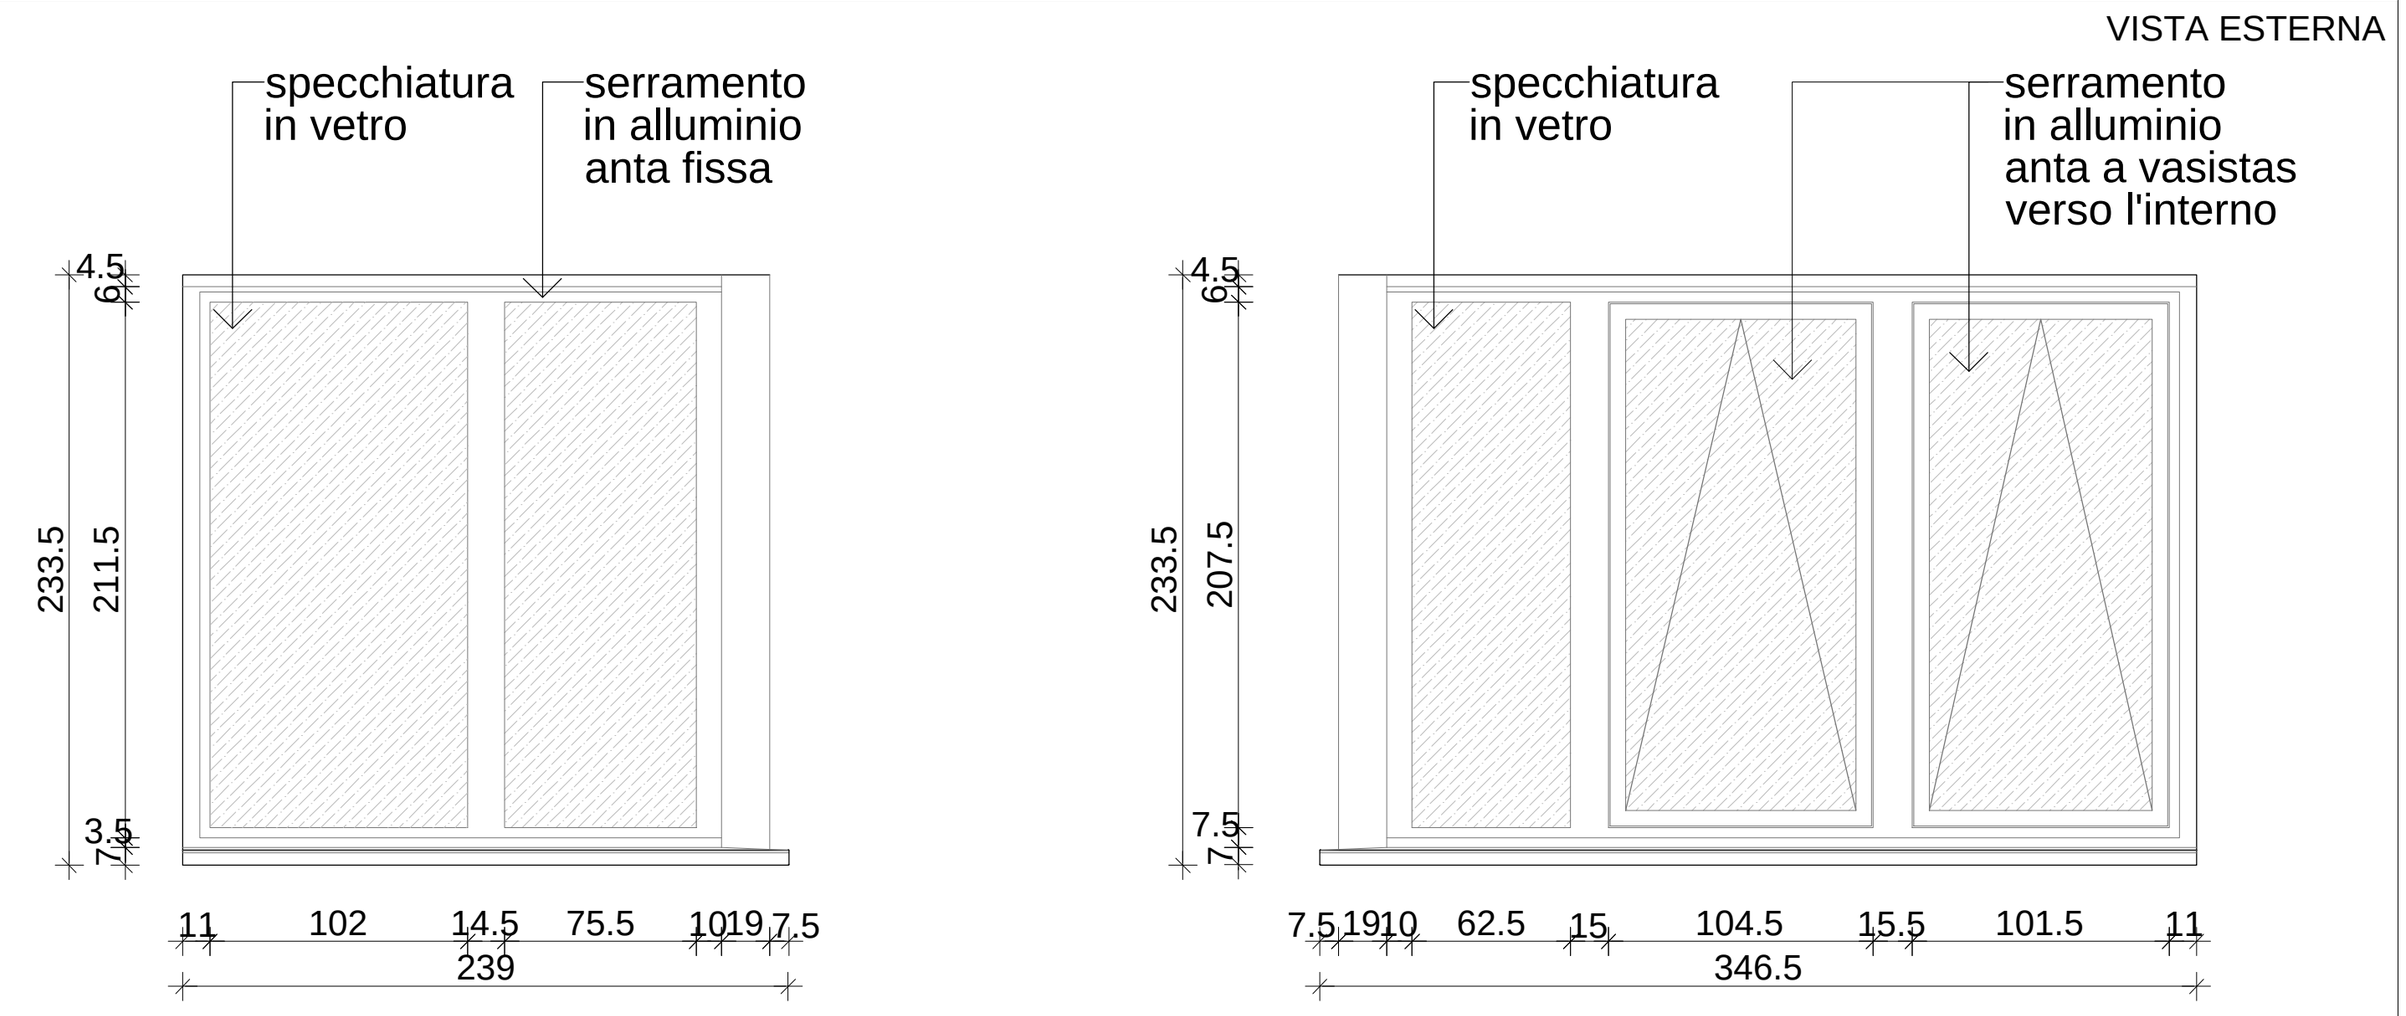


QUANTITA'	TIPO DI SERRAMENTO
19A = 1	serramento realizzato con profili estrusi in lega di alluminio a taglio termico e vetrocamera di sicurezza (trasmittanza termica 1.4 W/m²K, fattore solare g≤0.5), due ante fisse, montante d'angolo 90°, anta fissa e due ante a vasistas apribili verso l'interno;
DENOMINAZIONE	OSSERVAZIONI
19A	colore superficie interna RAL 9010; colore superficie esterna RAL 7038;


VISTA ESTERNA

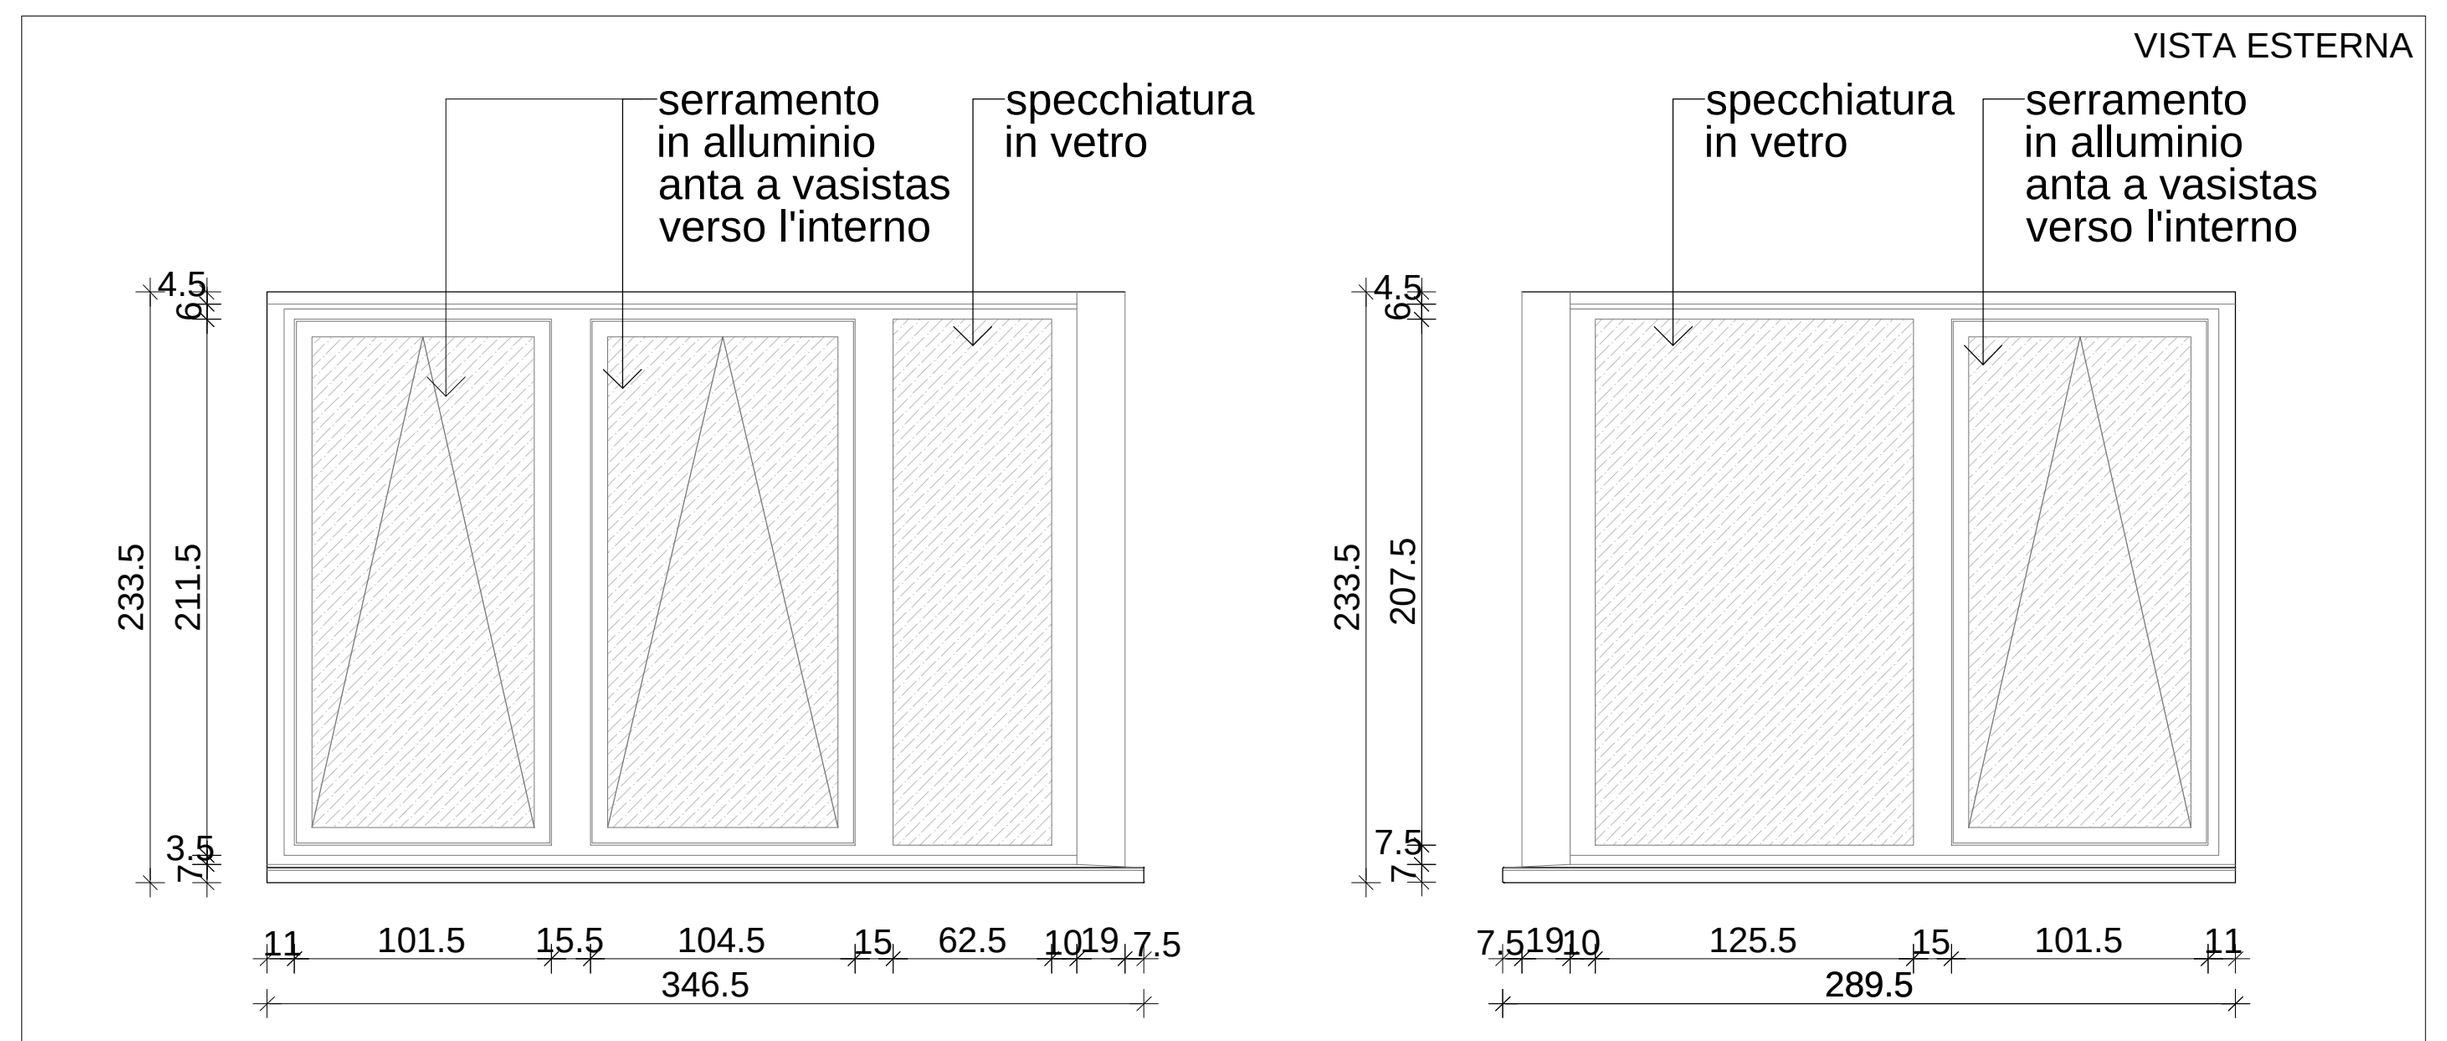


QUANTITA'	TIPO DI SERRAMENTO
20A = 1	serramento realizzato con profili estrusi in lega di alluminio a taglio termico e vetrocamera di sicurezza (trasmittanza termica 1.4 W/m²K, fattore solare g≤0.5), anta fissa, montante d'angolo 90°, anta fissa e due ante a vasistas apribili verso l'interno;
DENOMINAZIONE	OSSERVAZIONI
20A	colore superficie interna RAL 9010; colore superficie esterna RAL 7038;

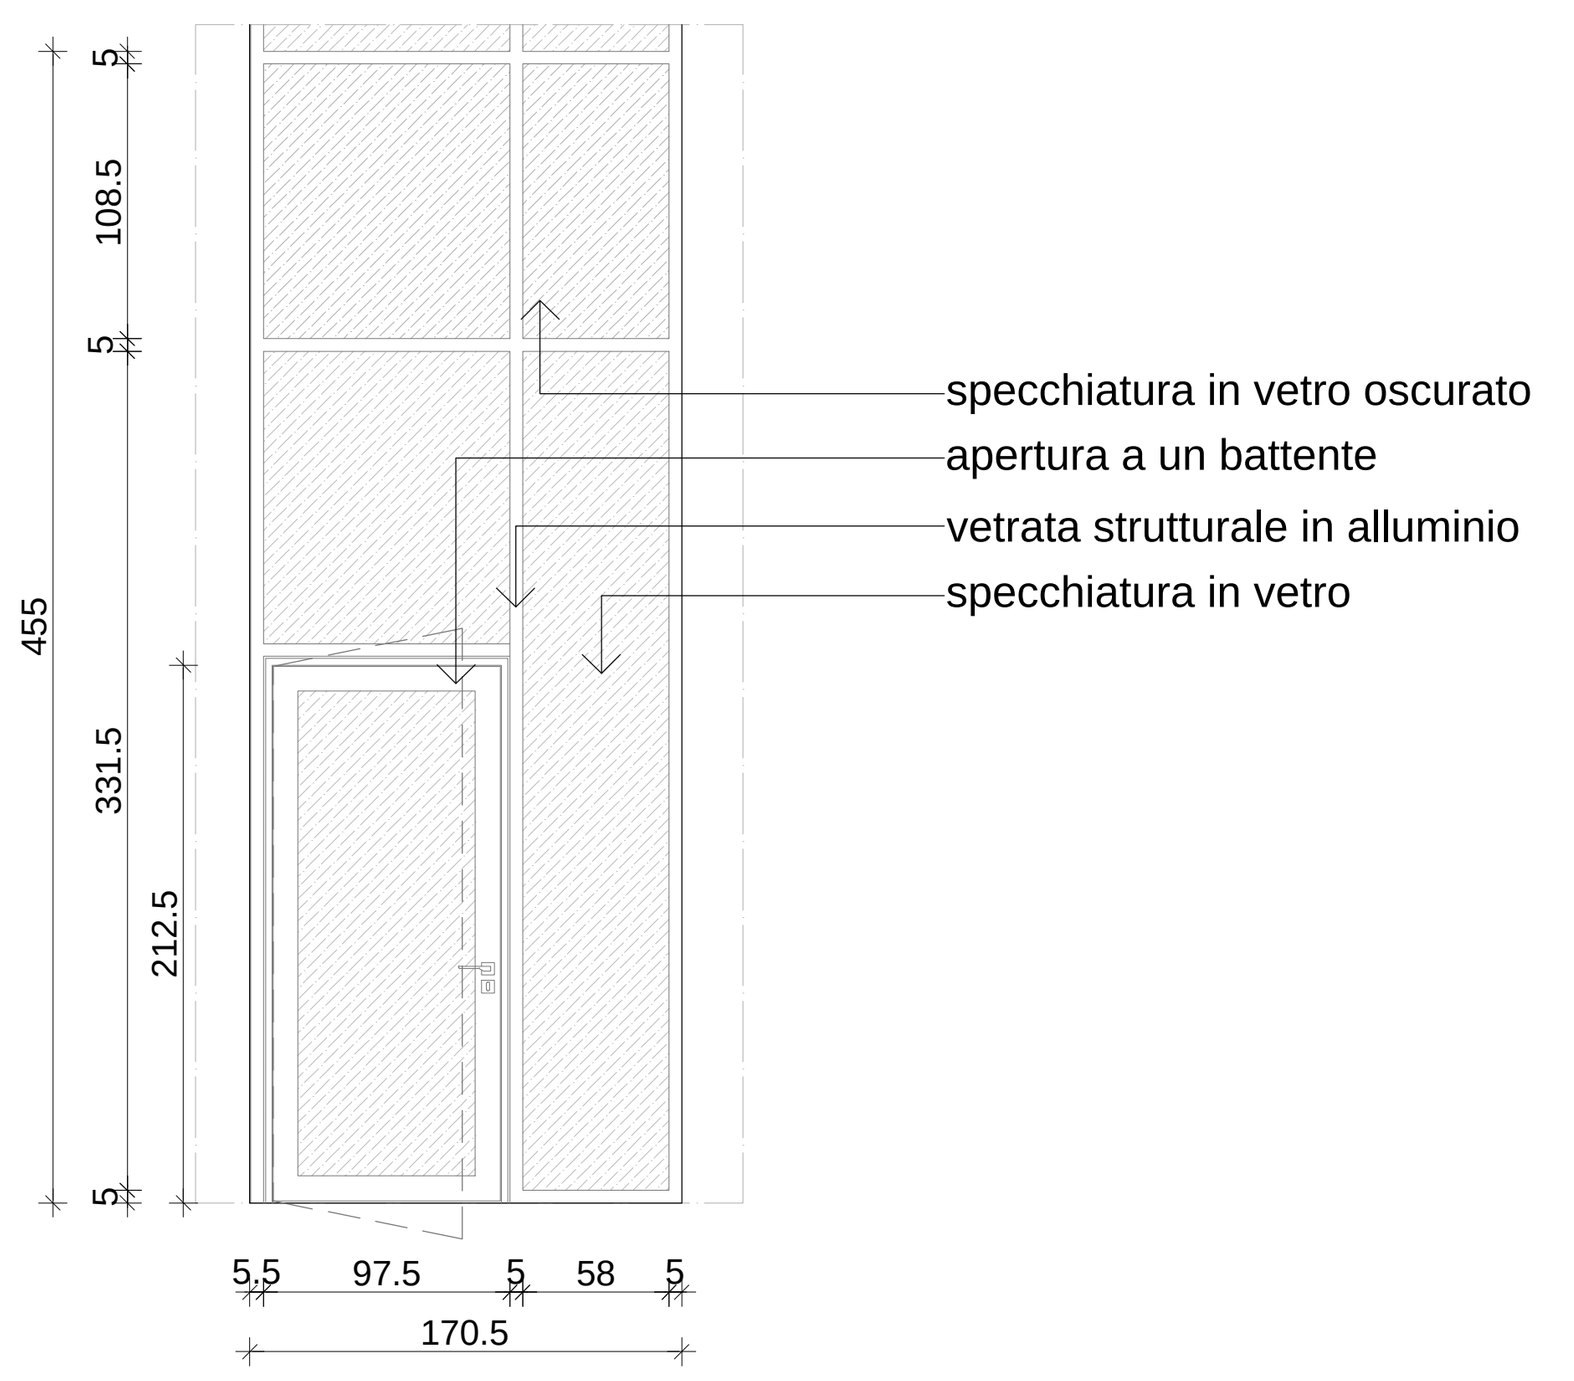


21Aa_PROSPETTO

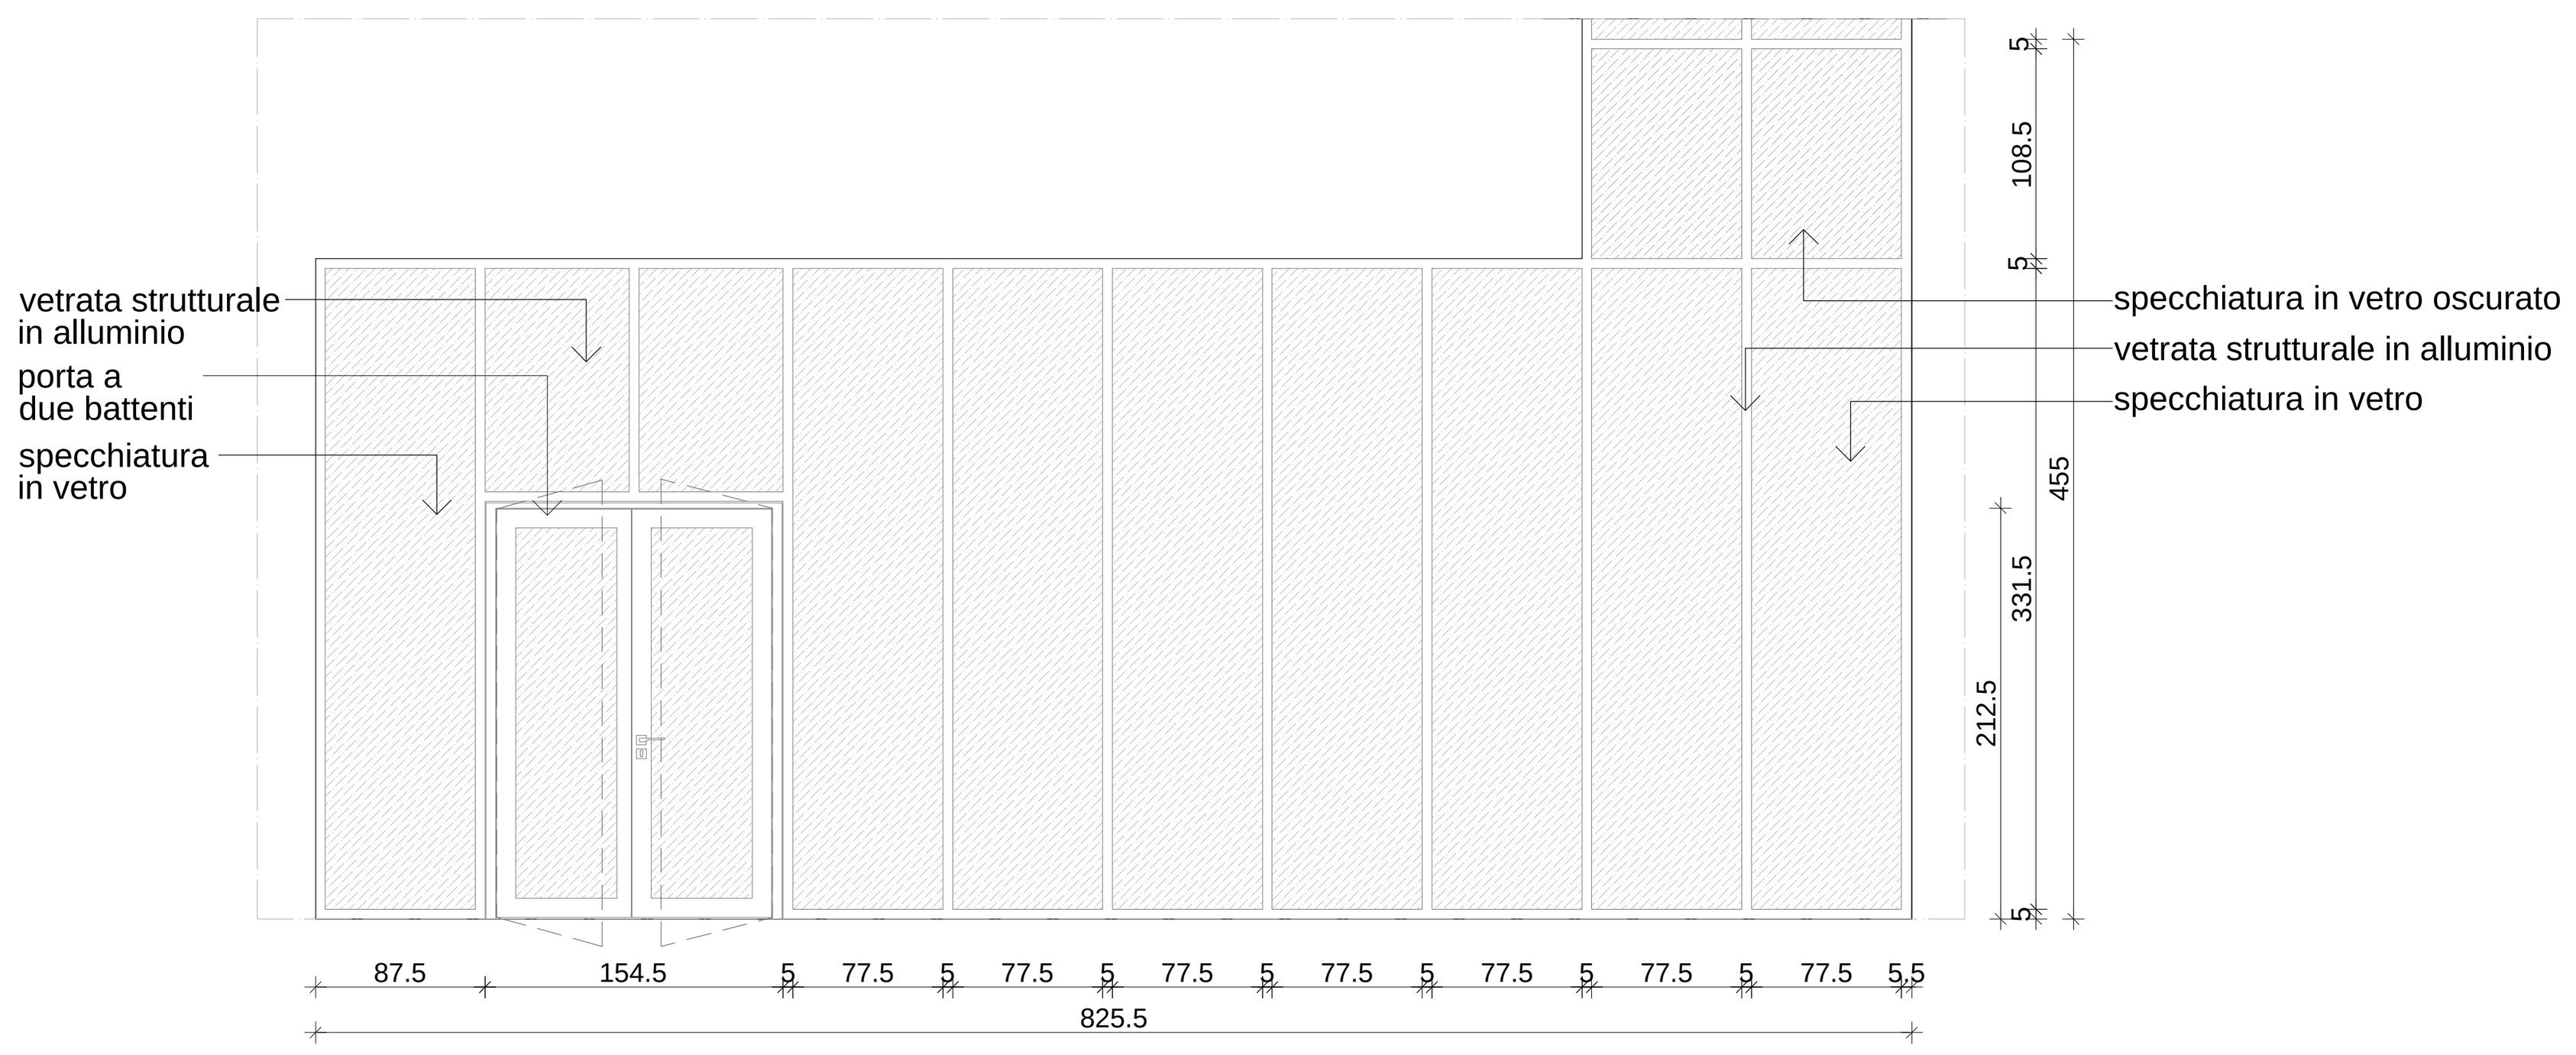

21Ac_PROSPETTO

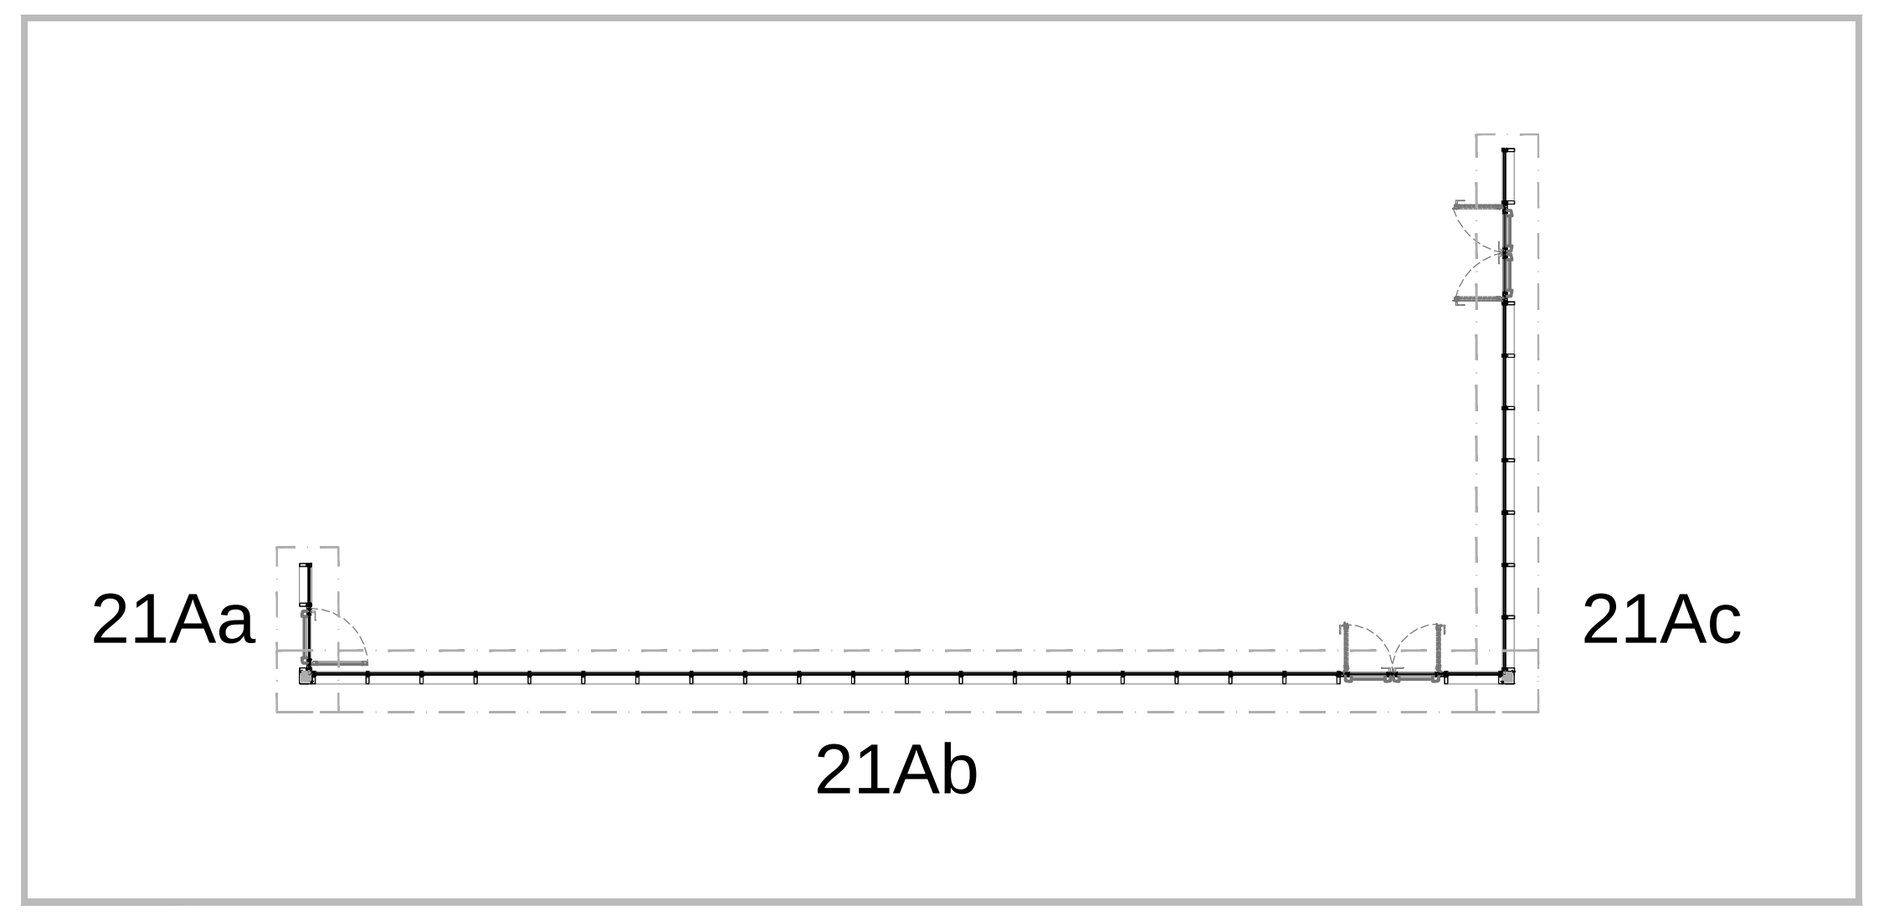

KEY MAP

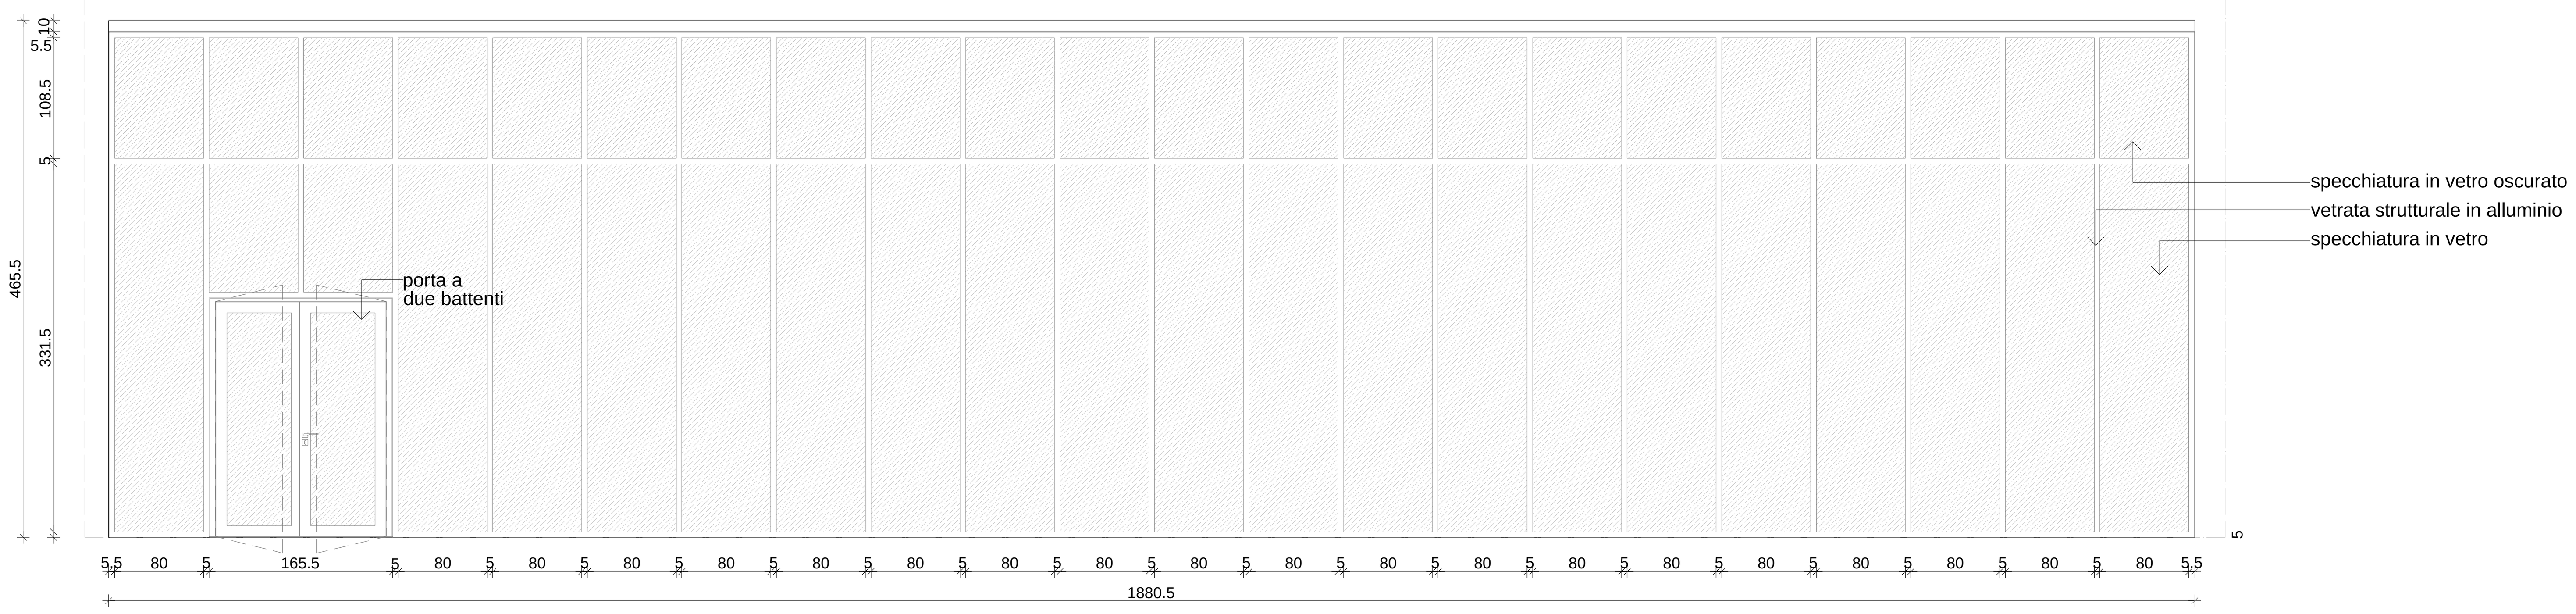

21Ab_PROSPETTO

VISTA ESTERNA

QUANTITA'	TIPO DI SERRAMENTO
21Aa = 1 21Ab = 1 21Ac = 1	vetrata strutturale costituita da montanti e traversi realizzati con profili estrusi in lega di alluminio a taglio termico e vetrocamera di sicurezza e specchiatura cieca (trasmittanza termica 1.4 W/m²K, fattore solare g≤0.5);
DENOMINAZIONE	OSSERVAZIONI
21Aa,21Ab 21Ac	vetrata strutturale cavedio PIANO PRIMO; colore superficie interna/esterna RAL 9011; due porte a due ante a battente e una porta a un'anta a battente;



NOTE
- in caso di divergenza tra gli elaborati di progetto, prevalgono nell'ordine le informazioni contenute in:
  1 - disegni di maggiore dettaglio a scale inferiori
  2 - specifica tecnica delle norme tecniche e del computo metrico
- tutte le misure sui disegni ed in cantiere dovranno essere verificate dalla ditta prima dell'esecuzione
- disegno quotato in centimetri
- per i dettagli esecutivi delle strutture portanti e degli impianti tecnologici vedere elaborati relativi
- le forometrie dei serramenti nelle murature dovrenno essere determinate con riferimento agli elaborati relativi e alle caratteristiche specifiche degli infissi fornite dalla ditta costruttrice scelta dall'appaltatore ed approvate dalla D.L.
- tutte le prestazioni di sicurezza, acustiche ed antincendio, richieste, dovranno essere documentate da idonei certificati di omologazione
- i colori di tutte le tinteggiature vanno concordati in maniera specifica con la D.L.

LEGENDA

- E / 06A — Numero della sezione / Riferimento alla tavola della sezione
- 8 — Numero dell'asse strutturale
- magazzino — Destinazione d'uso
- Dett.6 / Tav.13 — Numero dettaglio / Riferimento alla tavola della sezione
- F.18 — Codice di riferimento finiture
- M.06 — Codice di riferimento murature
- S.15 — Codice di riferimento solai
- 26Ab — Codice di riferimento serramenti
  26Aa
  - EVENTUALI VARIANTI DEL MEDESIMO SERRAMENTO:a, b, c ...
  - MATERIALE COSTRUTTIVO PREVALENTE L=LEGNO; A=ALLUMINIO; F=FERRO
  - NUMERAZIONE PROGRESSIVA TIPI

AUTORITA' PORTUALE DI SAVONA

PORTO DI VADO LIGURE

PROJECT FINANCING PER:

PROGETTAZIONE DEFINITIVA ED ESECUTIVA, ESECUZIONE DEI LAVORI DELLA NUOVA PIASTRA MULTIFUNZIONALE DEL PORTO DI VADO LIGURE E GESTIONE DELLA PARTE RELATIVA AL TERMINAL CONTENITORI

SOCIETA' DI PROGETTO : APM TERMINALS VADOLIGURE S.p.A.

MAERSK | GRANDI LAVORI FINCOSIT

PROGETTAZIONE

TECHNITAL S.p.A.

IL RESPONSABILE
Dott. Ing. Guido Fiorini

PROGETTO ESECUTIVO - FASE 2 E CONTESTUALE PERIZIA DI VARIANTE DELLA FASE 1

ELABORATO N° :

TITOLO ELABORATO:

EDIFICIO AMMINISTRATIVO
ABACO SERRAMENTI

MI010P-PE-A-U-D-4522-C0

DATA			
Aprile 2014	ELABORATO	CONTROLLATO	APPROVATO
SIGLA	D.DALLA VALLE	U.GENCHI	G.FIORINI
REVISIONE 1			
2			
3			

NOME FILE:
MI010P-PE-A-U-D-4521-4522-C0.dwg

SCALA: GRAFICA

A TERMINE DI LEGGE CI RISERVIAMO LA PROPRIETA' DI QUESTO ELABORATO CON DIVIETO DI RIPRODURLO RENDENDOLO NOTO A TERZI ANCHE PARZIALMENTE SENZA NOSTRA AUTORIZZAZIONE.