

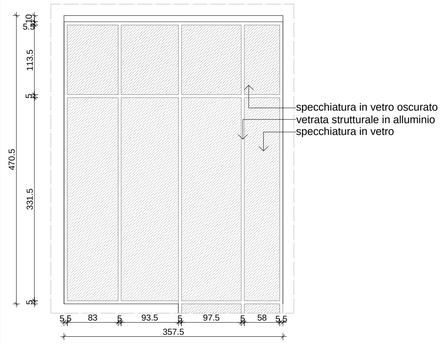



22Aa_PROSPETTO

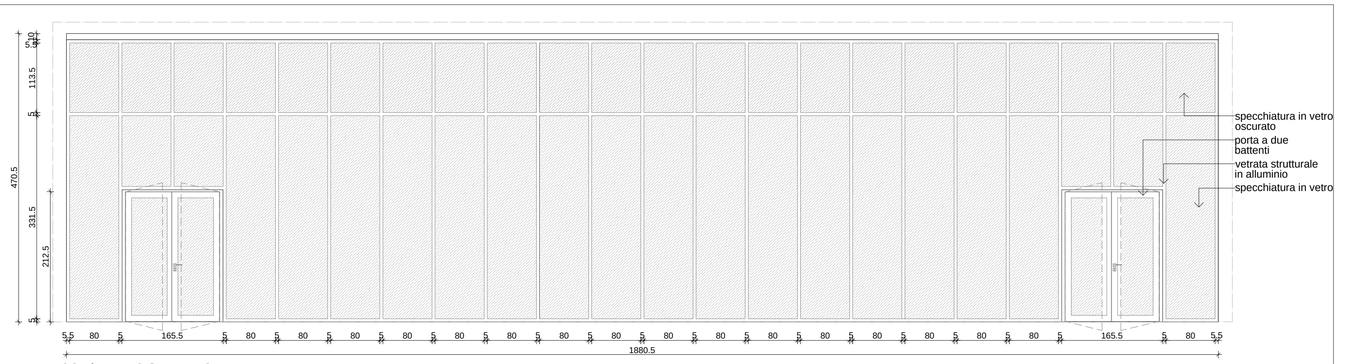

22Ab_PROSPETTO

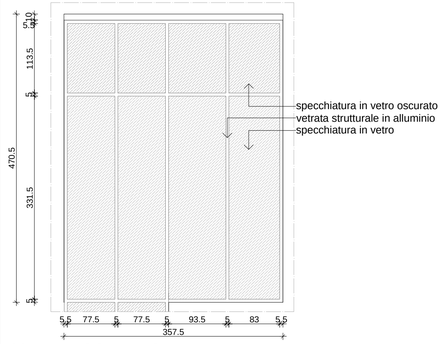

22Ac_PROSPETTO

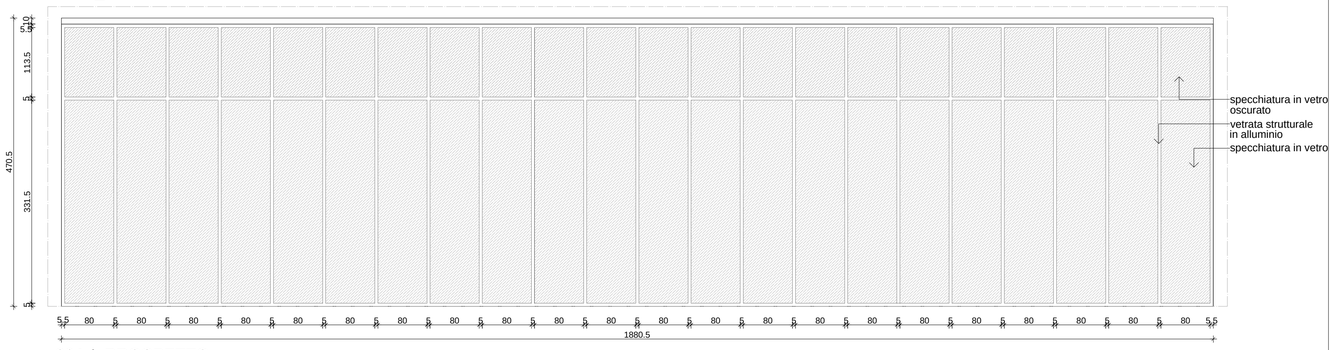


22Ad_PROSPETTO


QUANTITA'	TIPO DI SERRAMENTO
22Aa = 1 22Ab = 1 22Ac = 1 22Ad = 1	vetrata strutturale costituita da montanti e traversi realizzati con profili estrusi in lega di alluminio a taglio termico e vetrocamera di sicurezza e specchiatura cieca (trasmittanza termica 1.4 W/m²K, fattore solare gs≤0.5);
DENOMINAZIONE	OSSERVAZIONI
22Aa, 22Ab 22Ac, 22Ad	vetrata strutturale cavedio PIANO SECONDO; colore superficie interna/esterna RAL 9011; due porte a due ante a battente;

KEY MAP




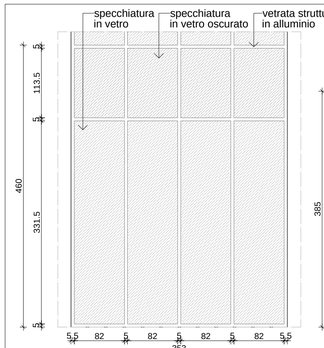


23Aa_PROSPETTO

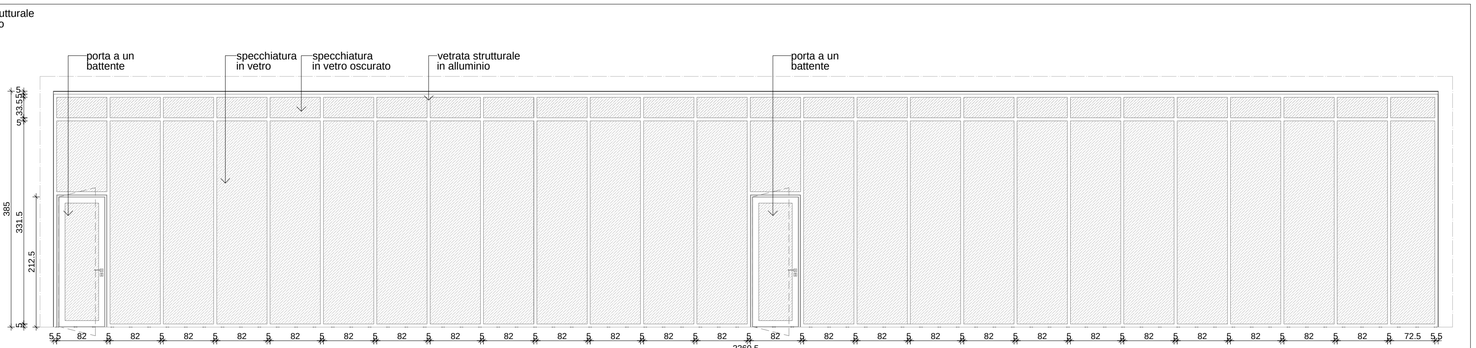

23Ab_PROSPETTO

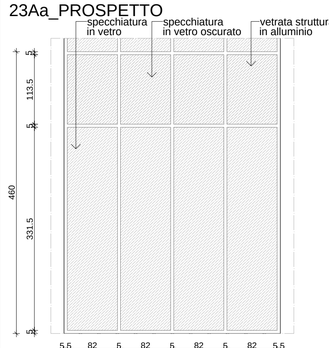

23Ac_PROSPETTO

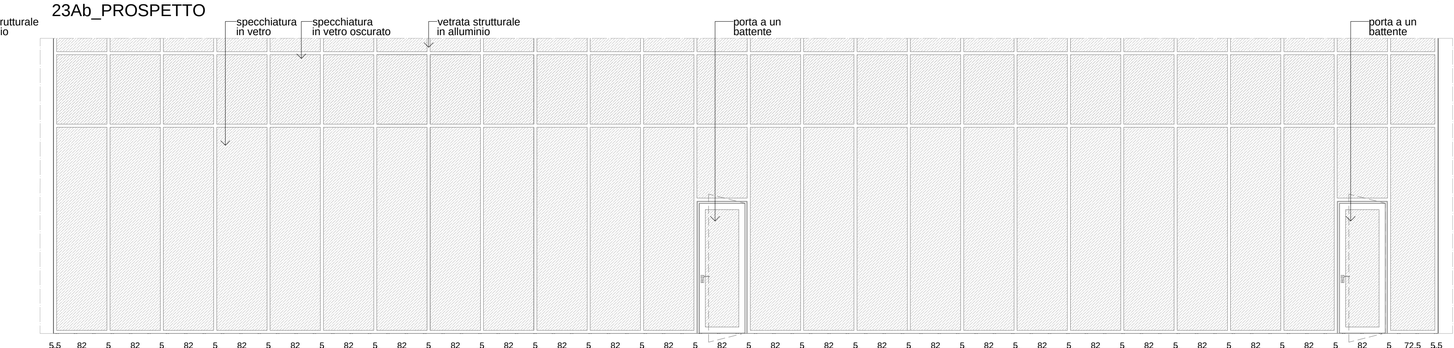

23Ad_PROSPETTO

QUANTITA'	TIPO DI SERRAMENTO
23Aa = 1 23Ab = 1 23Ac = 1 23Ad = 1	vetrata strutturale costituita da montanti e traversi realizzati con profili estrusi in lega di alluminio a taglio termico e vetrocamera di sicurezza e specchiatura cieca (trasmittanza termica 1.4 W/m²K, fattore solare gs≤0.5);
DENOMINAZIONE	OSSERVAZIONI
23Aa, 23Ab 23Ac, 23Ad	vetrata strutturale cavedio PIANO SECONDO; colore superficie interna/esterna RAL 9011; quattro porte a un'ante a battente;

KEY MAP



0 1 2 3 4 5m

NOTE
- in caso di divergenza tra gli elaborati di progetto, prevalgono nell'ordine le informazioni contenute in:
  1 - disegni di maggiore dettaglio a scale inferiori
  2 - specifica tecnica delle norme tecniche e del computo metrico
- tutte le misure sui disegni ed in cantiere dovranno essere verificate dalla ditta prima dell'esecuzione
- disegno quotato in centimetri
- per i dettagli esecutivi delle strutture portanti e degli impianti tecnologici vedere elaborati relativi
- le forometrie dei serramenti nelle murature dovrenno essere determinate con riferimento agli elaborati relativi e alle caratteristiche specifiche degli infissi fornite dalla ditta costruttrice scelta dall'appaltatore ed approvate dalla D.L.
- tutte le prestazioni di sicurezza, acustiche ed antincendio, richieste, dovranno essere documentate da idonei certificati di omologazione
- i colori di tutte le tinteggiature vanno concordati in maniera specifica con la D.L.

LEGENDA

- E / D6A — Numero della sezione / Riferimento alla tavola della sezione
- 8 — Numero dell'asse strutturale
- magazzino — Destinazione d'uso
- Det.6 / Tav.12 — Numero dettaglio / Riferimento alla tavola della sezione
- F.19 — Codice di riferimento finiture
- M.06 — Codice di riferimento murature
- S.15 — Codice di riferimento solai
- 26Aa — Codice di riferimento serramenti
  - EVENTUALI VARIANTI DEL MEDESIMO SERRAMENTO:a, b, c ..
  - MATERIALE COSTRUTTIVO PREVALENTE L=LEGNO; A=ALLUMINIO; F=FERRO
  - NUMERAZIONE PROGRESSIVA TIPI

AUTORITA' PORTUALE DI SAVONA

PORTO DI VADO LIGURE

PROJECT FINANCING PER:

PROGETTAZIONE DEFINITIVA ED ESECUTIVA, ESECUZIONE DEI LAVORI DELLA NUOVA PIASTRA MULTIFUNZIONALE DEL PORTO DI VADO LIGURE E GESTIONE DELLA PARTE RELATIVA AL TERMINAL CONTENITORI

SOCIETA' DI PROGETTO : APM TERMINALS VADOLIGURE S.p.A.

MAERSK | GRANDI LAVORI FINCOSIT

PROGETTAZIONE

TECHNITAL S.p.A.

IL RESPONSABILE
Dott. Ing. Guido Fiorini

PROGETTO ESECUTIVO - FASE 2 E CONTESTUALE PERIZIA DI VARIANTE DELLA FASE 1

ELABORATO N° :

TITOLO ELABORATO:

EDIFICIO AMMINISTRATIVO
ABACO SERRAMENTI

MI010P-PE-A-U-D-4523-C0

DATA			
Aprile 2014	ELABORATO	CONTROLLATO	APPROVATO
SIGLA	D.DALLA VALLE	U.GENCHI	G.FIORINI
REVISIONE 1			
REVISIONE 2			
REVISIONE 3			

NOME FILE:
MI010P-PE-A-U-D-4523-C0.dwg

SCALA: GRAFICA

A TERMINE DI LEGGE CI RISERVIAMO LA PROPRIETA' DI QUESTO ELABORATO CON DIVIETO DI RIPRODURLO RENDENDOLO NOTO A TERZI ANCHE PARZIALMENTE SENZA NOSTRA AUTORIZZAZIONE.