



26Aa_PROSPETTO ESTERNO

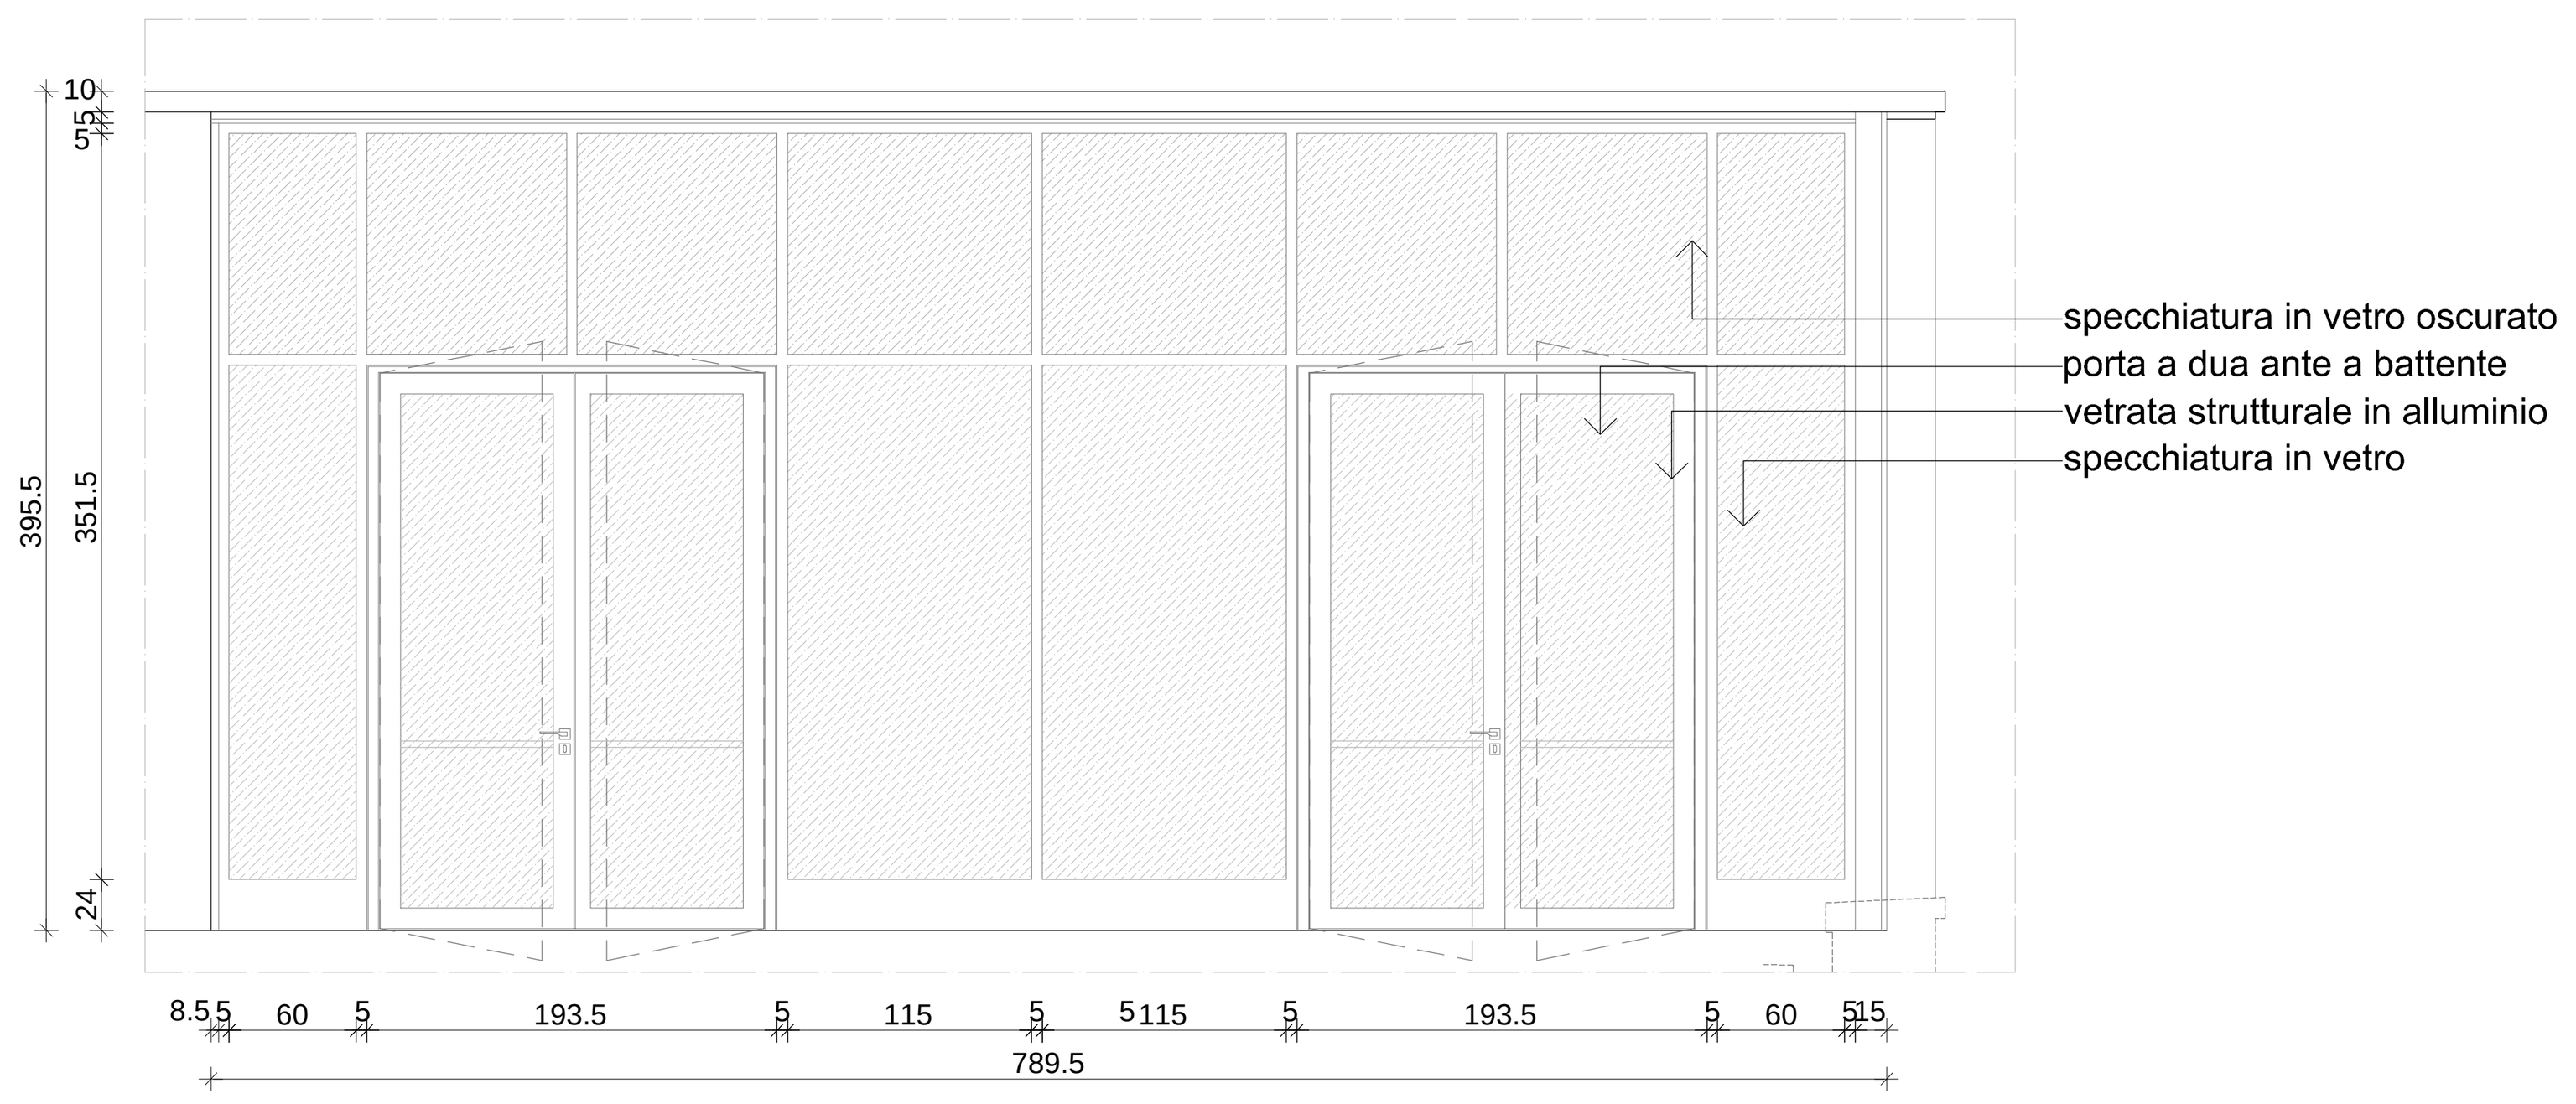


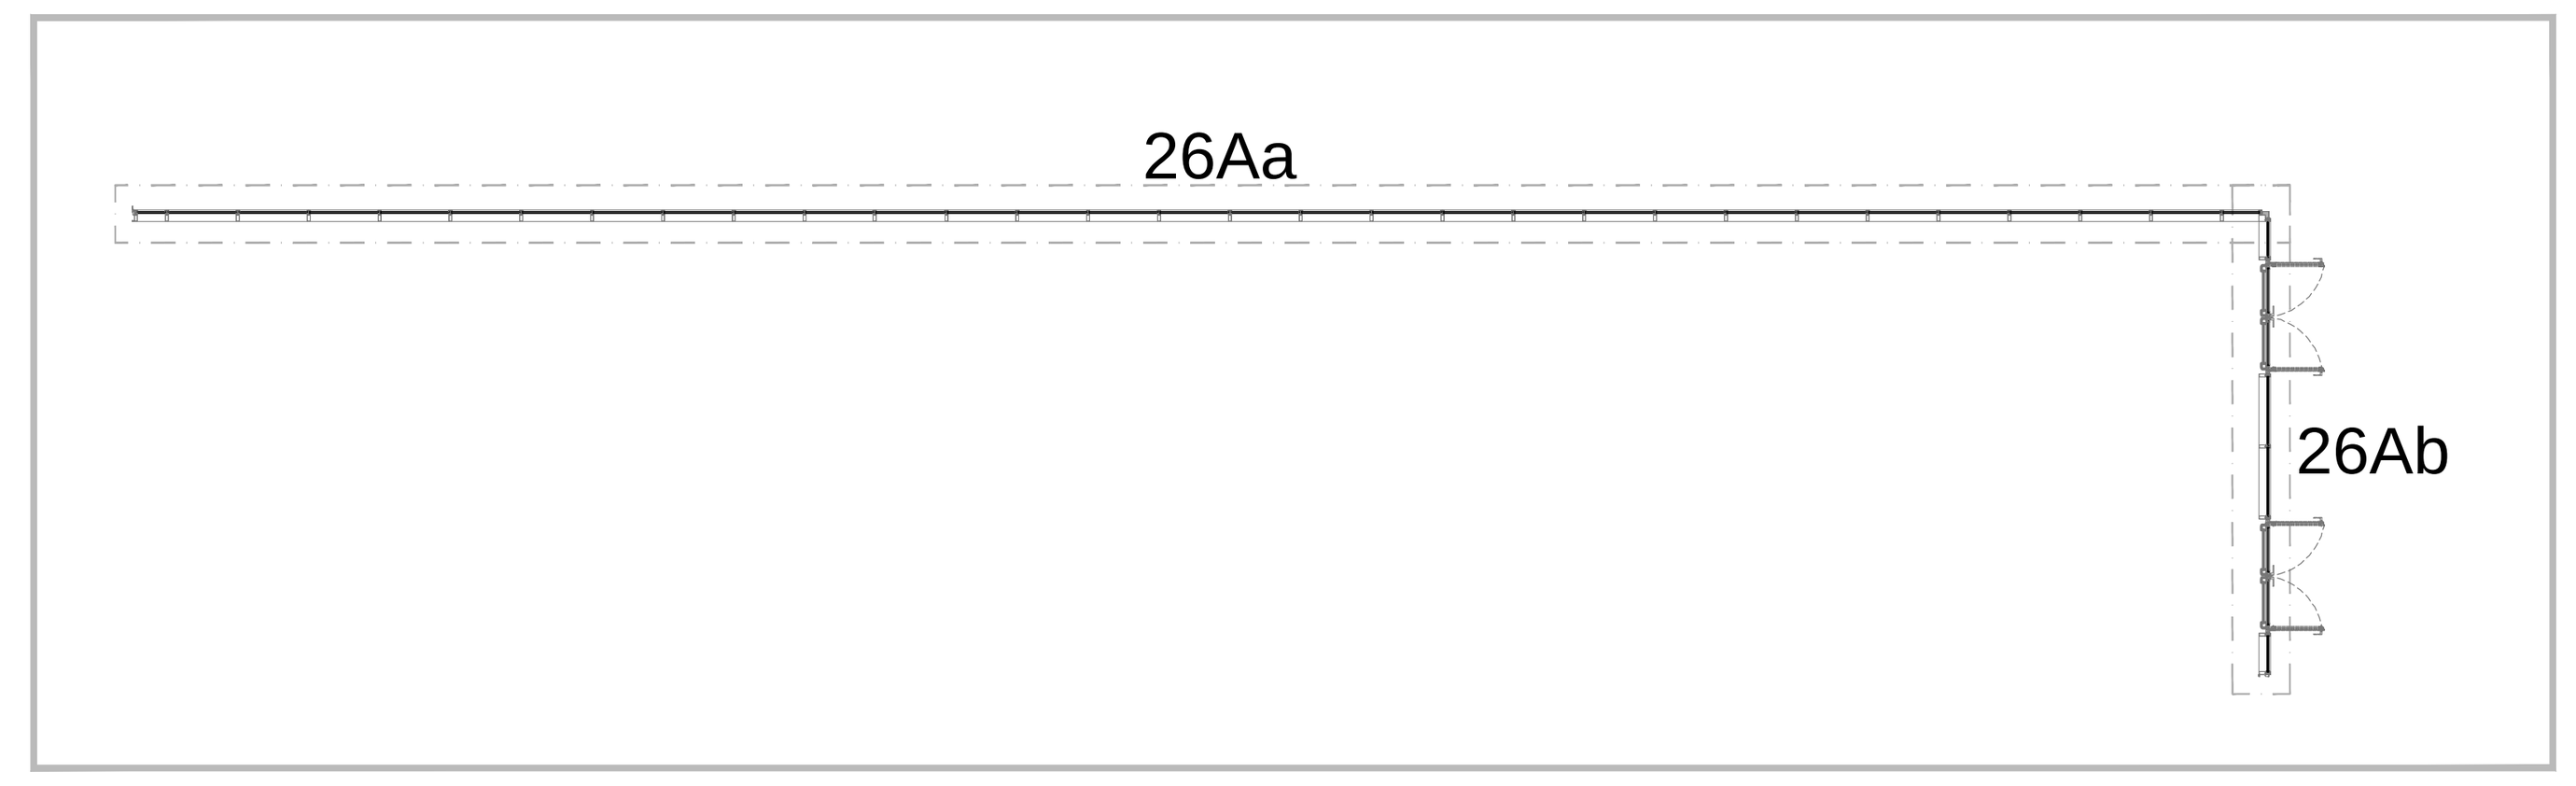


KEY MAP

26Ab_PROSPETTO ESTERNO


QUANTITA'	TIPO DI SERRAMENTO
26Aa = 1 26Ab = 1	vetrata strutturale costituita da montanti e traversi realizzati con profili estrusi in lega di alluminio a taglio termico e vetrocamera di sicurezza e specchiatura cieca (trasmittanza termica 1.4 W/m²K, fattore solare g≤0.5);
DENOMINAZIONE	**OSSERVAZIONI**
26Aa, 26Ab	vetrata strutturale PIANO QUARTO; colore superficie interna/esterna RAL 9011; due porte a due ante a battente con maniglione antipanico in alluminio;

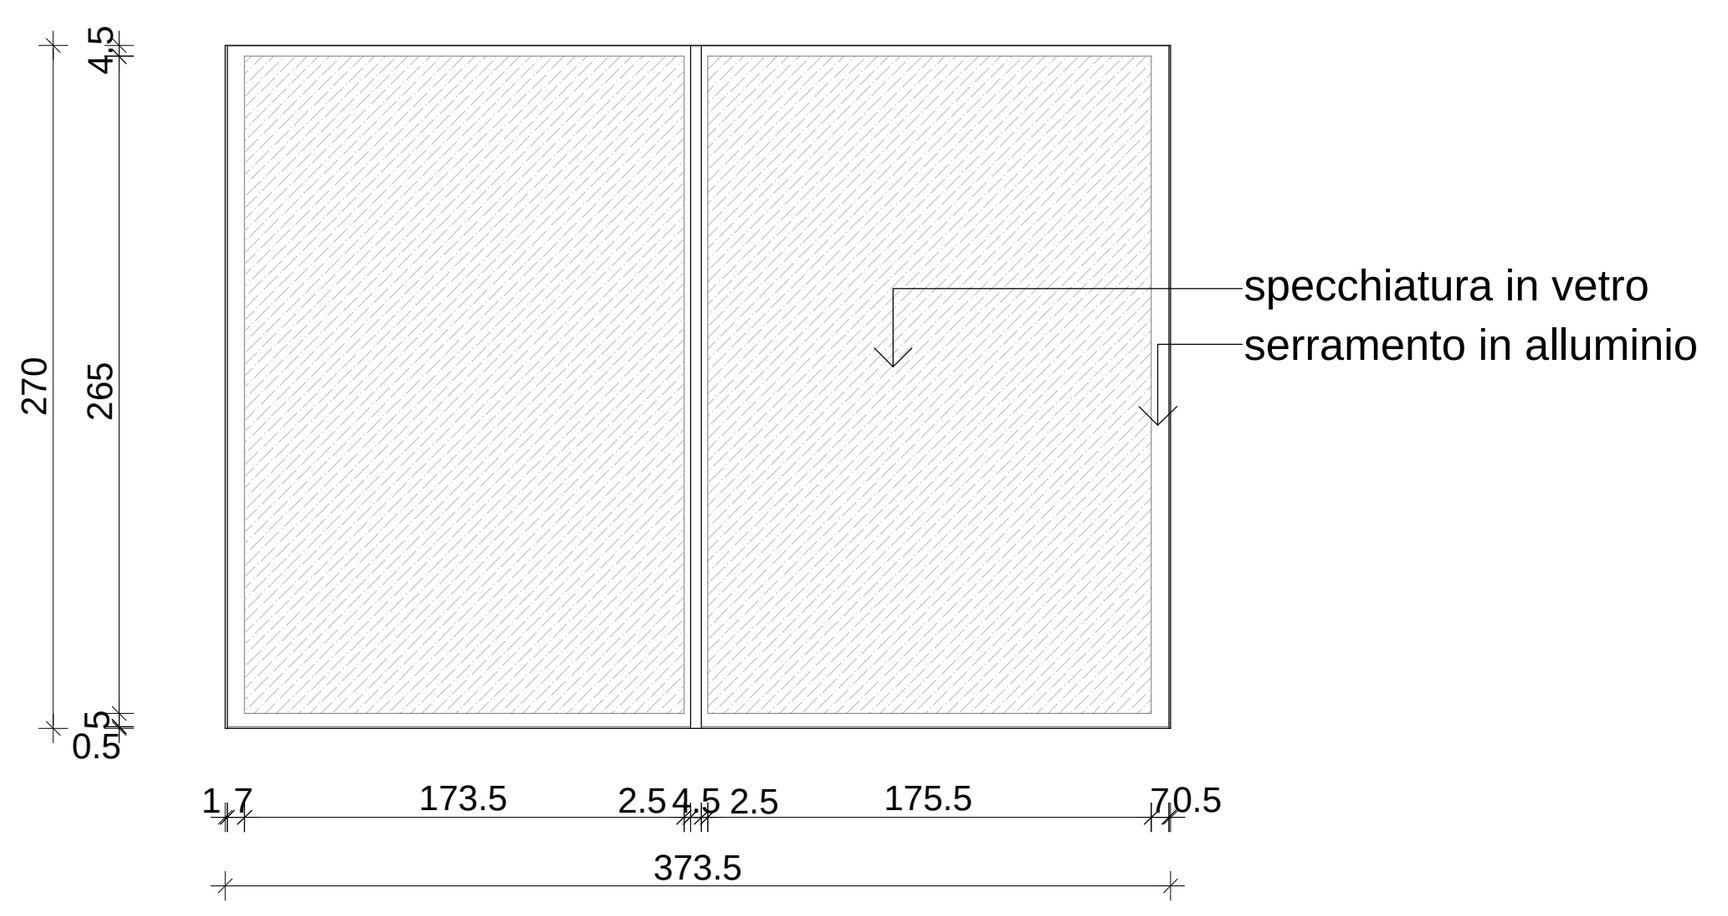

27Aa_PROSPETTO ESTERNO

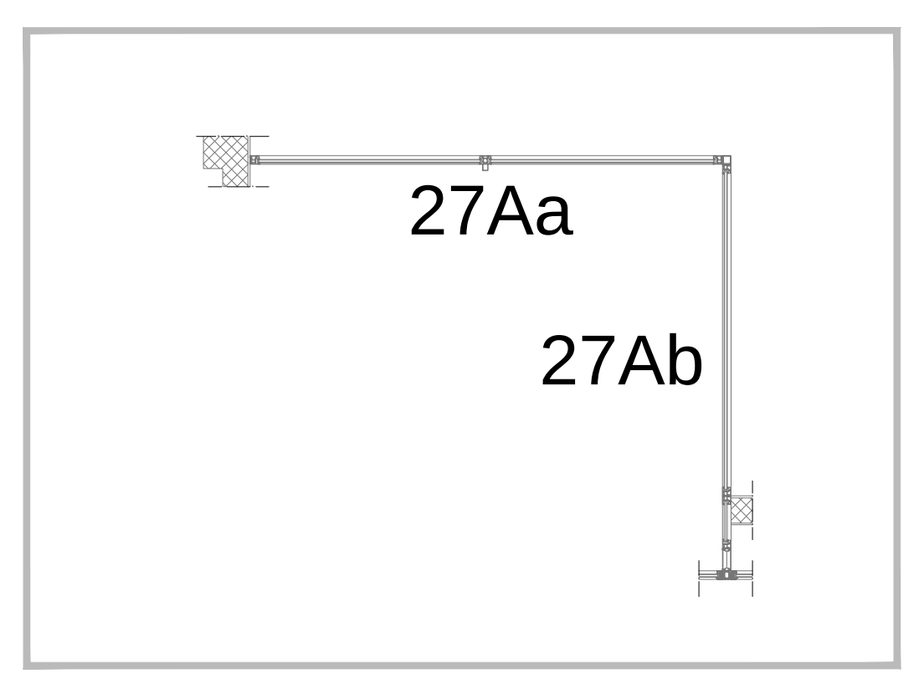


KEY MAP

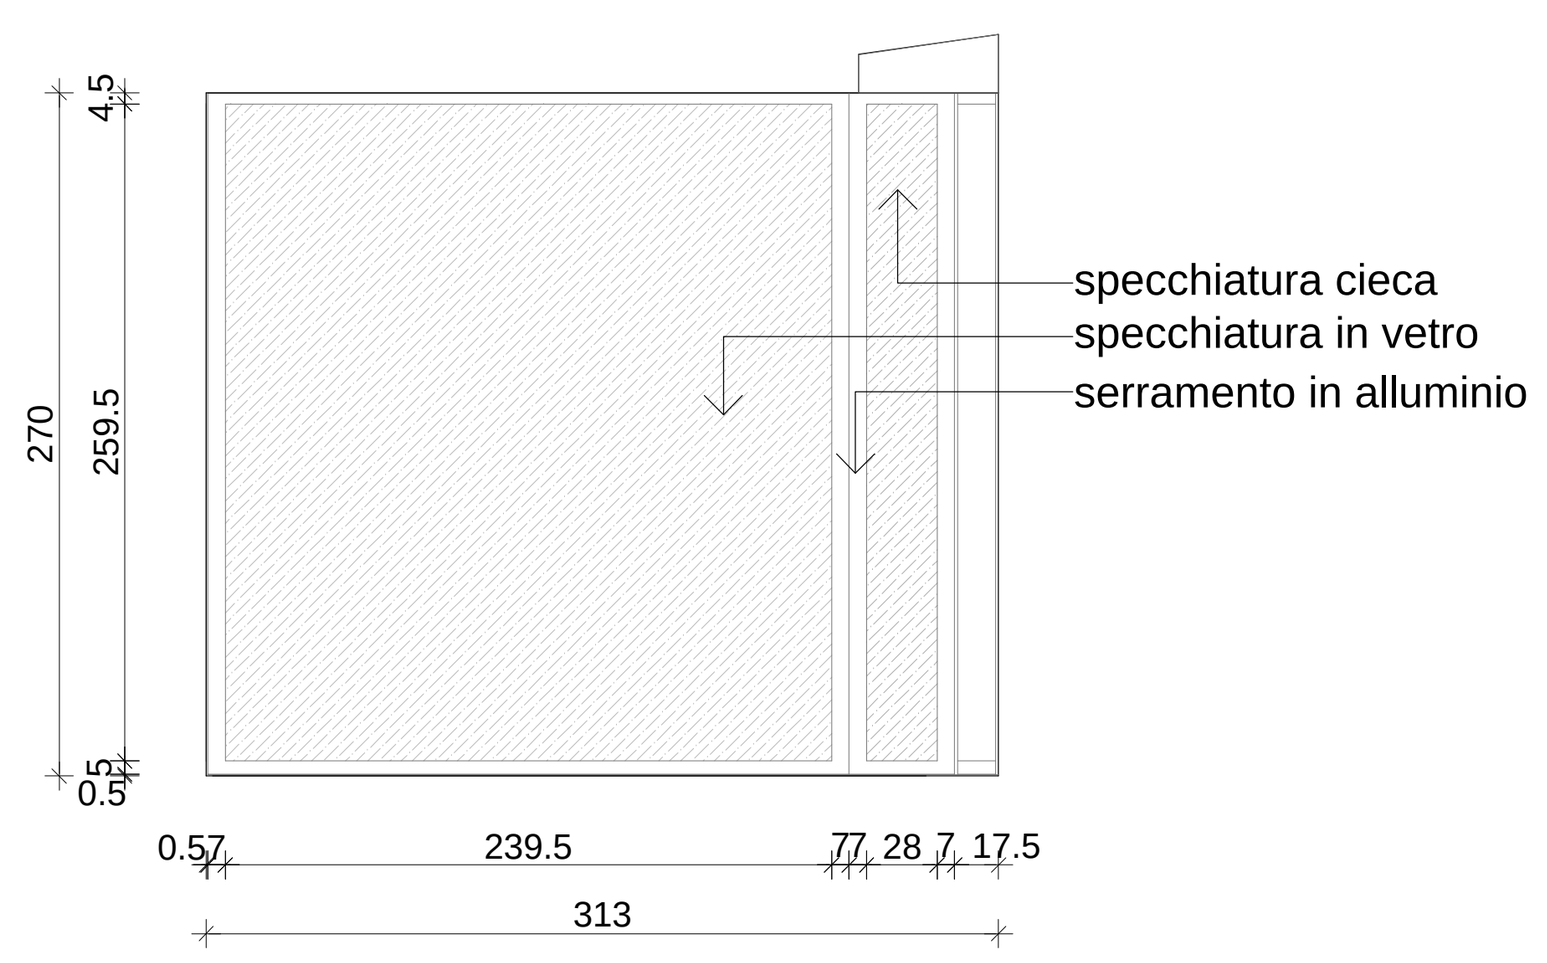


27Ab_PROSPETTO ESTERNO


QUANTITA'	TIPO DI SERRAMENTO
27Aa = 1 27Ab = 1	serramento realizzato con profili estrusi in lega di alluminio a taglio termico e vetrocamera di sicurezza (trasmittanza termica 1.4 W/m²K);
DENOMINAZIONE	**OSSERVAZIONI**
27Aa, 27Ab	serramento PIANO MEZZANINO; colore superficie interna/esterna RAL 9011;

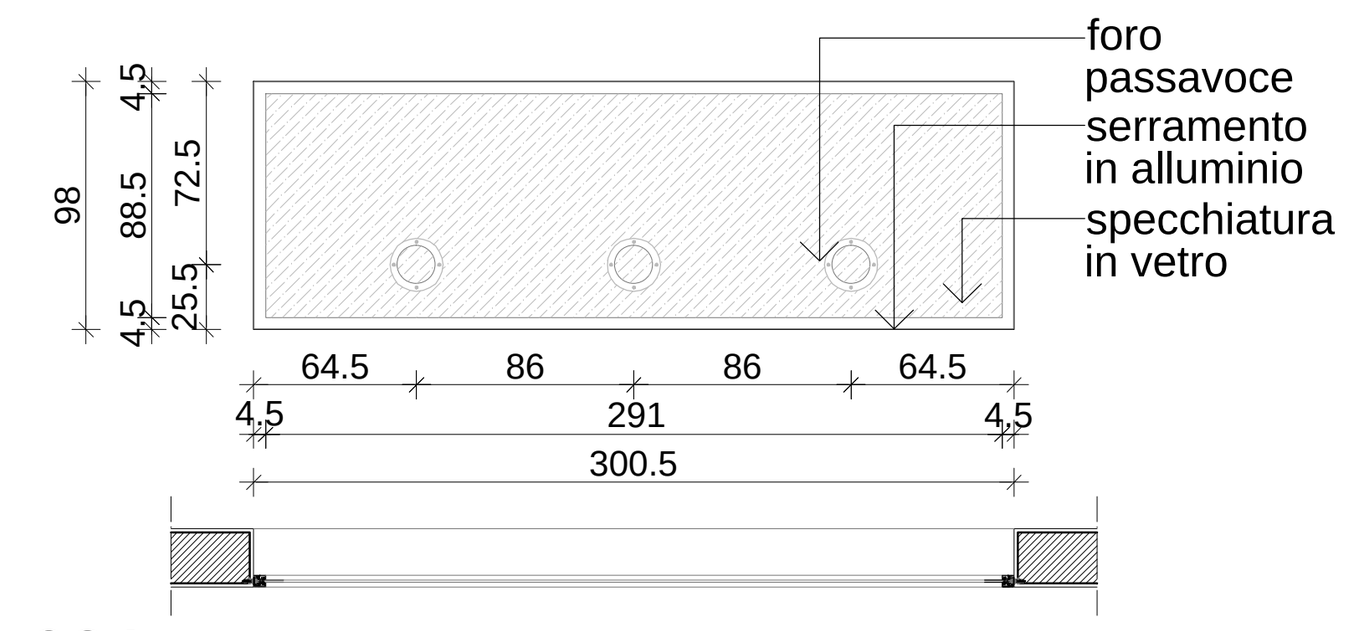

28Aa

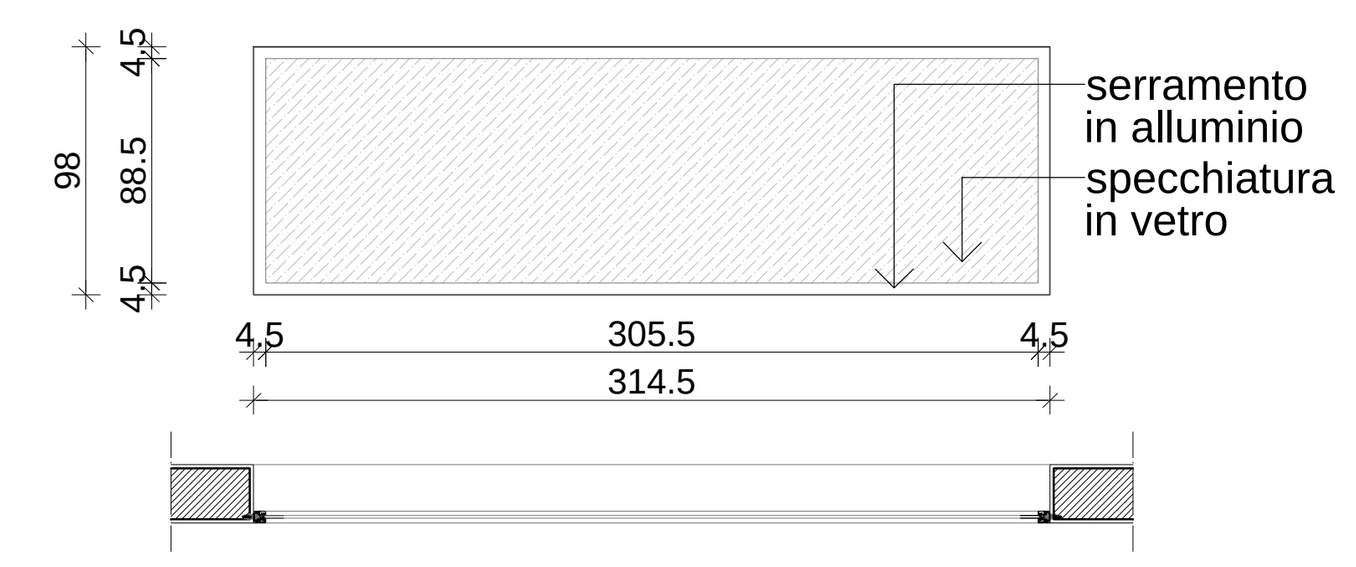



28Ab

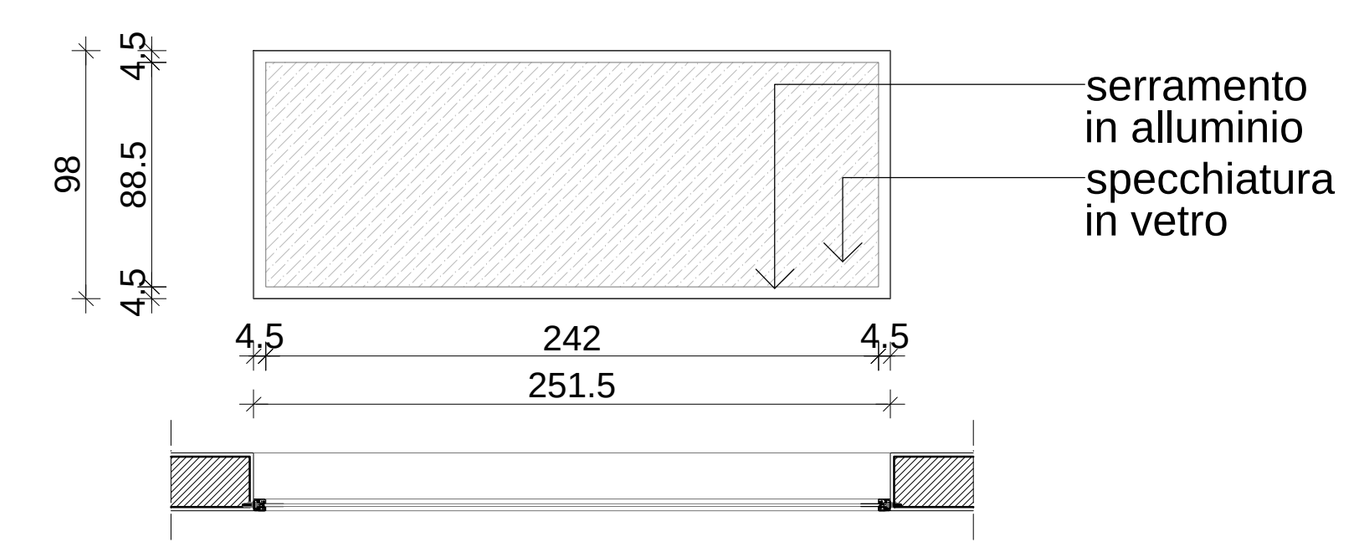


28Ac

QUANTITA'	TIPO DI SERRAMENTO
28Aa = 1 28Ab = 1 28Ac = 1	serramento realizzato con profili estrusi in lega di alluminio a taglio termico e vetrocamera di sicurezza;
DENOMINAZIONE	**OSSERVAZIONI**
28Aa, 28Ab 28Ac	tipo 28Aa caratterizzato da n°3 fori passavoce;

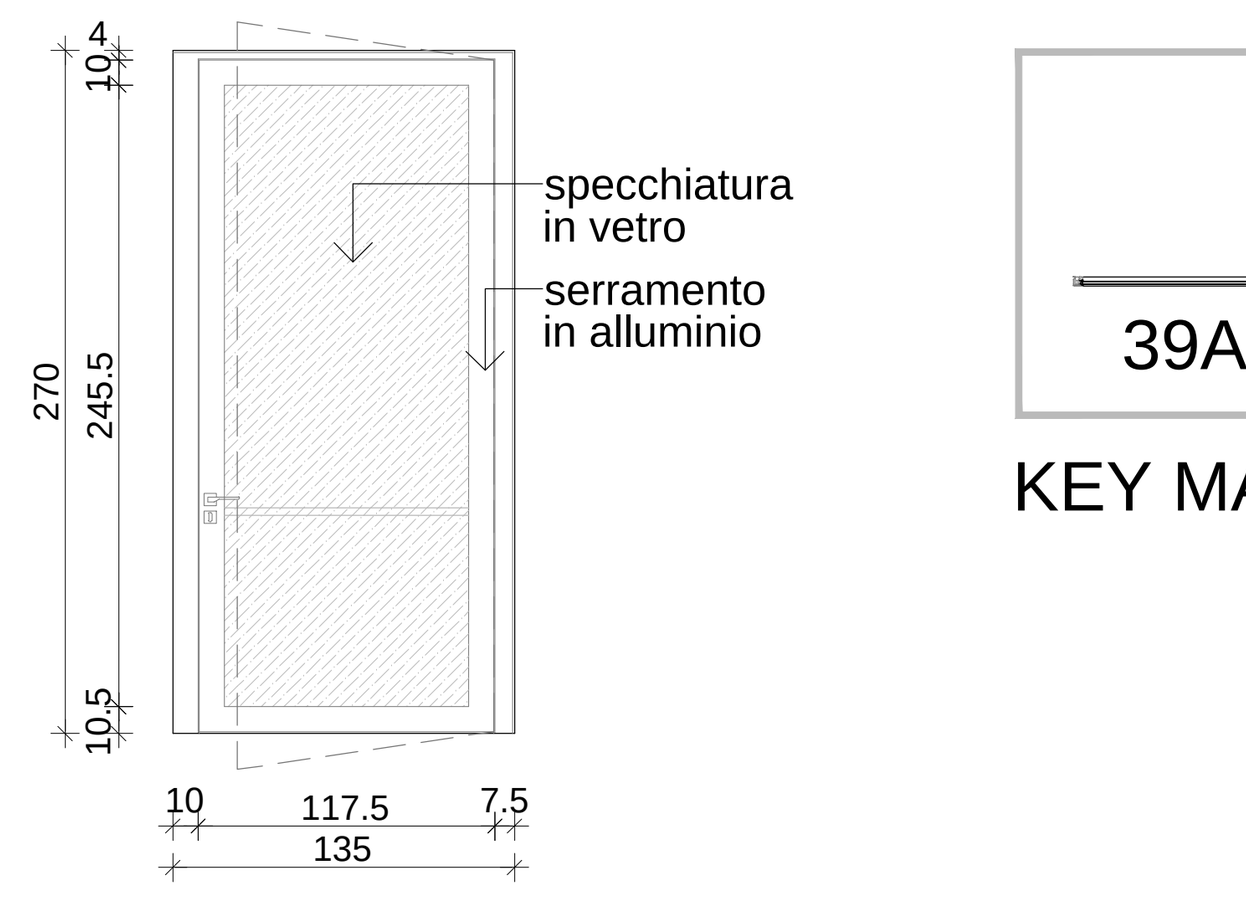

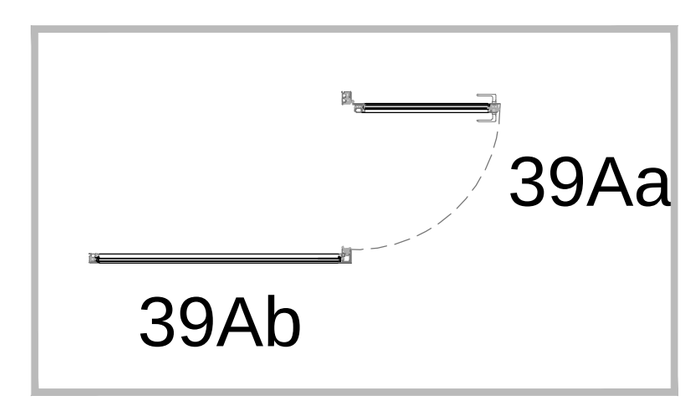

KEY MAP

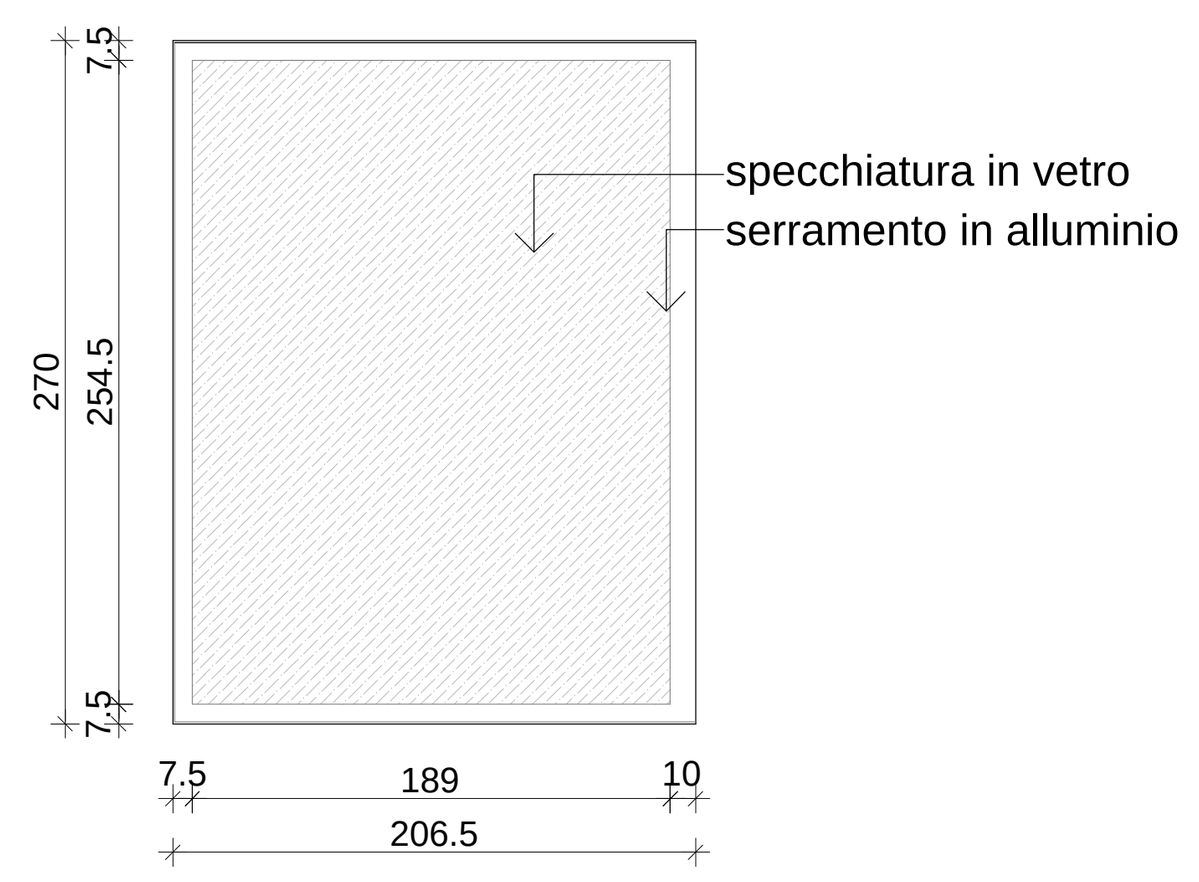

QUANTITA'	TIPO DI SERRAMENTO
39Aa = 1 39Ab = 1	serramento realizzato con profili estrusi in lega di alluminio a taglio termico e vetrocamera di sicurezza (trasmittanza termica 1.4 W/m²K);
DENOMINAZIONE	**OSSERVAZIONI**
39Aa, 39Ab	colore superficie interna/esterna RAL 7038; una porta ad un'anta con maniglione antipanico in alluminio;

NOTE

- in caso di divergenza tra gli elaborati di progetto, prevalgono nell'ordine le informazioni contenute in:
  1 - disegni di maggiore dettaglio a scale inferiori
  2 - specifica tecnica delle norme tecniche e del computo metrico
- tutte le misure sui disegni ed in cantiere dovranno essere verificate dalla ditta prima dell'esecuzione
- disegno quotato in centimetri
- per i dettagli esecutivi delle strutture portanti e degli impianti tecnologici vedere elaborati relativi
- le forometrie dei serramenti nelle murature dovrenno essere determinate con riferimento agli elaborati relativi e alle caratteristiche specifiche degli infissi fornite dalla ditta costruttrice scelta dall'appaltatore ed approvate dalla D.L.
- tutte le prestazioni di sicurezza, acustiche ed antincendio, richieste, dovranno essere documentate da idonei certificati di omologazione
- i colori di tutte le tinteggiature vanno concordati in maniera specifica con la D.L.
- tutte le prestazioni di sicurezza, acustiche ed antincendio, richieste, dovranno essere documentate da idonei certificati di omologazione
- i colori di tutte le tinteggiature vanno concordati in maniera specifica con la D.L.

LEGENDA

- E 06A — Numero della sezione / Riferimento alla tavola della sezione
- 8 — Numero dell'asse strutturale
- magazzino — Destinazione d'uso
- Dett.6 Tav.13 — Numero dettaglio / Riferimento alla tavola della sezione
- F.18 — Codice di riferimento finiture
- M.06 — Codice di rifermento murature
- S.15 — Codice di rifermento solai
- 26Ab — Codice di riferimento serramenti 26Aa
  - EVENTUALI VARIANTI DEL MEDESIMO SERRAMENTO:a, b, c ...
  - MATERIALE COSTRUTTIVO PREVALENTE L=LEGNO; A=ALLUMINIO; F=FERRO
  - NUMERAZIONE PROGRESSIVA TIPI

AUTORITA' PORTUALE DI SAVONA

PORTO DI VADO LIGURE

PROJECT FINANCING PER:

PROGETTAZIONE DEFINITIVA ED ESECUTIVA, ESECUZIONE DEI LAVORI DELLA NUOVA PIASTRA MULTIFUNZIONALE DEL PORTO DI VADO LIGURE E GESTIONE DELLA PARTE RELATIVA AL TERMINAL CONTENITORI

SOCIETA' DI PROGETTO : APM TERMINALS VADOLIGURE S.p.A.

MAERSK | GRANDI LAVORI FINCOSIT

PROGETTAZIONE

TECHNITAL S.p.A. — IL RESPONSABILE Dott. Ing. Guido Fiorini

PROGETTO ESECUTIVO - FASE 2 E CONTESTUALE PERIZIA DI VARIANTE DELLA FASE 1

ELABORATO N° : MI010P-PE-A-U-D-4525-C0

TITOLO ELABORATO:

EDIFICIO AMMINISTRATIVO
ABACO SERRAMENTI

DATA			
Aprile 2014	ELABORATO	CONTROLLATO	APPROVATO
SIGLA	D.DALLA VALLE	U.GENCHI	G.FIORINI
REVISIONE 1			
2			
3			

NOME FILE: MI010P-PE-A-U-D-4524-4525-C0.dwg

SCALA: GRAFICA

A TERMINE DI LEGGE CI RISERVIAMO LA PROPRIETA' DI QUESTO ELABORATO CON DIVIETO DI RIPRODURLO RENDENDOLO NOTO A TERZI ANCHE PARZIALMENTE SENZA NOSTRA AUTORIZZAZIONE.