

PROFILO STRATIGRAFICO IN ASSE EDIFICIO (ESTRAPOLAZIONE DAI DATI DISPONIBILI)

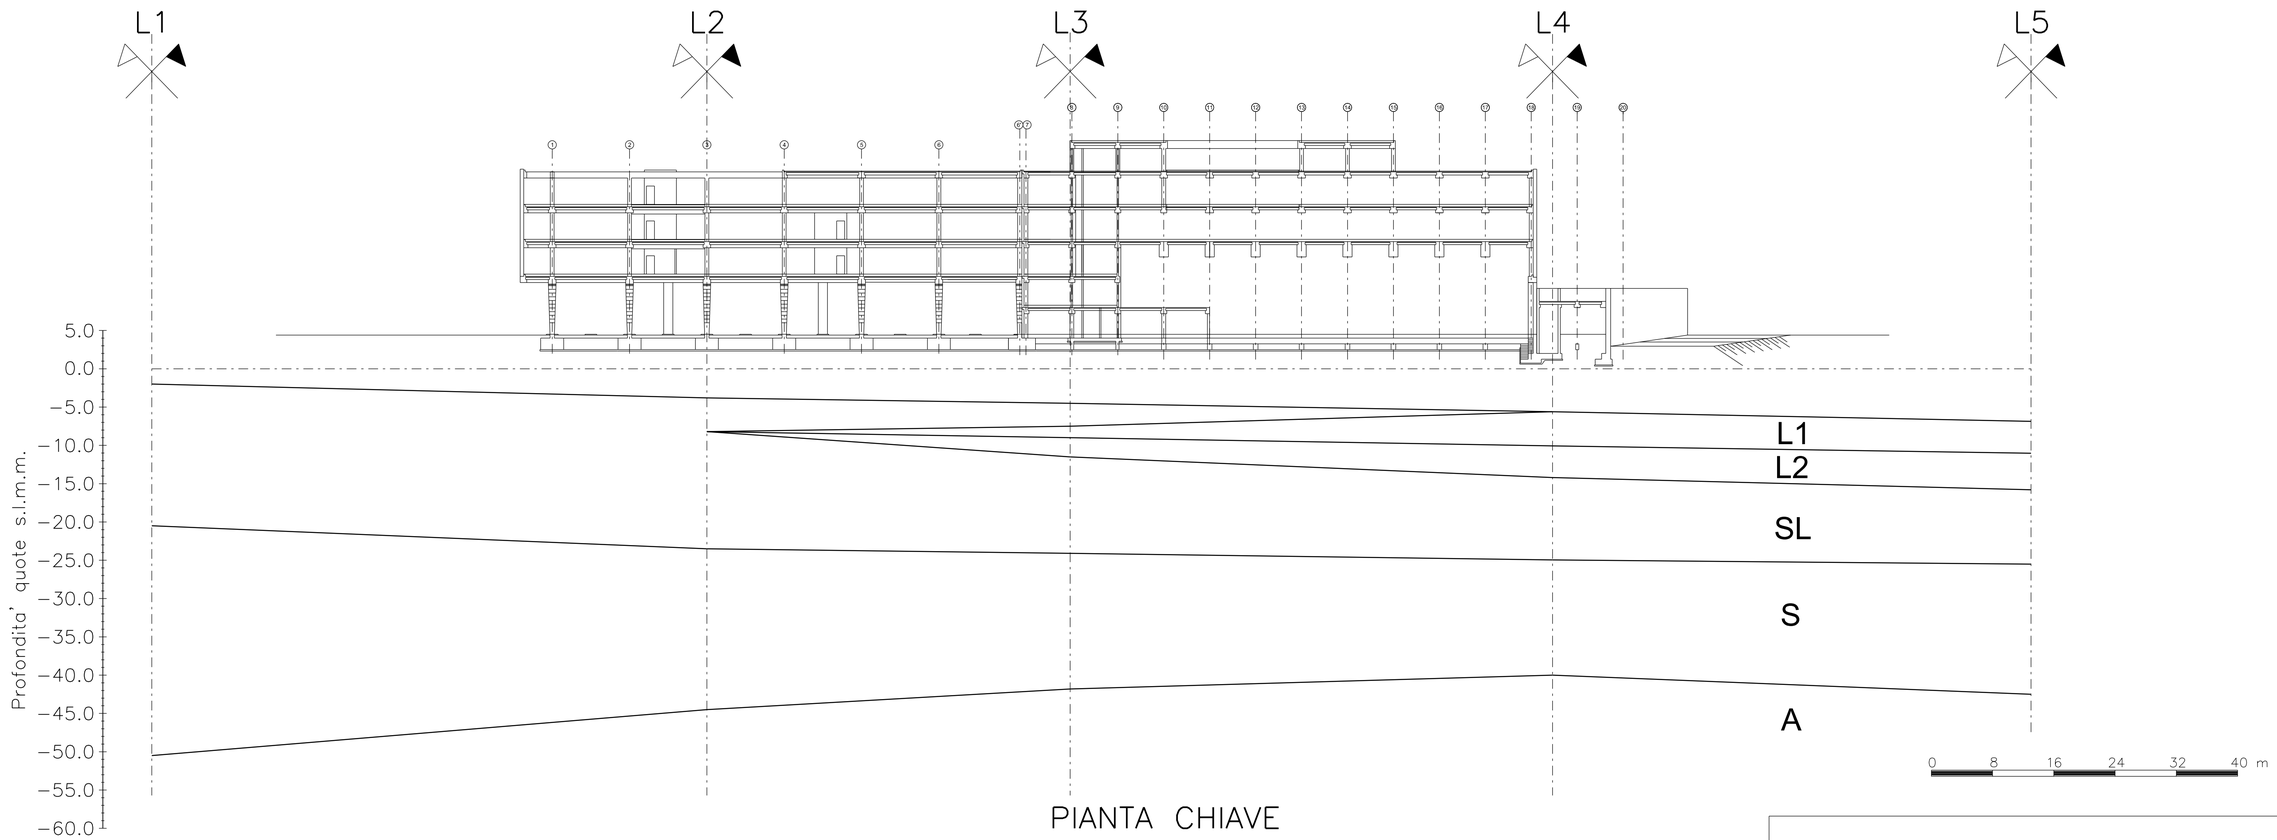

PIANTA CHIAVE

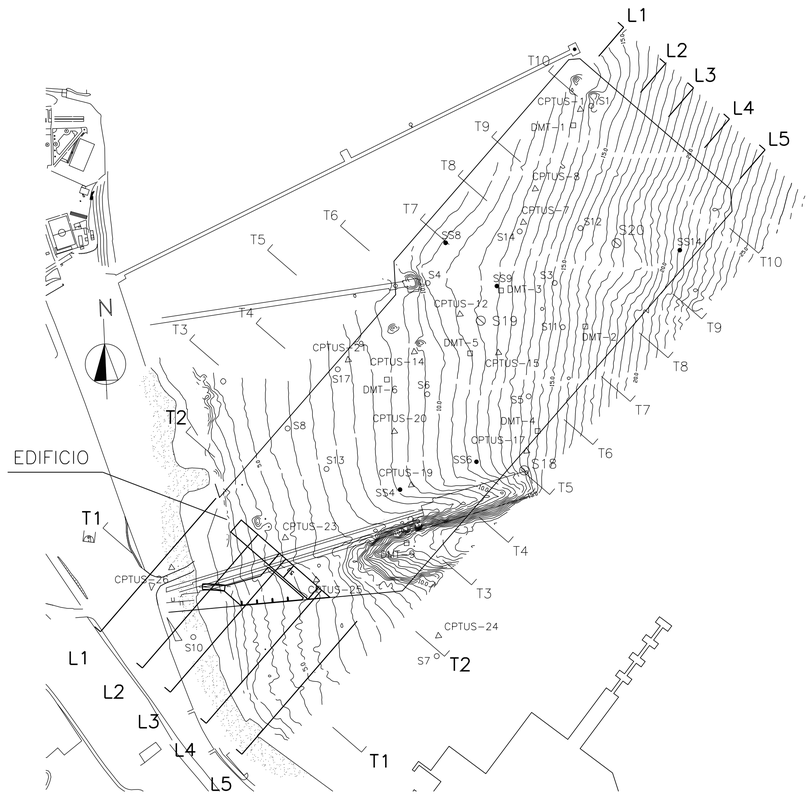

LEGENDA

S – DEPOSITI QUATERNARI OLOCENICI–PLEISTOCENICI

L – LIMI, SABBIE, GHIAIE
L1 : CONSISTENZA MOLTO BASSA
L2 : CONSISTENZA BASSA

SL : SABBIA LIMOSA

S : SABBIA – PREVALENTE

G : GHIAIA – PREVALENTE

I – DEPOSITI PLIOCENICI

A : ARGILLA COMPATTA

R : ROCCIA

AUTORITA' PORTUALE DI SAVONA

PORTO DI VADO LIGURE

PROJECT FINANCING PER:

PROGETTAZIONE DEFINITIVA ED ESECUTIVA, ESECUZIONE DEI LAVORI DELLA NUOVA PIASTRA MULTIFUNZIONALE DEL PORTO DI VADO LIGURE E GESTIONE DELLA PARTE RELATIVA AL TERMINAL CONTENITORI

SOCIETA' DI PROGETTO : APM TERMINALS VADOLIGURE S.p.A.

MAERSK

GRANDI LAVORI FINCOSIT

PROGETTAZIONE

TECHNITAL S.p.A.

IL RESPONSABILE
Dott. Ing. Guido Fiorini

PROGETTO ESECUTIVO - FASE 2

ELABORATO N° :

TITOLO ELABORATO:

STRUTTURE EDIFICI

PROFILO STRATIGRAFICO LONGITUDINALE IN ASSE EDIFICIO

MI010P-PE-S-C-D-4003-C0

DATA			
Dicembre 2013	ELABORATO	CONTROLLATO	APPROVATO
SIGLA	M. MASIERO	F. CORTIANA	G.FIORINI
REVISIONE 1			
REVISIONE 2			
REVISIONE 3			

NOME FILE:
MI010P-PE-S-C-D-4003-C0.dwg

SCALA: GRAFICA

A TERMINE DI LEGGE CI RISERVIAMO LA PROPRIETA' DI QUESTO ELABORATO CON DIVIETO DI RIPRODURLO RENDENDOLO NOTO A TERZI ANCHE PARZIALMENTE SENZA NOSTRA AUTORIZZAZIONE.