


TRAVE IN C.A PARTICOLARE D

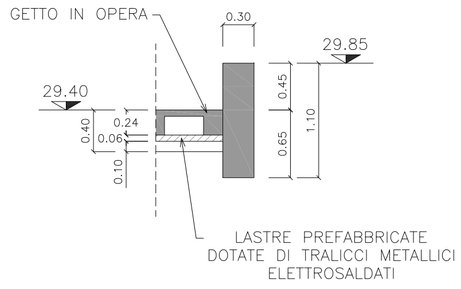


TRAVE IN C.A PARTICOLARE C

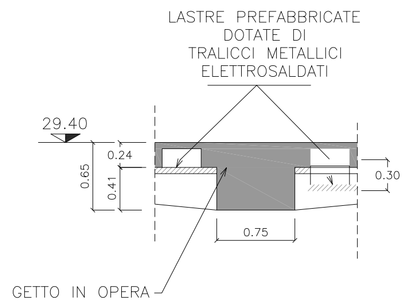


TRAVE IN C.A PARTICOLARE B

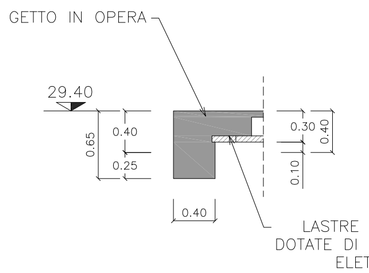

TRAVE IN C.A PARTICOLARE A

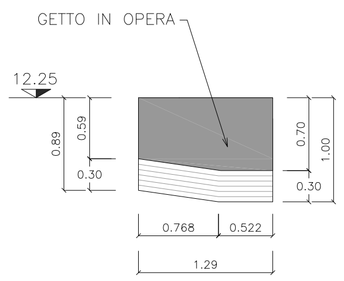


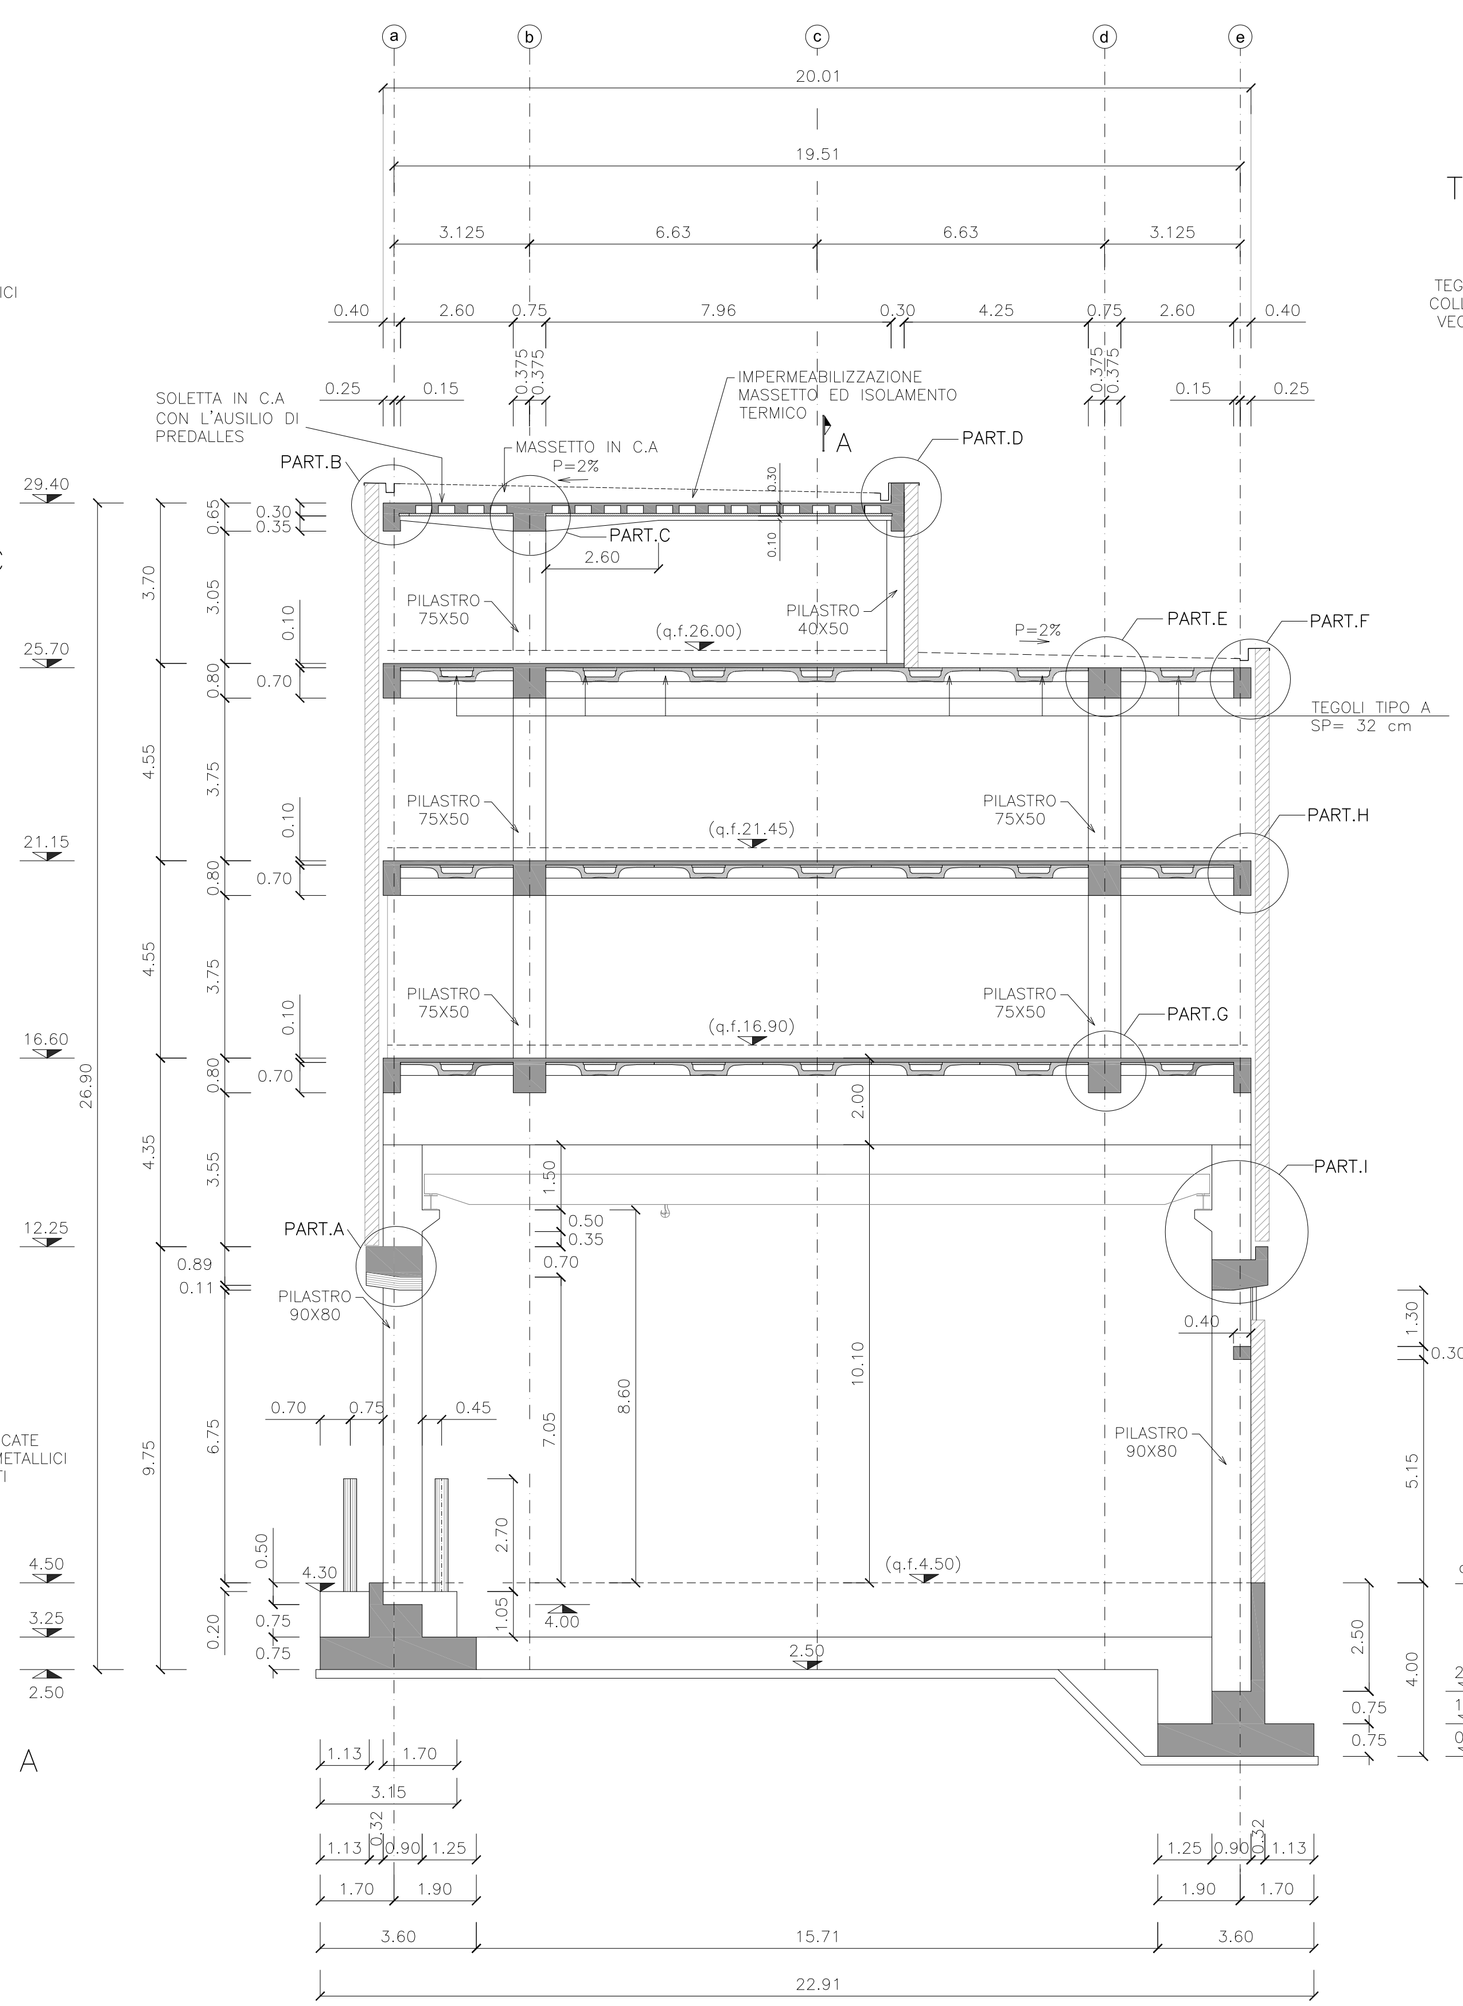


NB: NON SONO INDICATI I DISSIPATORI SISMICI
(VEDI TAVOLA A PARTE)

- PER DETTAGLI FINITURE SI RIMANDA AGLI ELABORATI DELLA SERIE ARCHITETTONICA
- PER CONNETTORI DI COLLEGAMENTO FRA I TEGOLI PREFABBRICATI ED I GETTI IN OPERA SI RIMANDA


TRAVE IN C.A PARTICOLARE E

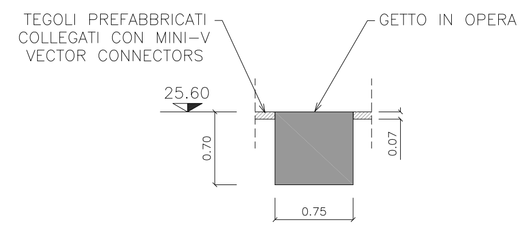


TRAVE IN C.A PARTICOLARE F

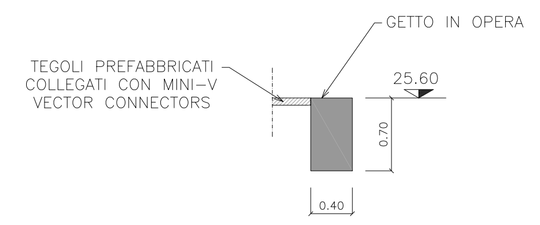


TRAVE IN C.A PARTICOLARE G

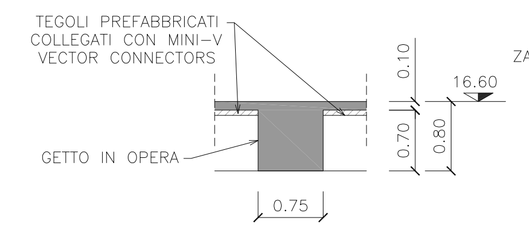


TRAVE IN C.A PARTICOLARE H

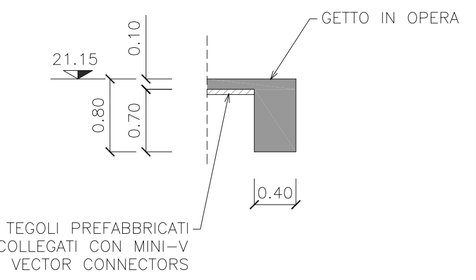

PARTICOLARE I

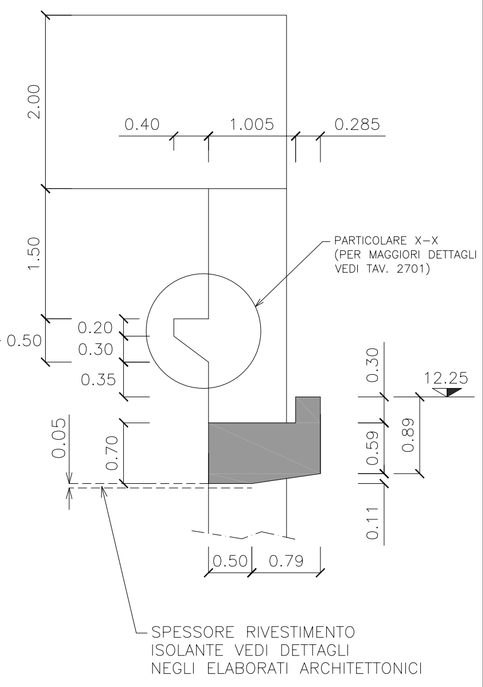

PARTICOLARE X-X

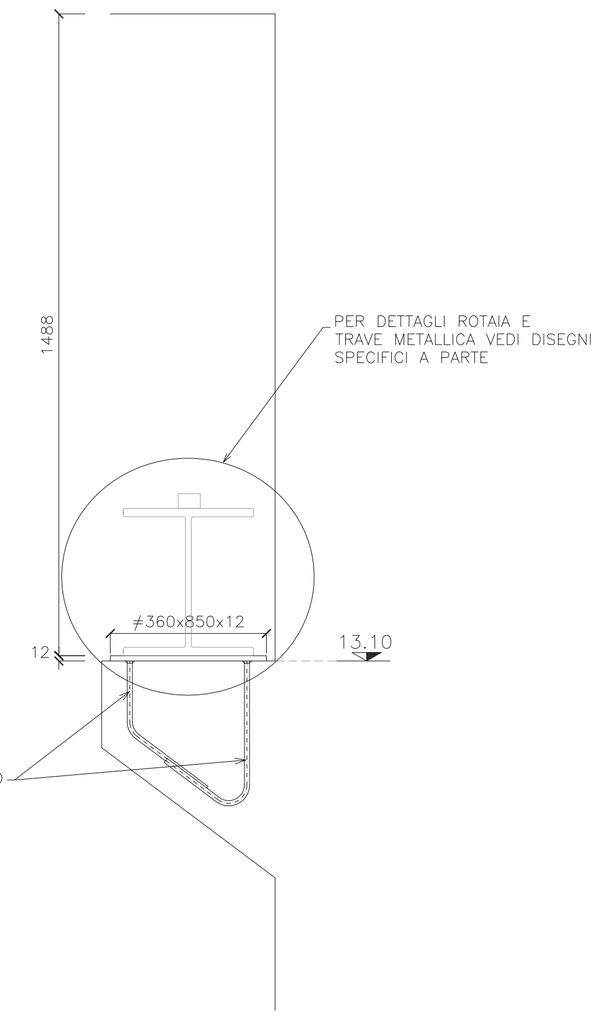

AUTORITA' PORTUALE DI SAVONA

PORTO DI VADO LIGURE

PROJECT FINANCING PER:

PROGETTAZIONE DEFINITIVA ED ESECUTIVA, ESECUZIONE DEI LAVORI DELLA NUOVA PIASTRA MULTIFUNZIONALE DEL PORTO DI VADO LIGURE E GESTIONE DELLA PARTE RELATIVA AL TERMINAL CONTENITORI

SOCIETA' DI PROGETTO : APM TERMINALS VADOLIGURE S.p.A.

MAERSK

GRANDI LAVORI FINCOSIT

PROGETTAZIONE

TECHNITAL S.p.A.

IL RESPONSABILE
Dott. Ing. Guido Fiorini

PROGETTO ESECUTIVO - FASE 2

ELABORATO N° :

TITOLO ELABORATO:

STRUTTURE EDIFICI - BLOCCO C

SEZIONE TRASVERSALE M-M

MI010P-PE-S-C-D-4610-C0

DATA			
Dicembre 2013	ELABORATO	CONTROLLATO	APPROVATO
SIGLA	F.VIANELLO	F. CORTIANA	G.FIORINI
REVISIONE 1			
REVISIONE 2			
REVISIONE 3			

NOME FILE:

MI010P-PE-S-C-D-4610-C0.dwg

SCALA: VARIE

A TERMINE DI LEGGE CI RISERVIAMO LA PROPRIETA' DI QUESTO ELABORATO CON DIVIETO DI RIPRODURLO RENDENDOLO NOTO A TERZI ANCHE PARZIALMENTE SENZA NOSTRA AUTORIZZAZIONE.