
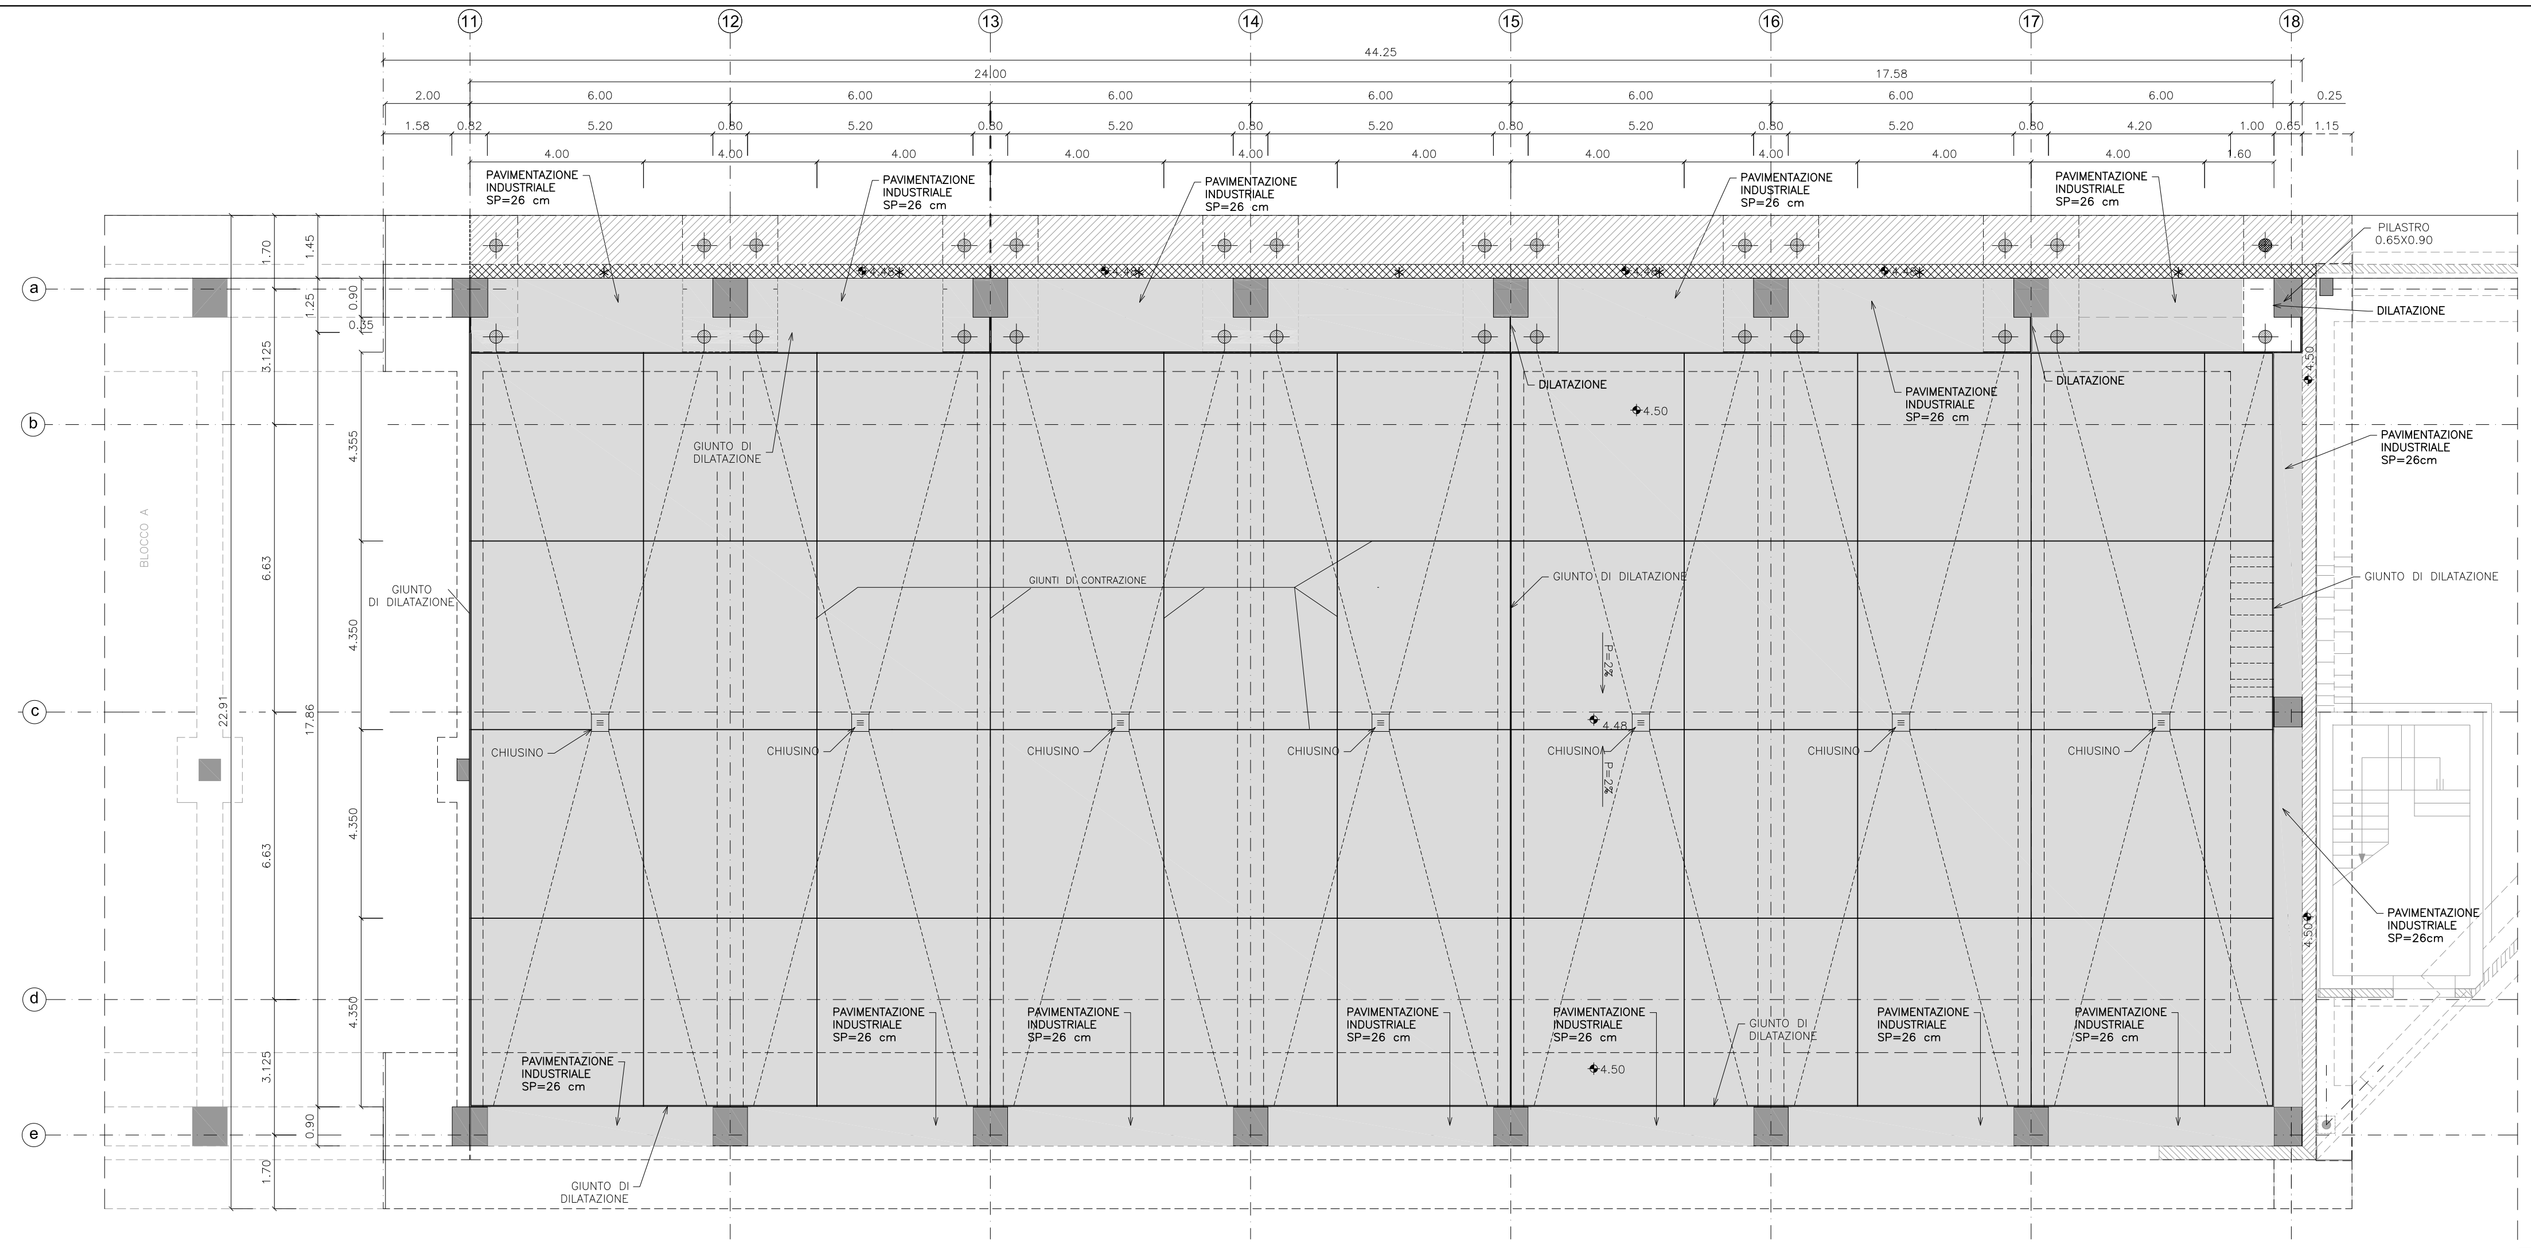


* FINITURA SUPERFICIALE DELLA TRAVE, DA DEFINIRSI IN ACCORDO CON QUELLA DELLA PAVIMENTAZIONE LIMITROFA IN C.A

0 2 4 6 8 10 m

PIANTA CHIAVE

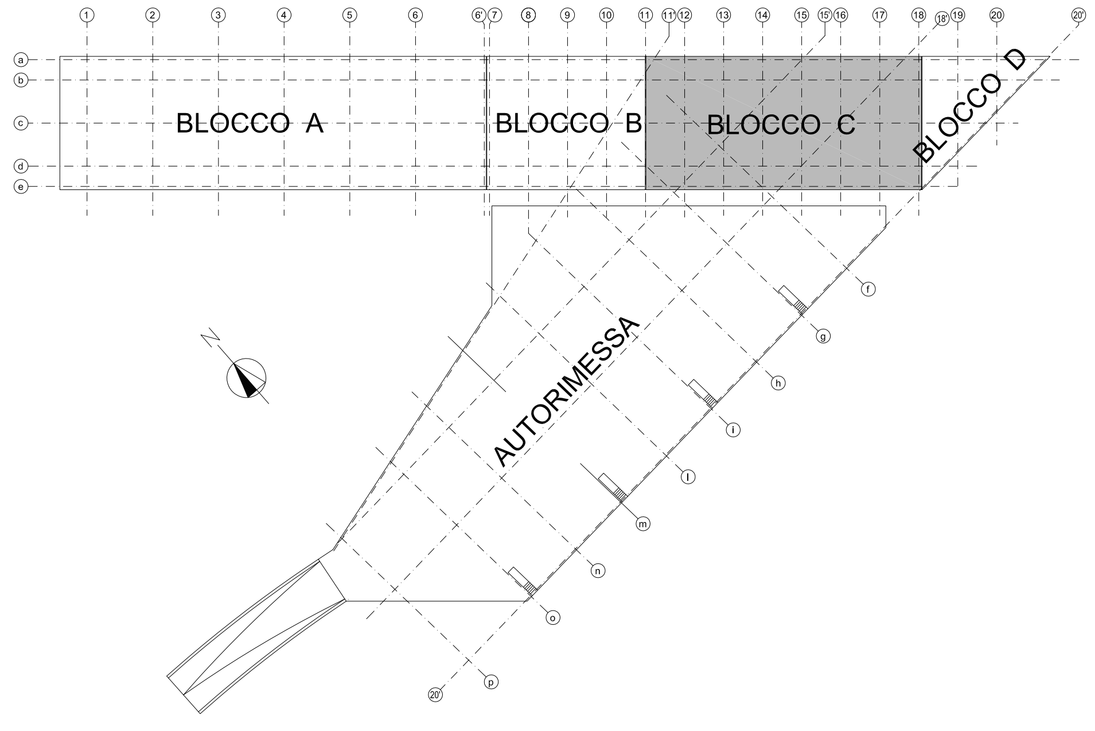

AUTORITA' PORTUALE DI SAVONA

PORTO DI VADO LIGURE

PROJECT FINANCING PER:

PROGETTAZIONE DEFINITIVA ED ESECUTIVA, ESECUZIONE DEI LAVORI DELLA NUOVA PIASTRA MULTIFUNZIONALE DEL PORTO DI VADO LIGURE E GESTIONE DELLA PARTE RELATIVA AL TERMINAL CONTENITORI

SOCIETA' DI PROGETTO : APM TERMINALS VADOLIGURE S.p.A.

MAERSK

GRANDI LAVORI FINCOSIT

PROGETTAZIONE

TECHNITAL S.p.A.

IL RESPONSABILE
Dott. Ing. Guido Fiorini

PROGETTO ESECUTIVO - FASE 2

ELABORATO N° :

TITOLO ELABORATO:

STRUTTURE EDIFICI - BLOCCO C -
LOCALE OFFICINA - PAVIMENTAZIONE IN C.A. A PIANO TERRA - PIANTA

MI010P-PE-S-C-D-4613-C0

DATA			
Dicembre 2013	ELABORATO	CONTROLLATO	APPROVATO
SIGLA	F.VIANELLO	F. CORTIANA	G.FIORINI
REVISIONE 1			
REVISIONE 2			
REVISIONE 3			

NOME FILE:
MI010P-PE-S-C-D-4613-C0.dwg

SCALA: 1:100

A TERMINE DI LEGGE CI RISERVIAMO LA PROPRIETA' DI QUESTO ELABORATO CON DIVIETO DI RIPRODURLO RENDENDOLO NOTO A TERZI ANCHE PARZIALMENTE SENZA NOSTRA AUTORIZZAZIONE.