

SEZIONE TRASVERSALE TIPO DELLA PAVIMENTAZIONE IN C.A.

1:50

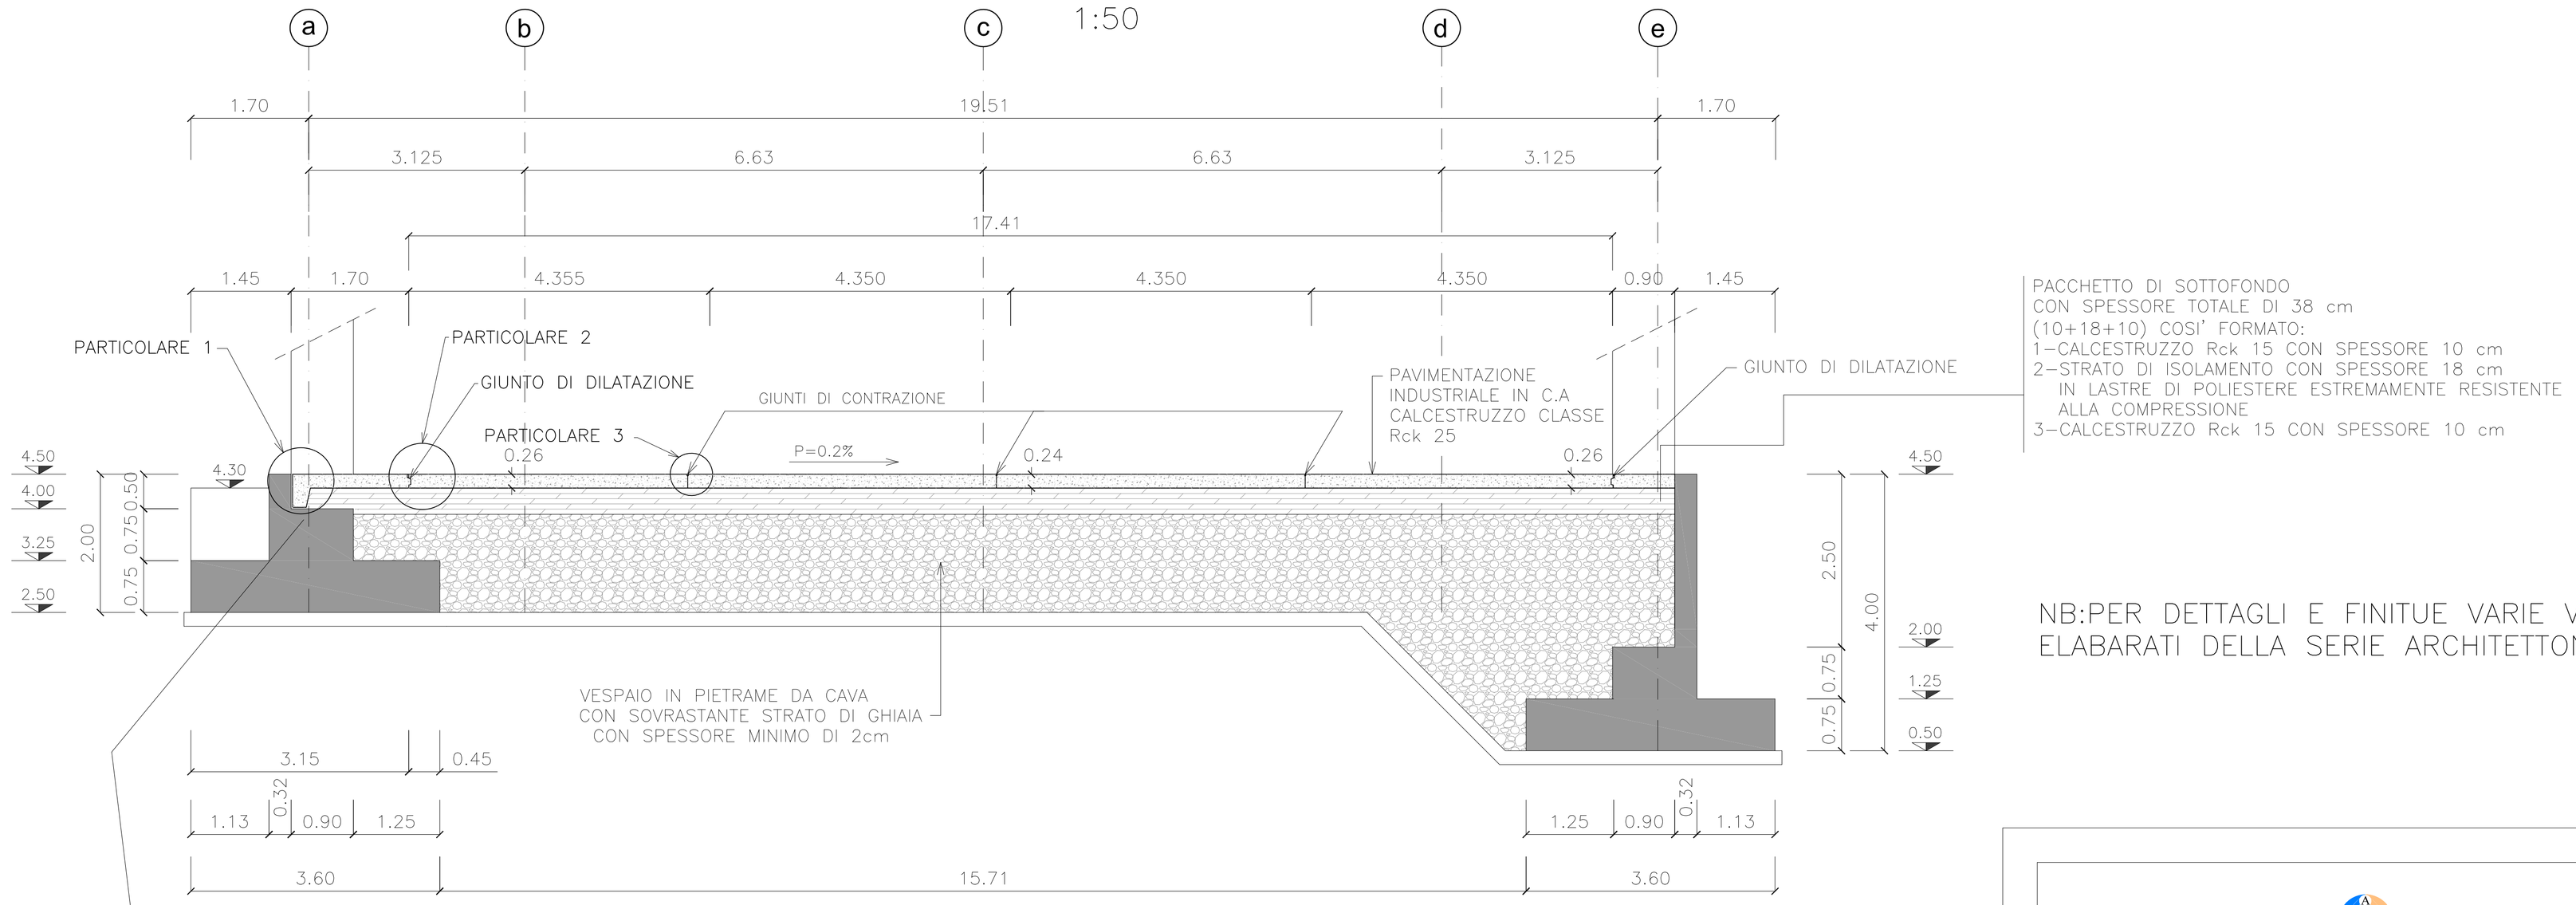


PARTICOLARE 1

1:12.5

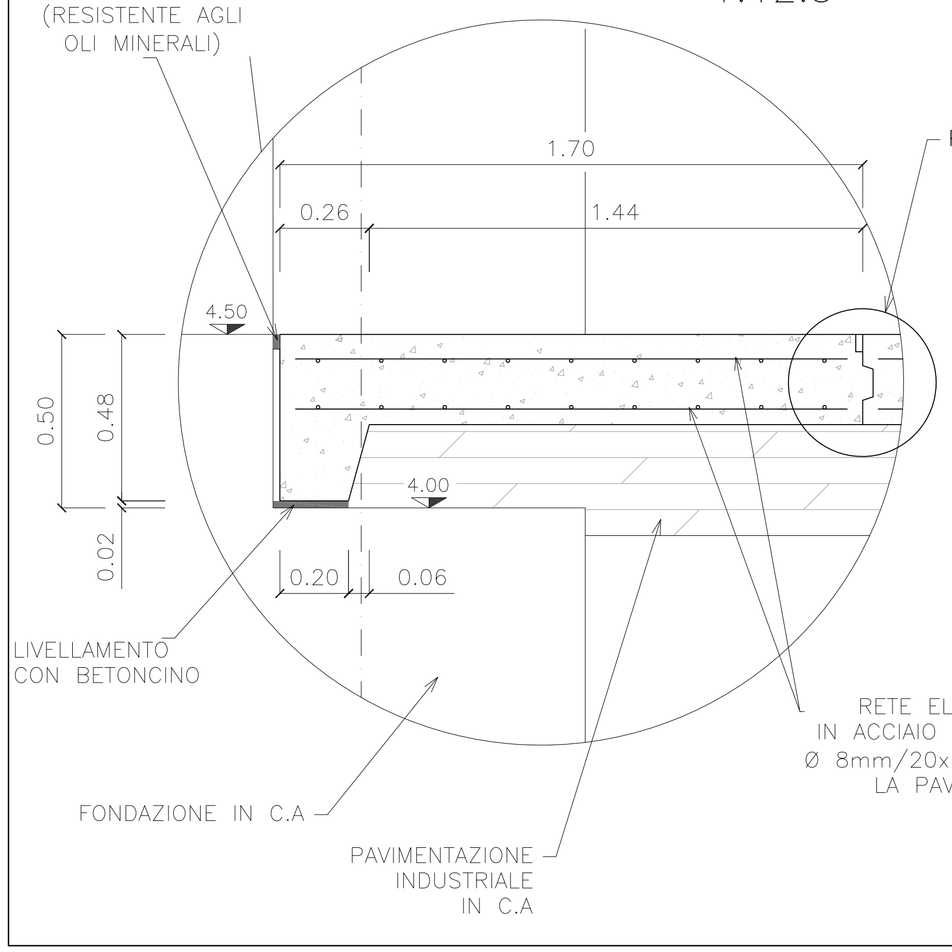


PARTICOLARE 2

GIUNTO DI DILATAZIONE

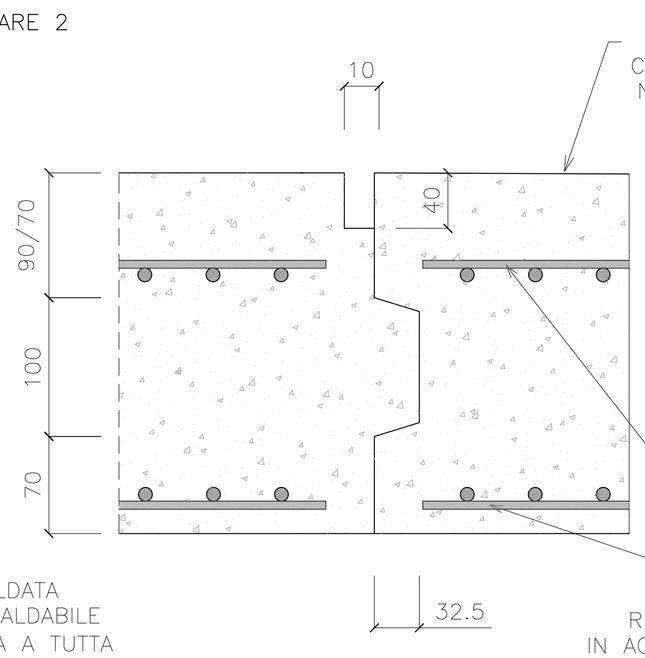

PARTICOLARE 3

GIUNTO DI CONTRAZIONE

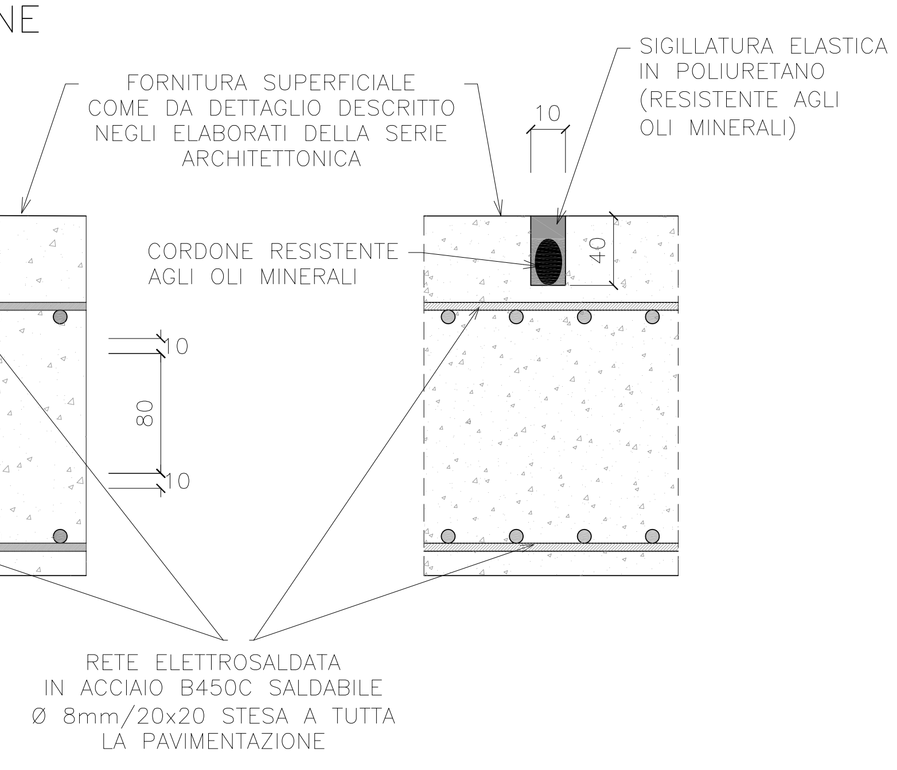

NB:PER DETTAGLI E FINITUE VARIE VEDI ELABARATI DELLA SERIE ARCHITETTONICA

AUTORITA' PORTUALE DI SAVONA

PORTO DI VADO LIGURE

PROJECT FINANCING PER:

PROGETTAZIONE DEFINITIVA ED ESECUTIVA, ESECUZIONE DEI LAVORI DELLA NUOVA PIASTRA MULTIFUNZIONALE DEL PORTO DI VADO LIGURE E GESTIONE DELLA PARTE RELATIVA AL TERMINAL CONTENITORI

SOCIETA' DI PROGETTO : APM TERMINALS VADOLIGURE S.p.A.

MAERSK

GRANDI LAVORI FINCOSIT

PROGETTAZIONE

PROGETTISTA S.p.A.

IL RESPONSABILE
Dott. Ing. Guido Fiorini

PROGETTO ESECUTIVO - FASE 2

ELABORATO N° :

TITOLO ELABORATO:

STRUTTURE EDIFICI - BLOCCO C -
LOCALE OFFICINA - PAVIMENTAZIONE IN C.A. A PIANO TERRA-SEZIONE TRASVERSALE E DETTAGLI

MI010P-PE-S-C-D-4614-C0

DATA			
Dicembre 2013	ELABORATO	CONTROLLATO	APPROVATO
SIGLA	F.VIANELLO	F. CORTIANA	G.FIORINI
REVISIONE 1			
REVISIONE 2			
REVISIONE 3			

NOME FILE:
MI010P-PE-S-C-D-4614-C0.dwg

SCALA: VARIE

A TERMINE DI LEGGE CI RISERVIAMO LA PROPRIETA' DI QUESTO ELABORATO CON DIVIETO DI RIPRODURLO RENDENDOLO NOTO A TERZI ANCHE PARZIALMENTE SENZA NOSTRA AUTORIZZAZIONE.