

SEZIONE LONGITUDINALE IN CORRISPONDENZA GIUNTO DI DILATAZIONE

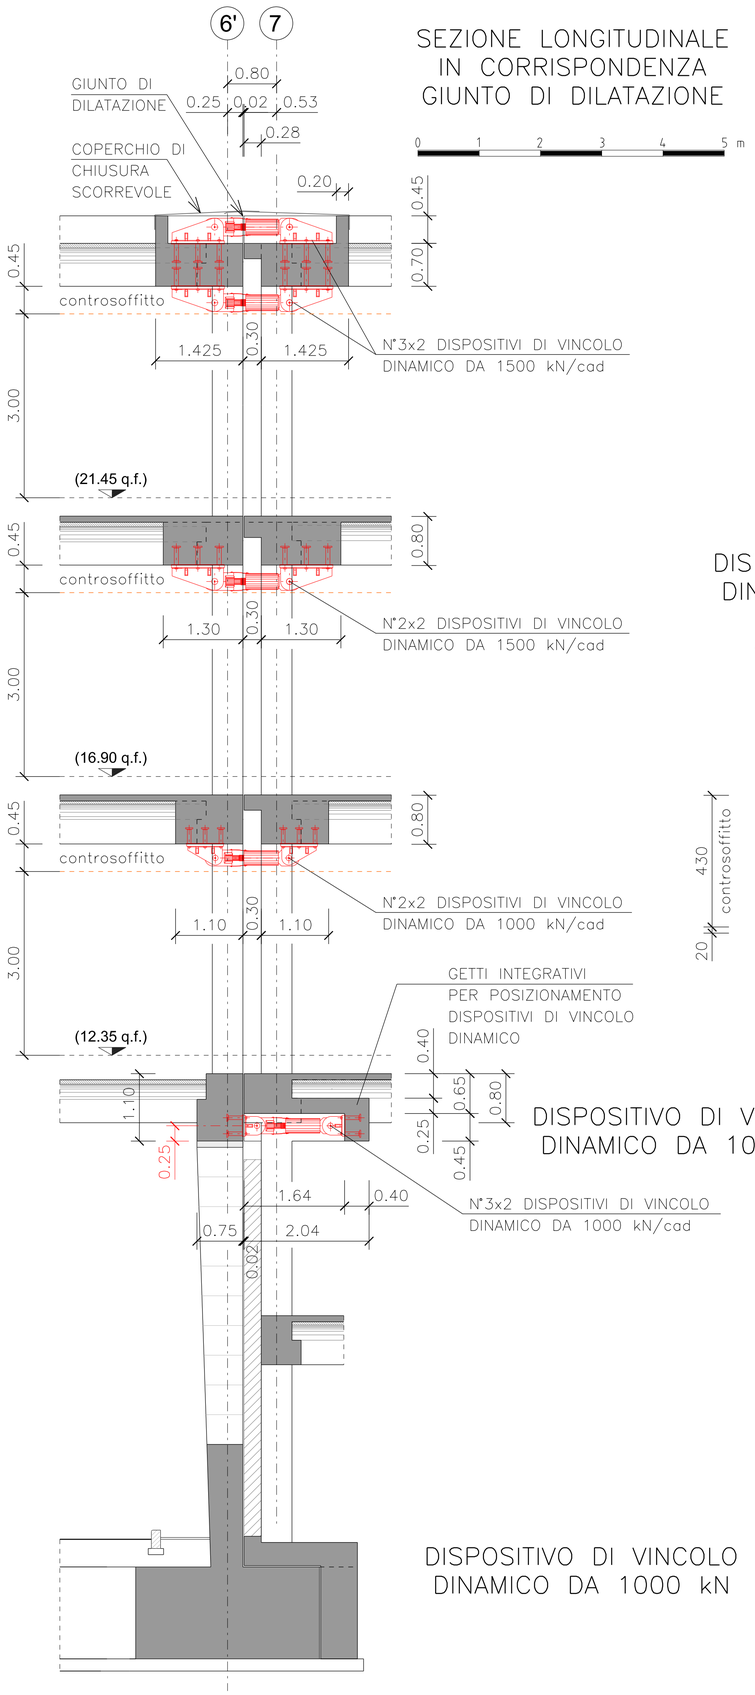


PIANTA

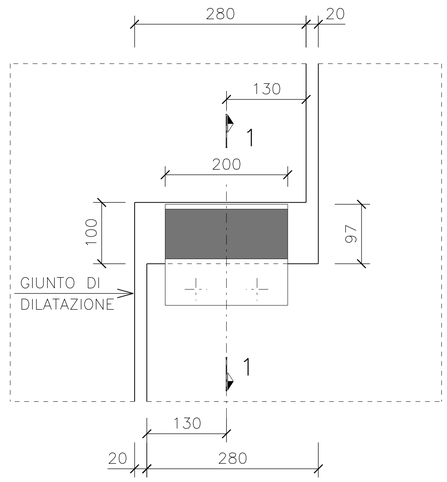


DETTAGLIO ALLOGGIO CUSCINETTO IN NEOPRENE ARMATO


PARTICOLARE

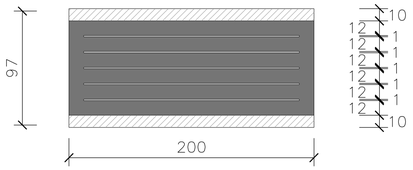


SEZIONE 1–1

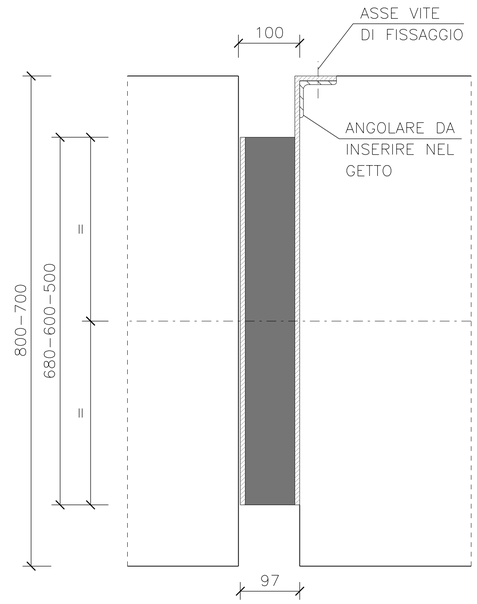


DISPOSITIVO DI VINCOLO DINAMICO DA 1500 kN

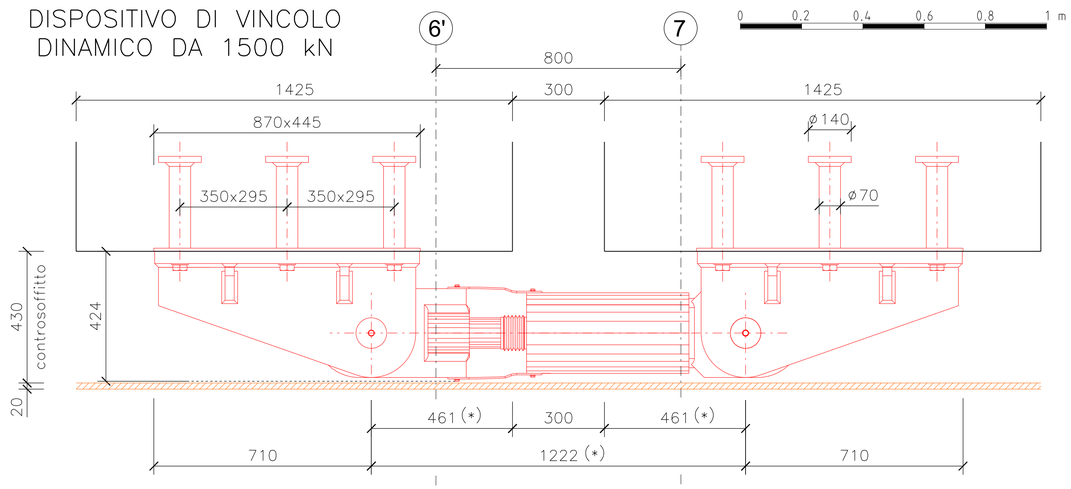

DISPOSITIVO DI VINCOLO DINAMICO DA 1000 kN

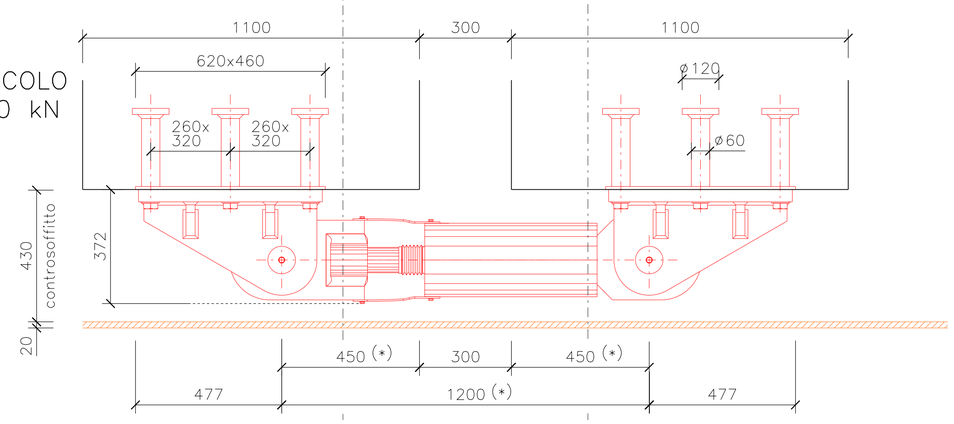

DISPOSITIVO DI VINCOLO DINAMICO DA 1000 kN

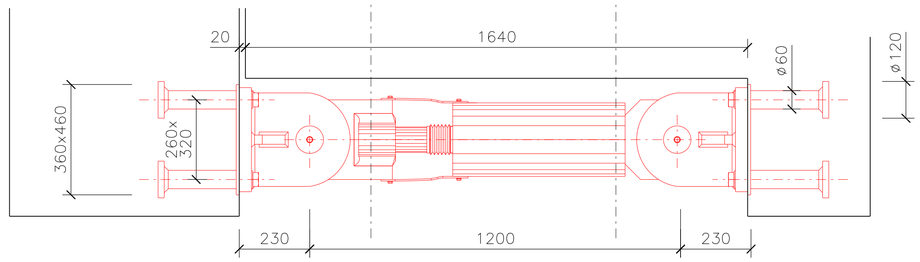

NOTA BENE

(*) VALORI CON POSSIBILE VARIAZIONE IN AUMENTO DA DEFINIRSI IN CANTIERE IN FUNZIONE DELLE ESIGENZE OPERATIVE

0 0.1 0.2 0.3 0.4 0.5 m
0 0.05 0.1 0.15 0.2 0.25 m

AUTORITA' PORTUALE DI SAVONA

PORTO DI VADO LIGURE

PROJECT FINANCING PER:

PROGETTAZIONE DEFINITIVA ED ESECUTIVA, ESECUZIONE DEI LAVORI DELLA NUOVA PIASTRA MULTIFUNZIONALE DEL PORTO DI VADO LIGURE E GESTIONE DELLA PARTE RELATIVA AL TERMINAL CONTENITORI

SOCIETA' DI PROGETTO : APM TERMINALS VADOLIGURE S.p.A.

MAERSK

GRANDI LAVORI FINCOSIT

PROGETTAZIONE

TECHNITAL S.p.A.

IL RESPONSABILE
Dott. Ing. Guido Fiorini

PROGETTO ESECUTIVO - FASE 2

ELABORATO N° :

TITOLO ELABORATO:

STRUTTURE EDIFICI

DISPOSITIVI ANTISISMICISU ALL. 6'-7
DETTAGLI COSTRUTTIVI

MI010P–PE–S–C–D–4904–C0

DATA			
Dicembre 2013	ELABORATO	CONTROLLATO	APPROVATO
SIGLA	M. MASIERO	F. CORTIANA	G.FIORINI
REVISIONE 1			
REVISIONE 2			
REVISIONE 3			

NOME FILE:
MI010P–PE–S–C–D–4904–C0.dwg

SCALA: GRAFICA

A TERMINE DI LEGGE CI RISERVIAMO LA PROPRIETA' DI QUESTO ELABORATO CON DIVIETO DI RIPRODURLO RENDENDOLO NOTO A TERZI ANCHE PARZIALMENTE SENZA NOSTRA AUTORIZZAZIONE.