
PIANTA FONDAZIONI PER TRACCIAMENTO


0 4.0 8.0 12.0 16.0 20.0 m

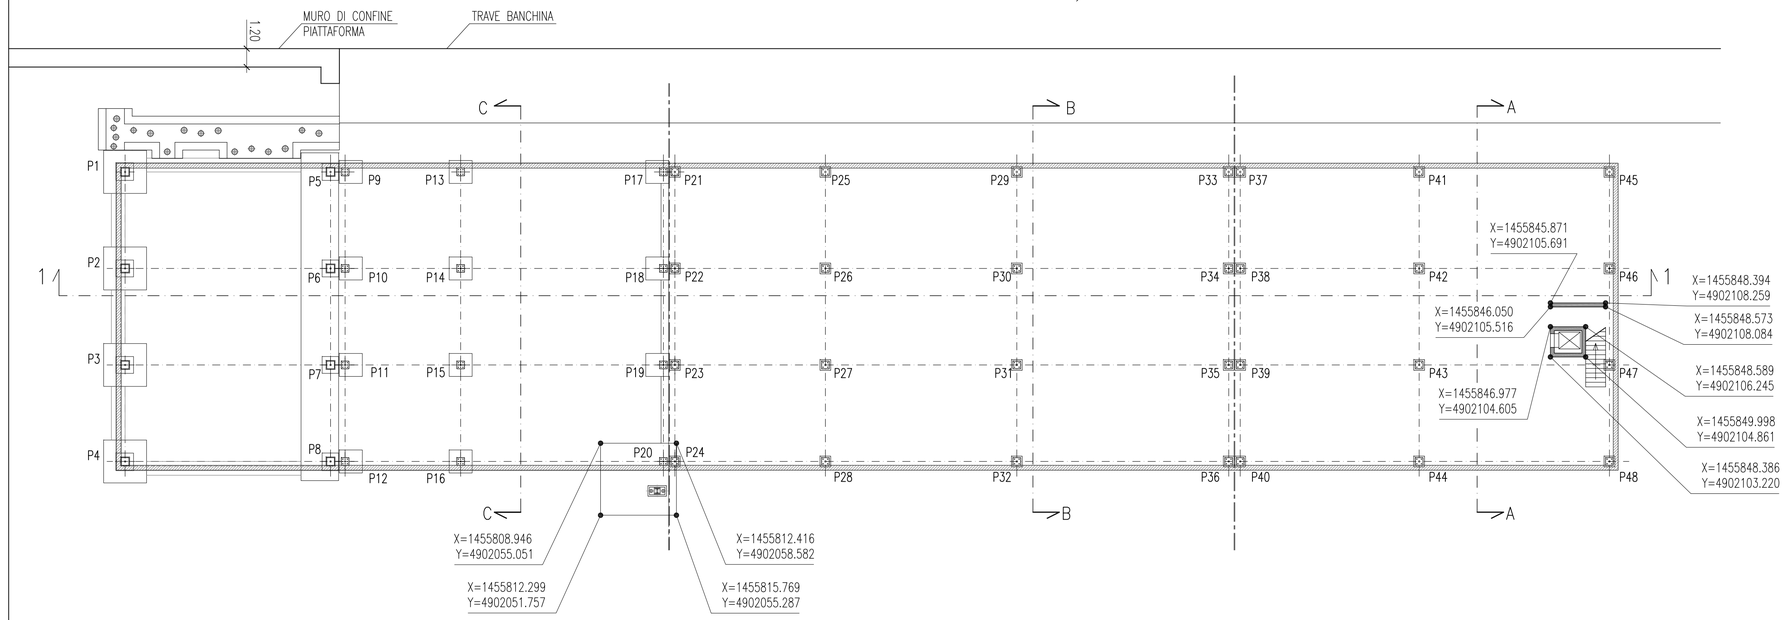

COORDINATE ASSI PILASTRI

P1	X=1455774.564 Y=4902045.326	P5	X=1455784.102 Y=4902055.034	P9	X=1455784.628 Y=4902055.569	P13	X=1455789.914 Y=4902060.949	P17	X=1455799.189 Y=4902070.387	P21	X=1455799.714 Y=4902070.922	P25	X=1455806.600 Y=4902077.930	P29	X=1455815.358 Y=4902086.843	P33	X=1455825.051 Y=4902096.708	P37	X=1455825.576 Y=4902097.243	P41	X=1455833.763 Y=4902105.574	P45	X=1455842.467 Y=4902114.433
P2	X=1455779.058 Y=4902040.911	P6	X=1455788.596 Y=4902050.618	P10	X=1455789.122 Y=4902051.153	P14	X=1455794.408 Y=4902056.533	P18	X=1455803.682 Y=4902065.972	P22	X=1455804.208 Y=4902066.507	P26	X=1455811.094 Y=4902073.514	P30	X=1455824.345 Y=4902078.012	P34	X=1455829.544 Y=4902092.292	P38	X=1455830.070 Y=4902092.827	P42	X=1455838.256 Y=4902101.159	P46	X=1455846.961 Y=4902110.018
P3	X=1455783.551 Y=4902036.495	P7	X=1455793.090 Y=4902046.203	P11	X=1455793.615 Y=4902046.738	P15	X=1455798.902 Y=4902052.118	P19	X=1455808.176 Y=4902061.556	P23	X=1455808.702 Y=4902062.091	P27	X=1455815.587 Y=4902069.099	P31	X=1455819.851 Y=4902082.427	P35	X=1455834.038 Y=4902087.877	P39	X=1455834.564 Y=4902088.412	P43	X=1455842.750 Y=4902096.743	P47	X=1455851.455 Y=4902105.602
P4	X=1455788.045 Y=4902032.080	P8	X=1455797.584 Y=4902041.787	P12	X=1455798.109 Y=4902042.322	P16	X=1455803.396 Y=4902047.702	P20	X=1455812.670 Y=4902057.141	P24	X=1455813.195 Y=4902057.676	P28	X=1455820.081 Y=4902064.684	P32	X=1455828.839 Y=4902073.596	P36	X=1455838.532 Y=4902083.461	P40	X=1455839.058 Y=4902083.996	P44	X=1455847.244 Y=4902092.328	P48	X=1455855.949 Y=4902101.187

PIANTA CHIAVE

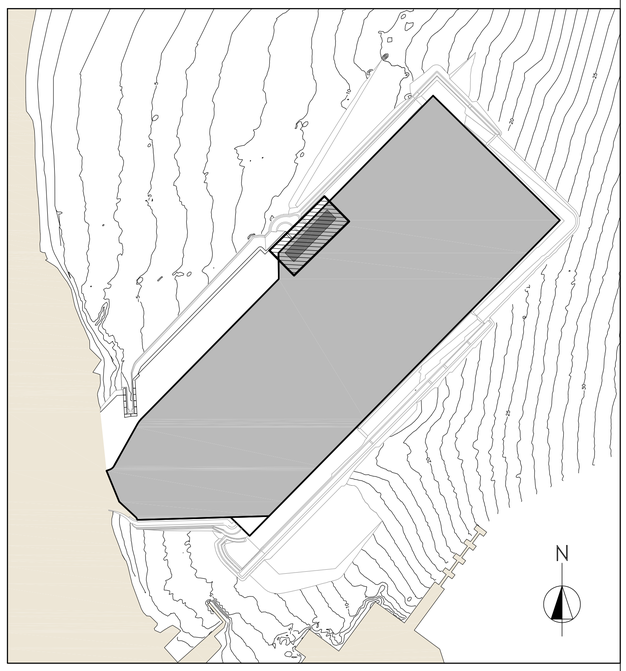

1 – TUTTE LE DIMENSIONI SONO ESPRESSE IN m SALVO DOVE DIVERSAMENTE SPECIFICATO
2 – TUTTE LE QUOTE ALTIMETRICHE SONO ESPRESSE IN m.l.m.m.
3 – PER LE CARATTERISTICHE DEI MATERIALI E LE NOTE GENERALI VEDERE LA TAVOLA "CARATTERISTICHE DEI MATERIALI E NOTE GENERALI"

AUTORITA' PORTUALE DI SAVONA

PORTO DI VADO LIGURE

PROJECT FINANCING PER:

PROGETTAZIONE DEFINITIVA ED ESECUTIVA, ESECUZIONE DEI LAVORI DELLA NUOVA PIASTRA MULTIFUNZIONALE DEL PORTO DI VADO LIGURE E GESTIONE DELLA PARTE RELATIVA AL TERMINAL CONTENITORI

SOCIETA' DI PROGETTO : APM TERMINALS VADOLIGURE S.p.A.

MAERSK

GRANDI LAVORI FINCOSIT

PROGETTAZIONE

TECHNITAL S.p.A.

IL RESPONSABILE
Dott. Ing. Guido Fiorini

PROGETTO ESECUTIVO - FASE 2 E CONTESTUALE PERIZIA DI VARIANTE DELLA FASE 1

ELABORATO N° :

TITOLO ELABORATO:

EDIFICIO "A" DI BANCHINA
PLANIMETRIA GENERALE DI TRACCIAMENTO

MI010P-PE-S-C-D-5000-C0

DATA			
Settembre 2014	ELABORATO	CONTROLLATO	APPROVATO
SIGLA	S. LONGO	G. MARCOLINI	G.FIORINI
REVISIONE 1			
REVISIONE 2			
REVISIONE 3			

NOME FILE: MI010P-PE-S-C-D-5000-C0.dwg

SCALA: GRAFICA

A TERMINE DI LEGGE CI RISERVIAMO LA PROPRIETA' DI QUESTO ELABORATO CON DIVIETO DI RIPRODURLO RENDENDOLO NOTO A TERZI ANCHE PARZIALMENTE SENZA NOSTRA AUTORIZZAZIONE.