


PIANTA CON POSIZIONAMENTO ARMATURA SUPERIORE

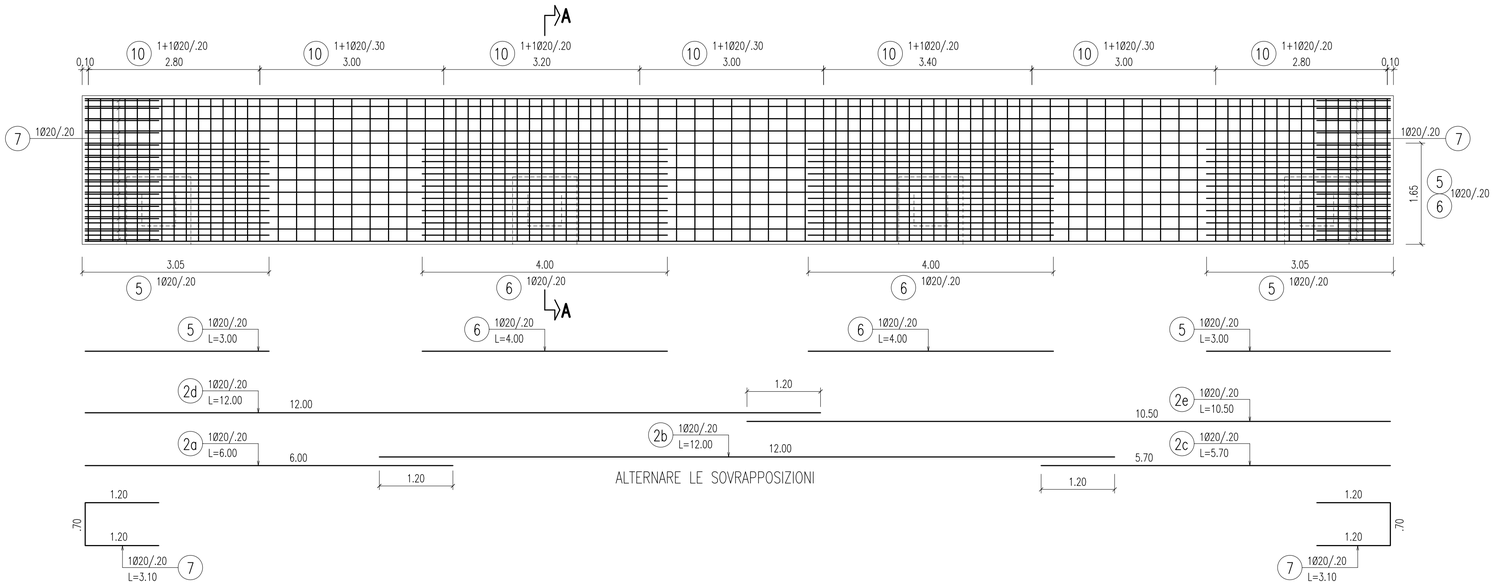


PIANTA CON POSIZIONAMENTO ARMATURA INFERIORE

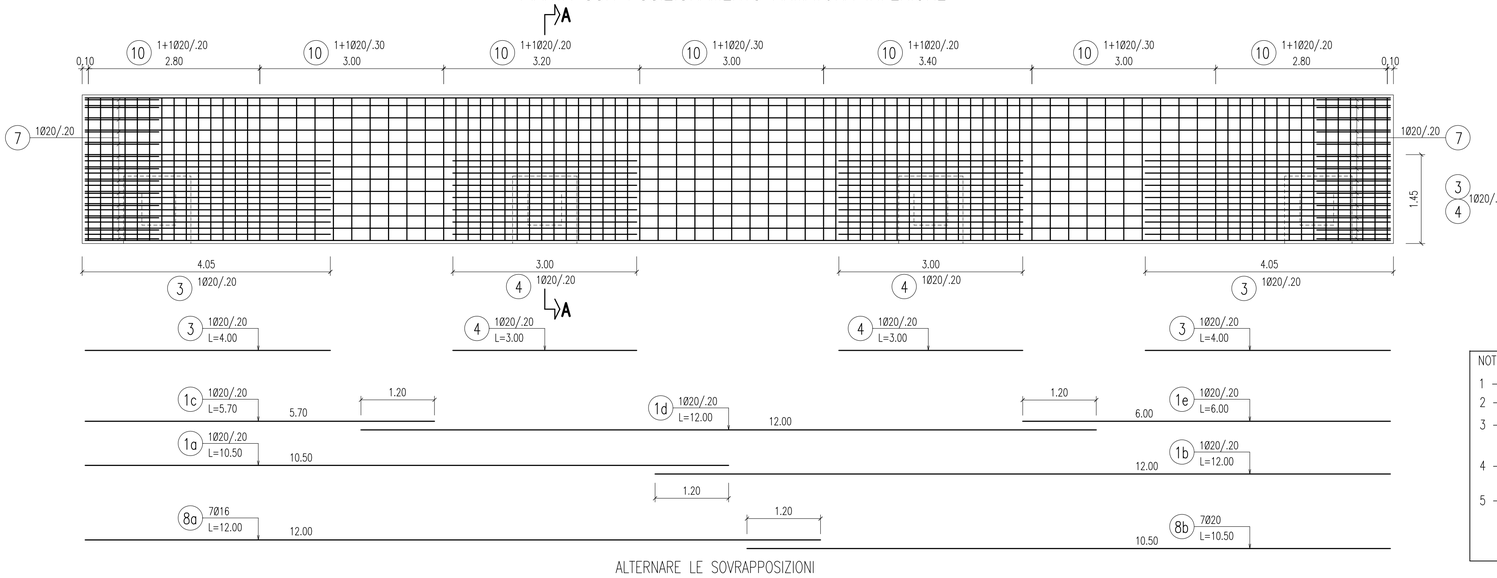

PIANTA

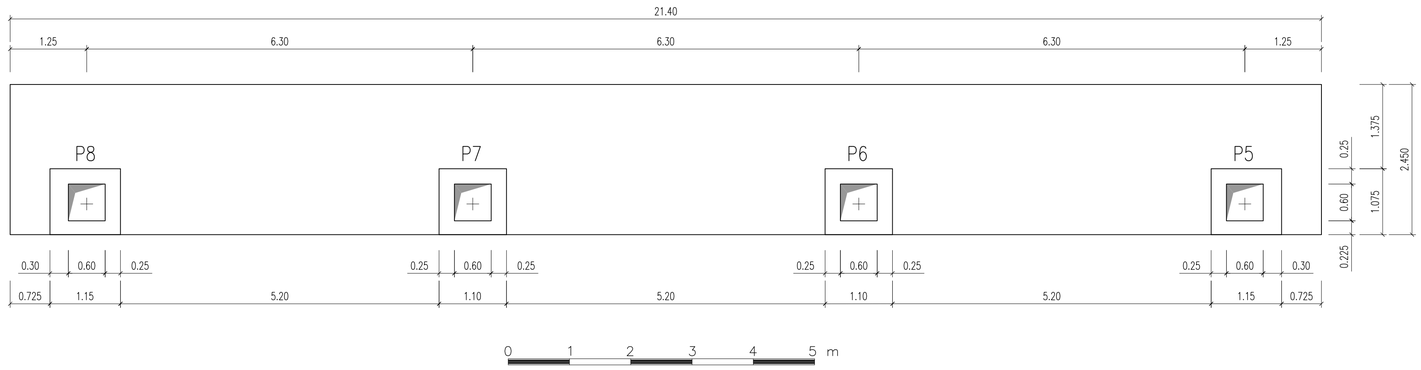


PROSPETTO LATERALE

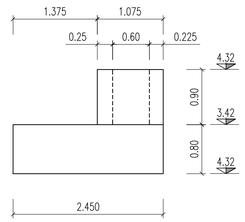


0 0.4 0.8 1.2 1.6 2.0 m


(*) PER COLLARI P5 E P8

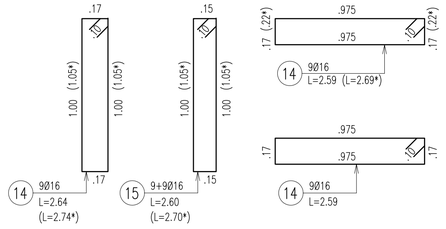

SEZIONE B–B

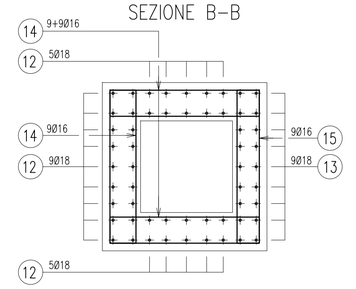

SEZIONE A–A

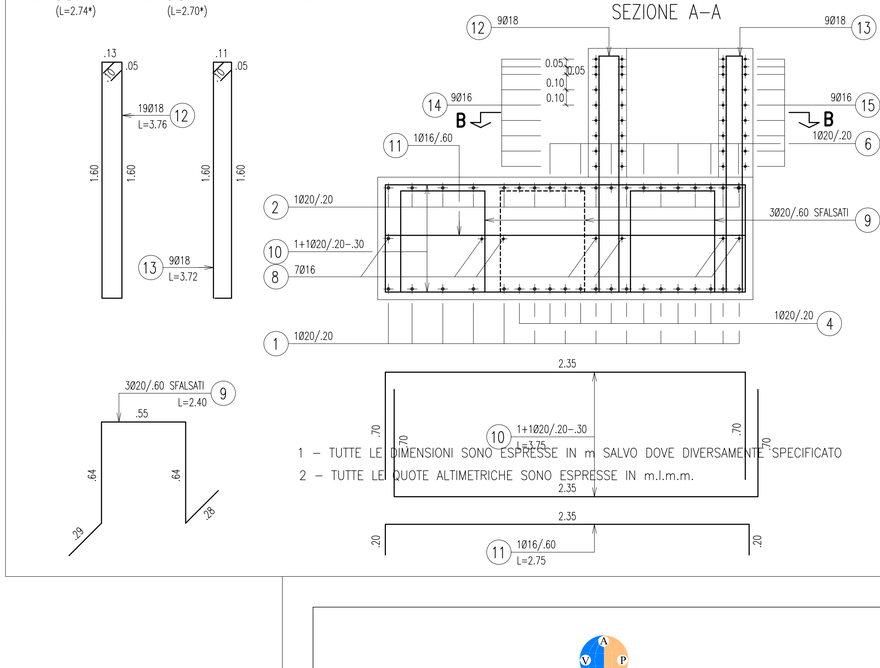

1 – TUTTE LE DIMENSIONI SONO ESPRESSE IN m SALVO DOVE DIVERSAMENTE SPECIFICATO

2 – TUTTE LE QUOTE ALTIMETRICHE SONO ESPRESSE IN m.l.m.m.

NOTE:

1 – COPRIFERRO = 5 cm

2 – COPRIFERRO INTERNO AL BICCHIERE = 3 cm

3 – TUTTE LE DIMENSIONI SONO ESPRESSE IN m SALVO DOVE DIVERSAMENTE SPECIFICATO

4 – TUTTE LE QUOTE ALTIMETRICHE SONO ESPRESSE IN m.l.m.m.

5 – PER LE CARATTERISTICHE DEI MATERIALI E LE NOTE GENERALI VEDERE LA TAVOLA "CARATTERISTICHE DEI MATERIALI E NOTE GENERALI"

AUTORITA' PORTUALE DI SAVONA

PORTO DI VADO LIGURE

PROJECT FINANCING PER:

PROGETTAZIONE DEFINITIVA ED ESECUTIVA, ESECUZIONE DEI LAVORI DELLA NUOVA PIASTRA MULTIFUNZIONALE DEL PORTO DI VADO LIGURE E GESTIONE DELLA PARTE RELATIVA AL TERMINAL CONTENITORI

SOCIETA' DI PROGETTO : APM TERMINALS VADOLIGURE S.p.A.

MAERSK

GRANDI LAVORI FINCOSIT

PROGETTAZIONE

PROGETTISTA S.p.A.

IL RESPONSABILE
Dott. Ing. Guido Fiorini

PROGETTO ESECUTIVO - FASE 2 E CONTESTUALE PERIZIA DI VARIANTE DELLA FASE 1

ELABORATO N° :

TITOLO ELABORATO:

EDIFICIO "A" DI BANCHINA
FONDAZIONE CONTINUA PILASTRI P5-P6-P7-P8
CARPENTERIA ED ARMATURA

MI010P-PE-S-C-D-5032-C0

DATA			
Settembre 2014	ELABORATO	CONTROLLATO	APPROVATO
SIGLA	S. LONGO	G. MARCOLINI	G.FIORINI
REVISIONE 1			
REVISIONE 2			
REVISIONE 3			

NOME FILE:
MI010P-PE-S-C-D-5032-C0.dwg

SCALA: GRAFICA

A TERMINE DI LEGGE CI RISERVIAMO LA PROPRIETA' DI QUESTO ELABORATO CON DIVIETO DI RIPRODURLO RENDENDOLO NOTO A TERZI ANCHE PARZIALMENTE SENZA NOSTRA AUTORIZZAZIONE.