
SEZIONE A–A


0 0.2 0.4 0.6 0.8 1.0 m

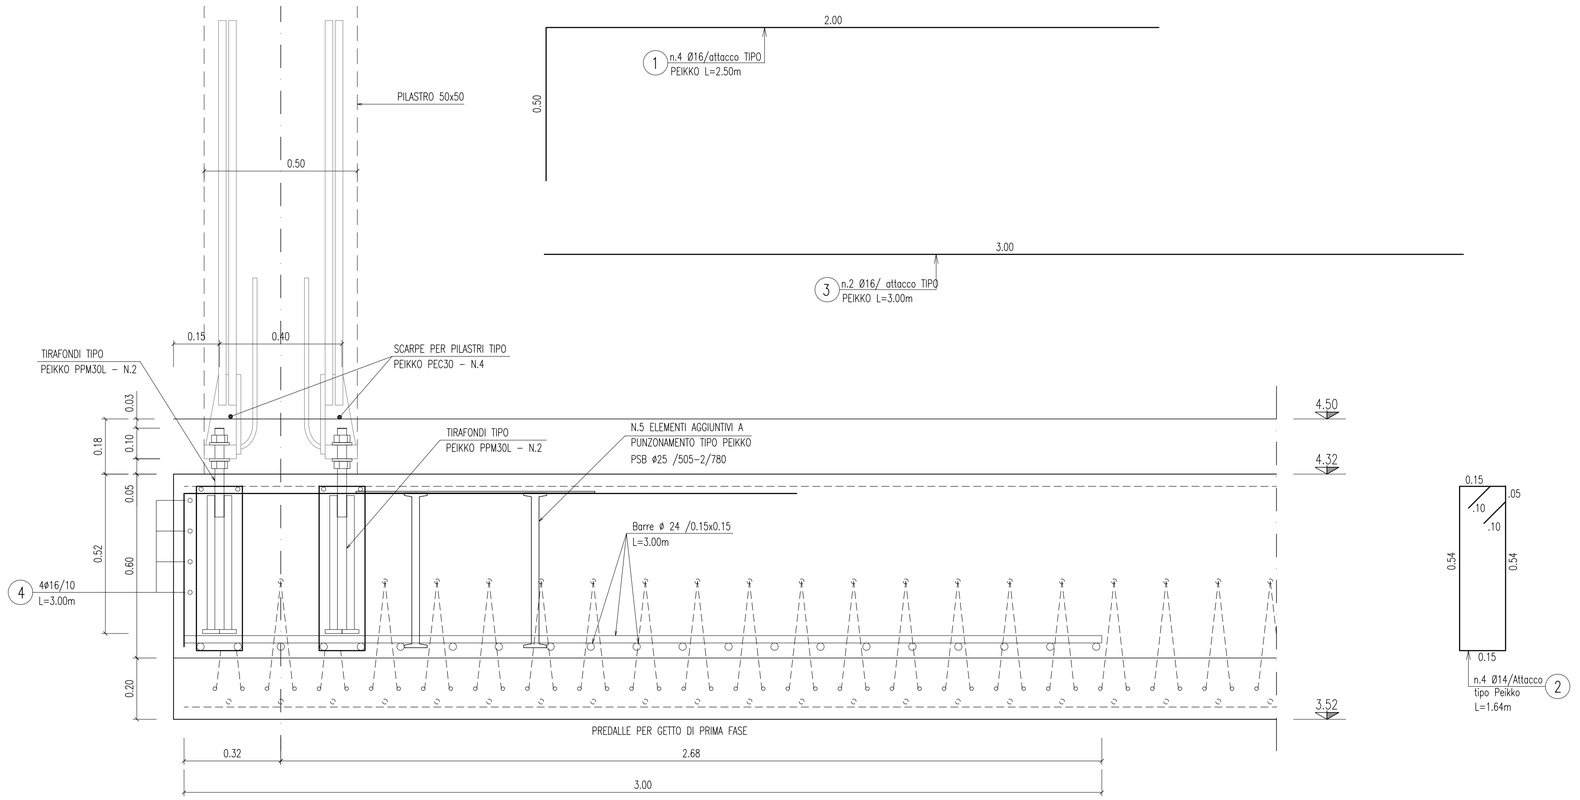


1 – TUTTE LE DIMENSIONI SONO ESPRESSE IN m SALVO DOVE DIVERSAMENTE SPECIFICATO
2 – TUTTE LE QUOTE ALTIMETRICHE SONO ESPRESSE IN m.l.m.m.
3 – PER LE CARATTERISTICHE DEI MATERIALI E LE NOTE GENERALI VEDERE LA TAVOLA "CARATTERISTICHE DEI MATERIALI E NOTE GENERALI"

PIANTA CON POSIZIONAMENTO SCARPE PEC30 PER PILASTRI


0 0.2 0.4 0.6 0.8 1.0 m

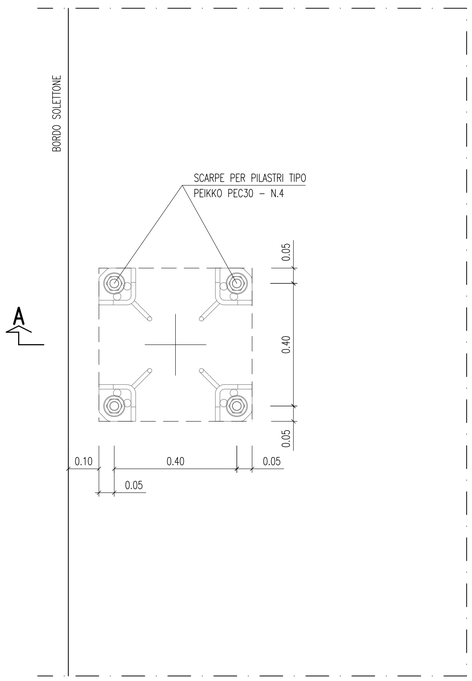

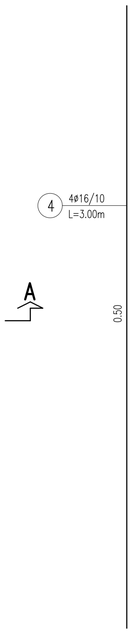

PIANTA CON POSIZIONAMENTO TIRAFONDI PPM30P ARMATURA AGGIUNTIVA

0 0.2 0.4 0.6 0.8 1.0 m

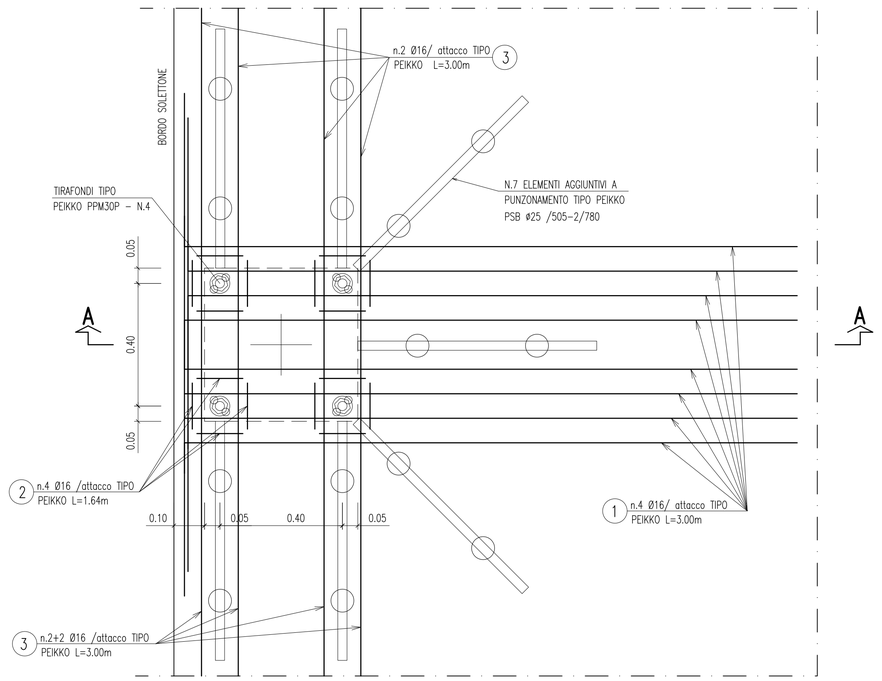

AUTORITA' PORTUALE DI SAVONA

PORTO DI VADO LIGURE

PROJECT FINANCING PER:

PROGETTAZIONE DEFINITIVA ED ESECUTIVA, ESECUZIONE DEI LAVORI DELLA NUOVA PIASTRA MULTIFUNZIONALE DEL PORTO DI VADO LIGURE E GESTIONE DELLA PARTE RELATIVA AL TERMINAL CONTENITORI

SOCIETA' DI PROGETTO : APM TERMINALS VADOLIGURE S.p.A.

MAERSK

GRANDI LAVORI FINCOSIT

PROGETTAZIONE

TECHNITAL S.p.A.

IL RESPONSABILE
Dott. Ing. Guido Fiorini

PROGETTO ESECUTIVO - FASE 2 E CONTESTUALE PERIZIA DI VARIANTE DELLA FASE 1

ELABORATO N° :

TITOLO ELABORATO:

EDIFICIO "A" DI BANCHINA
COLLEGAMENTO TIPO "G" - PILASTRI P21-P22-P23-P24
P33-P34-P35-P36
ARMATURE AGGIUNTIVE PER IMPALCATO IN C.A.

MI010P-PE-S-C-D-5040-C0

DATA			
Settembre 2014	ELABORATO	CONTROLLATO	APPROVATO
SIGLA	S. LONGO	G. MARCOLINI	G.FIORINI
REVISIONE 1			
REVISIONE 2			
REVISIONE 3			

NOME FILE:
MI010P-PE-S-C-D-5040-C0.dwg

SCALA: GRAFICA

A TERMINE DI LEGGE CI RISERVIAMO LA PROPRIETA' DI QUESTO ELABORATO CON DIVIETO DI RIPRODURLO RENDENDOLO NOTO A TERZI ANCHE PARZIALMENTE SENZA NOSTRA AUTORIZZAZIONE.