
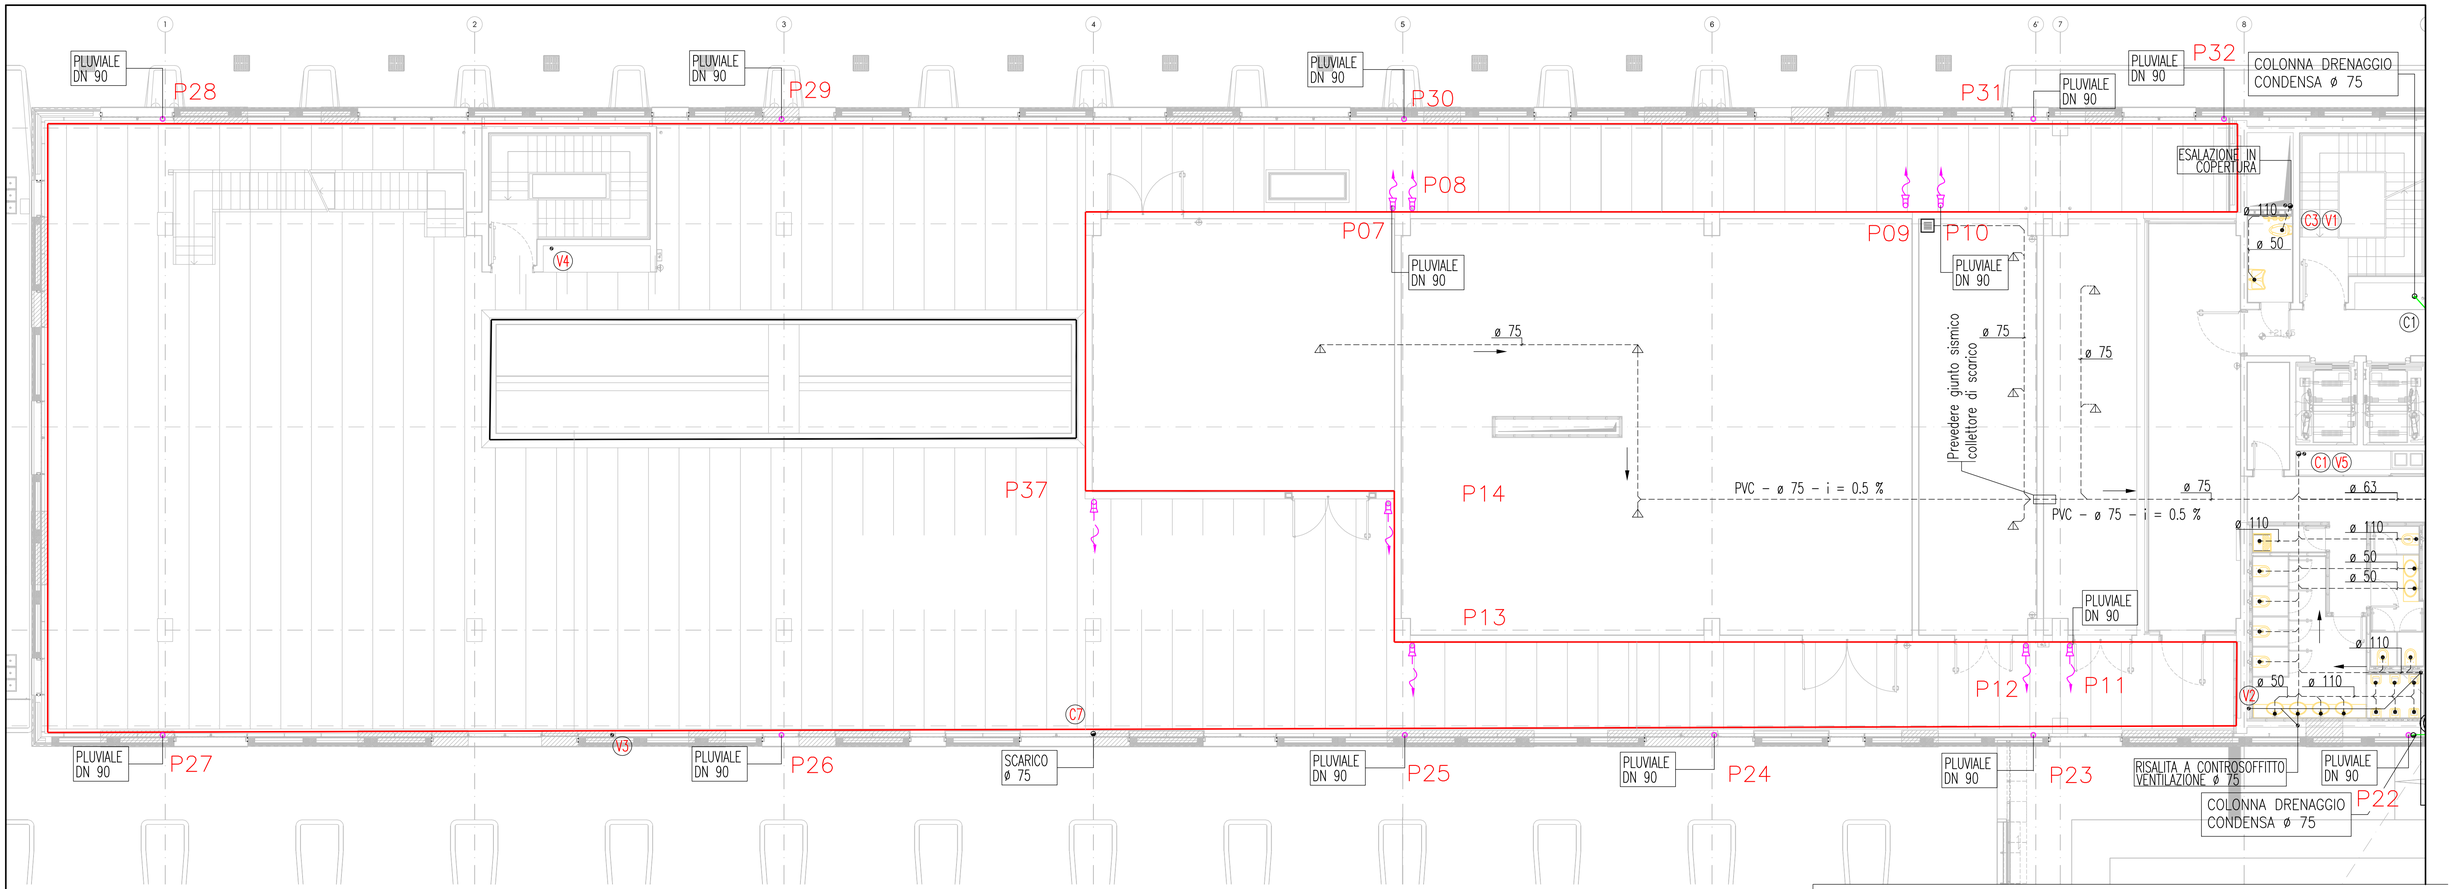



## LEGENDA IMPIANTO DI SCARICO ACQUE

| Simbolo | Descrizione |
|---|---|
| | Collettore di scarico acque nere a pavimento |
| | Collettore di scarico acque nere aereo a vista o in controsoffitto |
| | Collettore di scarico condense a pavimento |
| | Collettore di scarico condense in controsoffitto |
| | Tubazione di raccordo per ventilazione secondaria o di estremità |
| | Collettore di scarico acque pluviali |
| | Collettore di scarico acque in progetto Technital |
| | Senso di scorrimento acque |
| | Colonna di scarico acque nere -- ø 110 - PP |
| | Colonna di scarico acque di condensa - ø 75 |
| | Colonna acque pluviali - ø 90 |
| | Collettore verticale di raccordo per ventilazione secondaria o di estremità |
| | Pozzetto di ispezione 30 x 30 cm |
| | Piletta di scarico a pavimento |
| | Dispositivo per il prelievo campioni per analisi |
| | Pozzetti di filtrazione acque meteoriche |

## KEY PLAN PIANO TERZO

AREA INTERVENTO

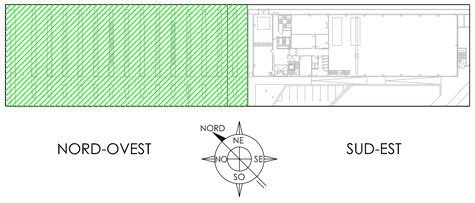


0 2 4 6 8 10 m

## Prescrizioni di carattere generale - scarichi

Eseguire gli scarichi di raccolta con pendenze minime pari allo 0.5% nei tratti compresi tra utilizzatore e dorsale, pendenze minime pari al 1.0 % per i collettori interni salvo diversamente specificato in progetto. Eseguire ispezioni ogni 15 metri di sviluppo, ogni cambiamento significativo di direzione e al piede di ogni colonna.
Nella fase di realizzazione, dovranno essere accuratamente verificati i dislivelli disponibili tra i punti di scarico interni e le colonne di scarico verticali esistenti oltre al dislivello reale disponibile tra la dorsale di recapito interna e il collettore fognario evidenziando alla D.L. tempestivamente eventuali discordanze dal progetto o impossibilità pratiche di collegamento.

**AUTORITA' PORTUALE DI SAVONA**

PORTO DI VADO LIGURE

PROJECT FINANCING PER:

PROGETTAZIONE DEFINITIVA ED ESECUTIVA, ESECUZIONE DEI LAVORI DELLA NUOVA PIASTRA MULTIFUNZIONALE DEL PORTO DI VADO LIGURE E GESTIONE DELLA PARTE RELATIVA AL TERMINAL CONTENITORI

SOCIETA' DI PROGETTO : APM TERMINALS VADOLIGURE S.p.A.

MAERSK

GRANDI LAVORI FINCOSIT

PROGETTAZIONE

PROGETTISTI S.p.A.

IL RESPONSABILE
Dott. Ing. Guido Fiorini

PROGETTO ESECUTIVO - FASE 2 E CONTESTUALE PERIZIA DI VARIANTE DELLA FASE 1

ELABORATO N° :

TITOLO ELABORATO:
IMPIANTO SCARICHI ACQUE NERE E METEORICHE
PLANIMETRIA DISTRIBUZIONE
EDIFICIO AMMINISTRATIVO/OFFICINA
PIANO TERZO NORD/OVEST

MI010P-PE-I-M-D-1110-C0

| DATA | | | |
|---|---|---|---|
| Aprile 2014 | ELABORATO | CONTROLLATO | APPROVATO |
| SIGLA | G. PADOVANI | U. GENCHI | G. FIORINI |
| REVISIONE 1 | | | |
| REVISIONE 2 | | | |
| REVISIONE 3 | | | |

NOME FILE:
MI010P-PE-I-M-D-1100/1115-C0.dwg

SCALA: GRAFICA

A TERMINE DI LEGGE CI RISERVIAMO LA PROPRIETA' DI QUESTO ELABORATO CON DIVIETO DI RIPRODURLO RENDENDOLO NOTO A TERZI ANCHE PARZIALMENTE SENZA NOSTRA AUTORIZZAZIONE.