
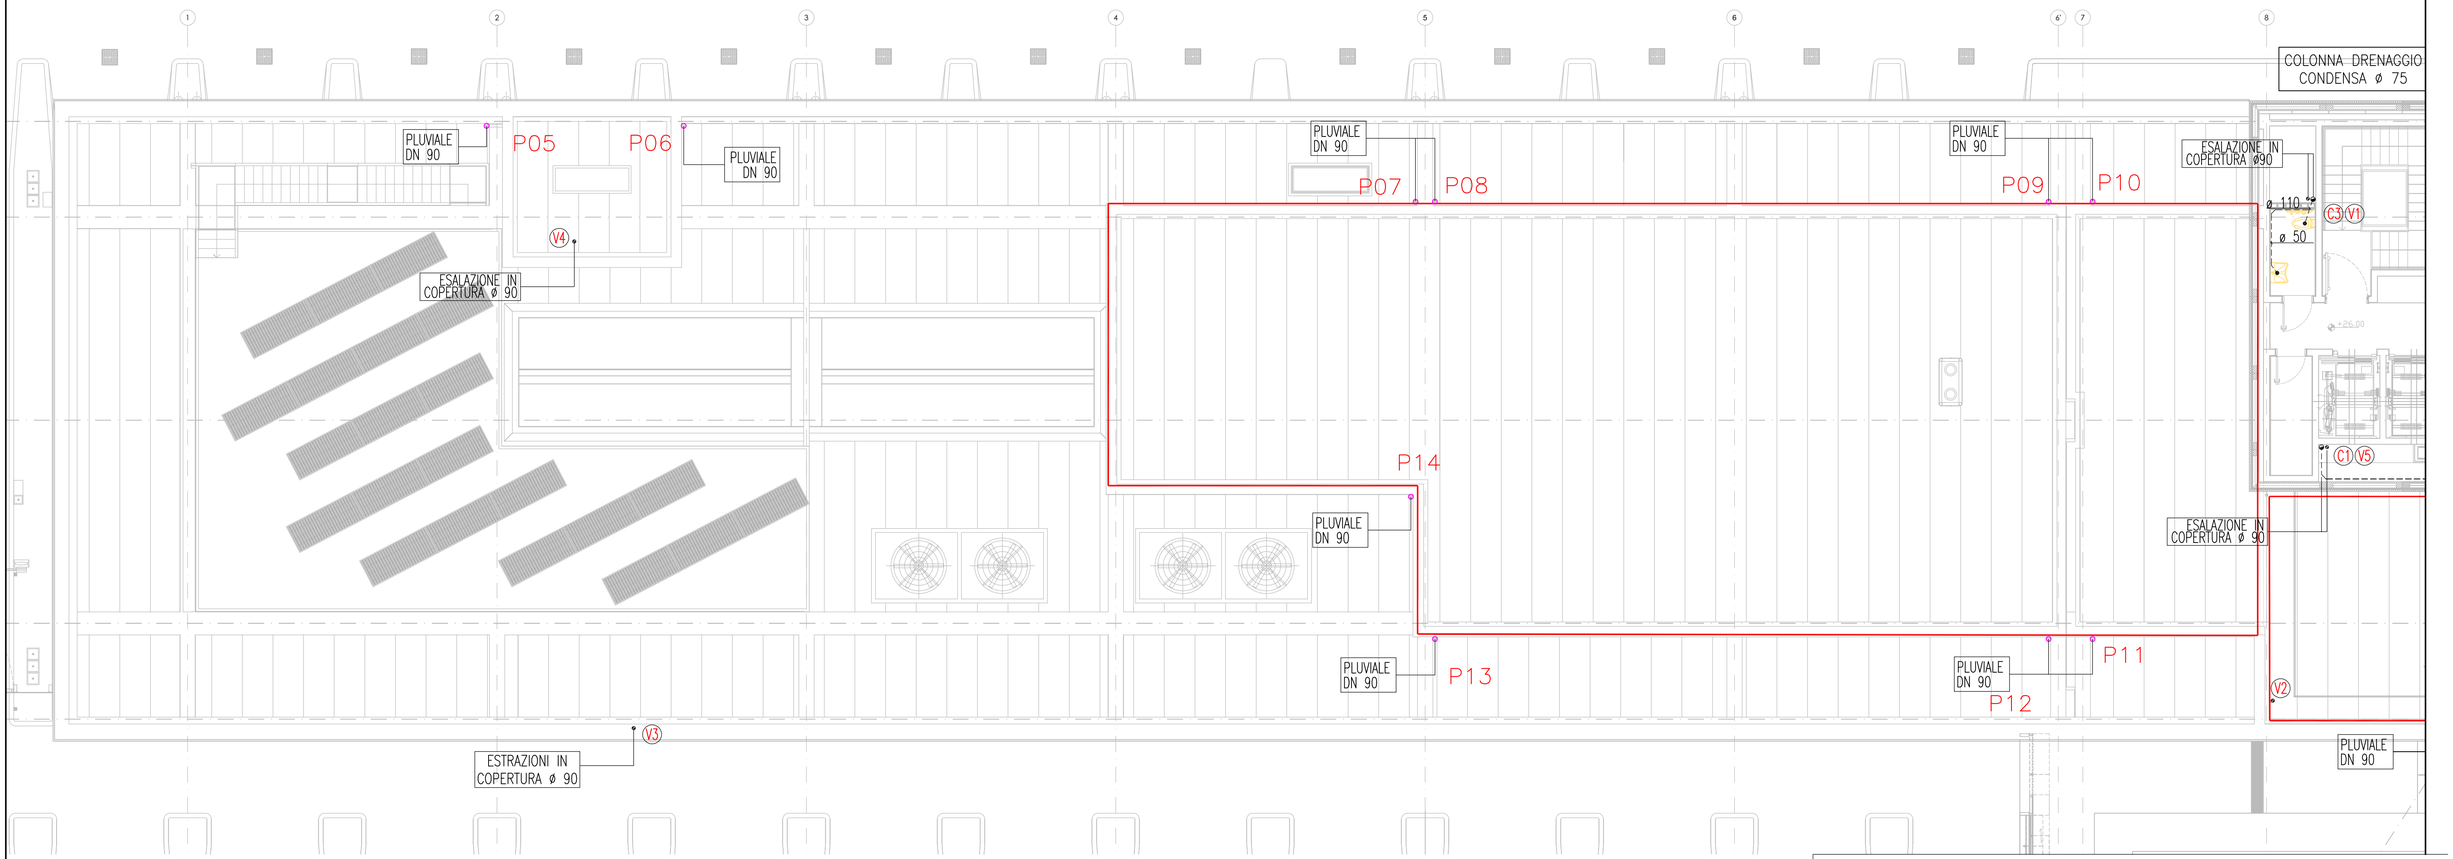


LEGENDA IMPIANTO DI SCARICO ACQUE	
Simbolo	Descrizione
	Collettore di scarico acque nere a pavimento
	Collettore di scarico acque nere aereo a vista o in controsoffitto
	Collettore di scarico condense a pavimento
	Collettore di scarico condense in controsoffitto
	Tubazione di raccordo per ventilazione secondaria o di estremità
	Collettore di scarico acque pluviali
	Collettore di scarico acque in progetto Technital
	Senso di scorrimento acque
	Colonna di scarico acque nere -- ø 110 - PP
	Colonna di scarico acque di condensa - ø 75
	Colonna acque pluviali - ø 90
	Collettore verticale di raccordo per ventilazione secondaria o di estremità
	Pozzetto di ispezione 30 x 30 cm
	Piletta di scarico a pavimento
	Dispositivo per il prelievo campioni per analisi
	Pozzetti di filtrazione acque meteoriche

KEY PLAN PIANO QUARTO

AREA INTERVENTO

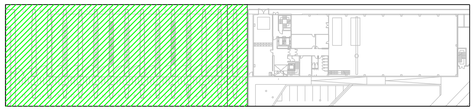

NORD-OVEST



SUD-EST

0 2 4 6 8 10 m

Prescrizioni di carattere generale - scarichi

Eseguire gli scarichi di raccolta con pendenze minime pari allo 0.5% nei tratti compresi tra utilizzatore e dorsale, pendenze minime pari al 1.0 % per i collettori interni salvo diversamente specificato in progetto. Eseguire ispezioni ogni 15 metri di sviluppo, ogni cambiamento significativo di direzione e al piede di ogni colonna.
Nella fase di realizzazione, dovranno essere accuratamente verificati i dislivelli disponibili tra i punti di scarico interni e le colonne di scarico verticali esistenti oltre al dislivello reale disponibile tra la dorsale di recapito interna e il collettore fognario evidenziando alla D.L. tempestivamente eventuali discordanze dal progetto o impossibilità pratiche di collegamento.

AUTORITA' PORTUALE DI SAVONA

PORTO DI VADO LIGURE

PROJECT FINANCING PER:

PROGETTAZIONE DEFINITIVA ED ESECUTIVA, ESECUZIONE DEI LAVORI DELLA NUOVA PIASTRA MULTIFUNZIONALE DEL PORTO DI VADO LIGURE E GESTIONE DELLA PARTE RELATIVA AL TERMINAL CONTENITORI

SOCIETA' DI PROGETTO : APM TERMINALS VADOLIGURE S.p.A.

MAERSK

GRANDI LAVORI FINCOSIT

PROGETTAZIONE

PROGETTI PER L'IMPRESA S.p.A.

IL RESPONSABILE
Dott. Ing. Guido Fiorini

PROGETTO ESECUTIVO - FASE 2 E CONTESTUALE PERIZIA DI VARIANTE DELLA FASE 1

ELABORATO N° :

TITOLO ELABORATO:

IMPIANTO SCARICHI ACQUE NERE E METEORICHE
PLANIMETRIA DISTRIBUZIONE
EDIFICIO AMMINISTRATIVO/OFFICINA
PIANO QUARTO NORD/OVEST

MI010P-PE-I-M-D-1112-C0

DATA			
Aprile 2014	ELABORATO	CONTROLLATO	APPROVATO
SIGLA	G. PADOVANI	U. GENCHI	G. FIORINI
REVISIONE 1			
REVISIONE 2			
REVISIONE 3			

NOME FILE:
MI010P-PE-I-M-D-1100/1115-C0.dwg

SCALA: GRAFICA

A TERMINE DI LEGGE CI RISERVIAMO LA PROPRIETA' DI QUESTO ELABORATO CON DIVIETO DI RIPRODURLO RENDENDOLO NOTO A TERZI ANCHE PARZIALMENTE SENZA NOSTRA AUTORIZZAZIONE.