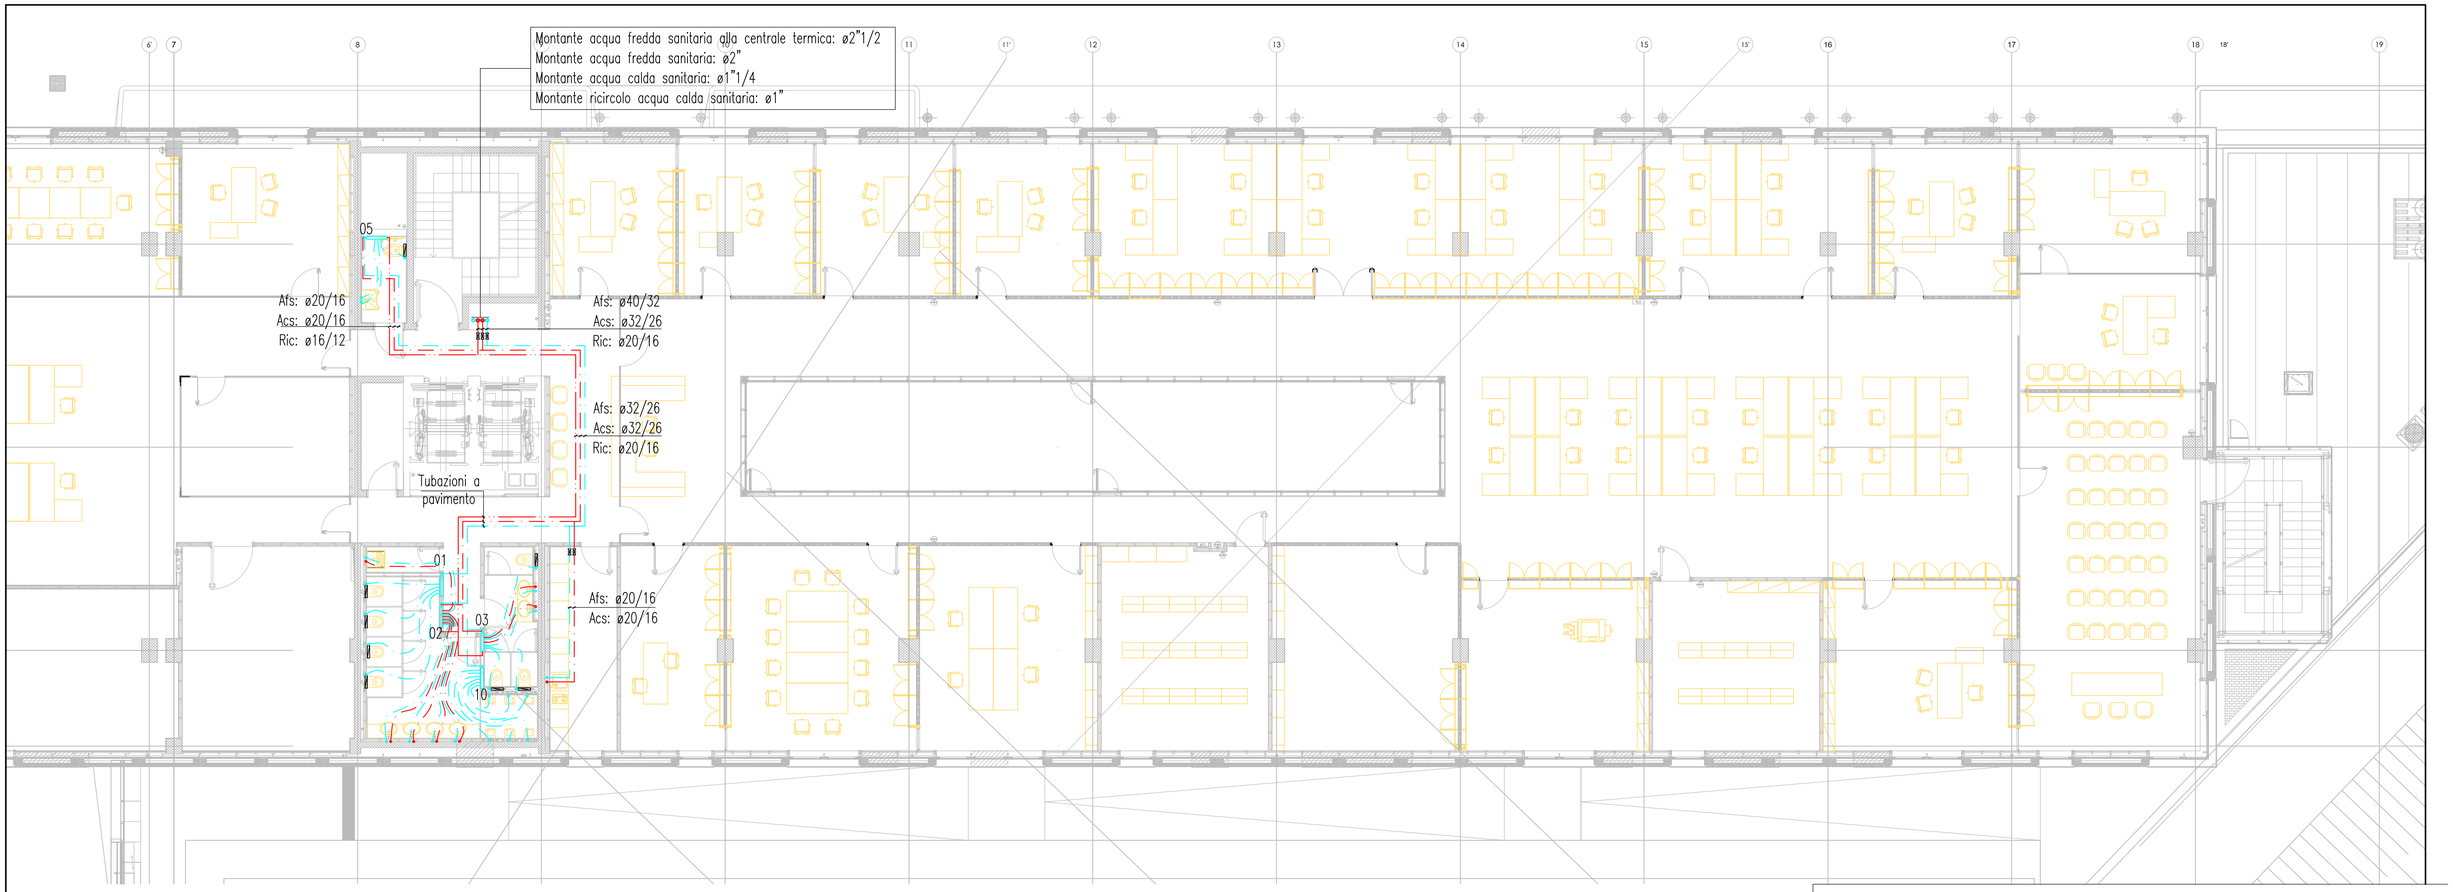


LEGENDA IMPIANTO IDRICO IGIENICO	
Simbolo	Descrizione
	Tubazione acqua di acquedotto a.f. Tratti esterni: PEAD PN 16 - Tratti interni: PEX
	Tubazione gas metano interrata o a pavimento con guaina
	Collettore di scarico condense a pavimento
	Tubazione gas metano a vista
	Tubazione di mandata a.c.s. PEX
	Tubazione di ricircolo a.c.s. PEX
	Rubinetti di intercettazione
	Collettore di distribuzione idrica a.c.s. / a.f.
	Cassetta di risciacquo WC


ISOLAMENTO E RIVESTIMENTO TUBAZIONI

TUBAZIONI CORRENTI SOTTO TRACCIA A PAVIMENTO E/O PARETE

diametri tubazioni Ø	isolamento con guaine in neoprene espanso cl.1. Spessori: (mm)
1/2" - 3/4" (o equivalenti in mm)	13
1" 1/4 - 1" 1/2 (o equivalenti in mm)	13

KEY PLAN PIANO SECONDO

AREA INTERVENTO

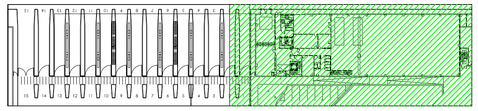

NORD-OVEST NORD NE SE NO SO SUD-EST

0 2 4 6 8 10 m

DIAMETRI D'ALLACCIO APPARECCHIATURE SANITARIE

Utenza	Alimentazione acqua fredda e spessore isolamento [mm]	Alimentazione acqua calda e spessore isolamento [mm]	Tubazione di scarico [mm]
Lavello cucina	Ø 16/12 - sp. 6 mm	Ø 16/12 - sp. 6 mm	Ø 63/57
Lavabo e lavamani	Ø 16/12 - sp. 6 mm	Ø 16/12 - sp. 6 mm	Ø 50/44
WC	Ø 16/12 - sp. 6 mm	-	Ø 110/101
Orinatoio	Ø 16/12 - sp. 6 mm	-	Ø 63/57
Doccia	Ø 16/12 - sp. 6 mm	Ø 16/12 - sp. 6 mm	Ø 50/44

AUTORITA' PORTUALE DI SAVONA

PORTO DI VADO LIGURE

PROJECT FINANCING PER:

PROGETTAZIONE DEFINITIVA ED ESECUTIVA, ESECUZIONE DEI LAVORI DELLA NUOVA PIASTRA MULTIFUNZIONALE DEL PORTO DI VADO LIGURE E GESTIONE DELLA PARTE RELATIVA AL TERMINAL CONTENITORI

SOCIETA' DI PROGETTO : APM TERMINALS VADOLIGURE S.p.A.

MAERSK

GRANDI LAVORI FINCOSIT

PROGETTAZIONE

PROGETTISTA S.p.A.

IL RESPONSABILE
Dott. Ing. Guido Fiorini

PROGETTO ESECUTIVO - FASE 2 E CONTESTUALE PERIZIA DI VARIANTE DELLA FASE 1

ELABORATO N° :

TITOLO ELABORATO:

IMPIANTO IDRICO SANITARIO E GAS METANO
PLANIMETRIA DI DISTRIBUZIONE
EDIFICIO AMMINISTRATIVO/OFFICINA
PIANO SECONDO SUD/EST

MI010P-PE-I-M-D-1209-C0

DATA			
Aprile 2014	ELABORATO	CONTROLLATO	APPROVATO
SIGLA	G. PADOVANI	U. GENCHI	G. FIORINI
REVISIONE 1			
REVISIONE 2			
REVISIONE 3			

NOME FILE:
MI010P-PE-I-M-D-1200/1213-C0.dwg

SCALA: GRAFICA

A TERMINE DI LEGGE CI RISERVIAMO LA PROPRIETA' DI QUESTO ELABORATO CON DIVIETO DI RIPRODURLO RENDENDOLO NOTO A TERZI ANCHE PARZIALMENTE SENZA NOSTRA AUTORIZZAZIONE.