
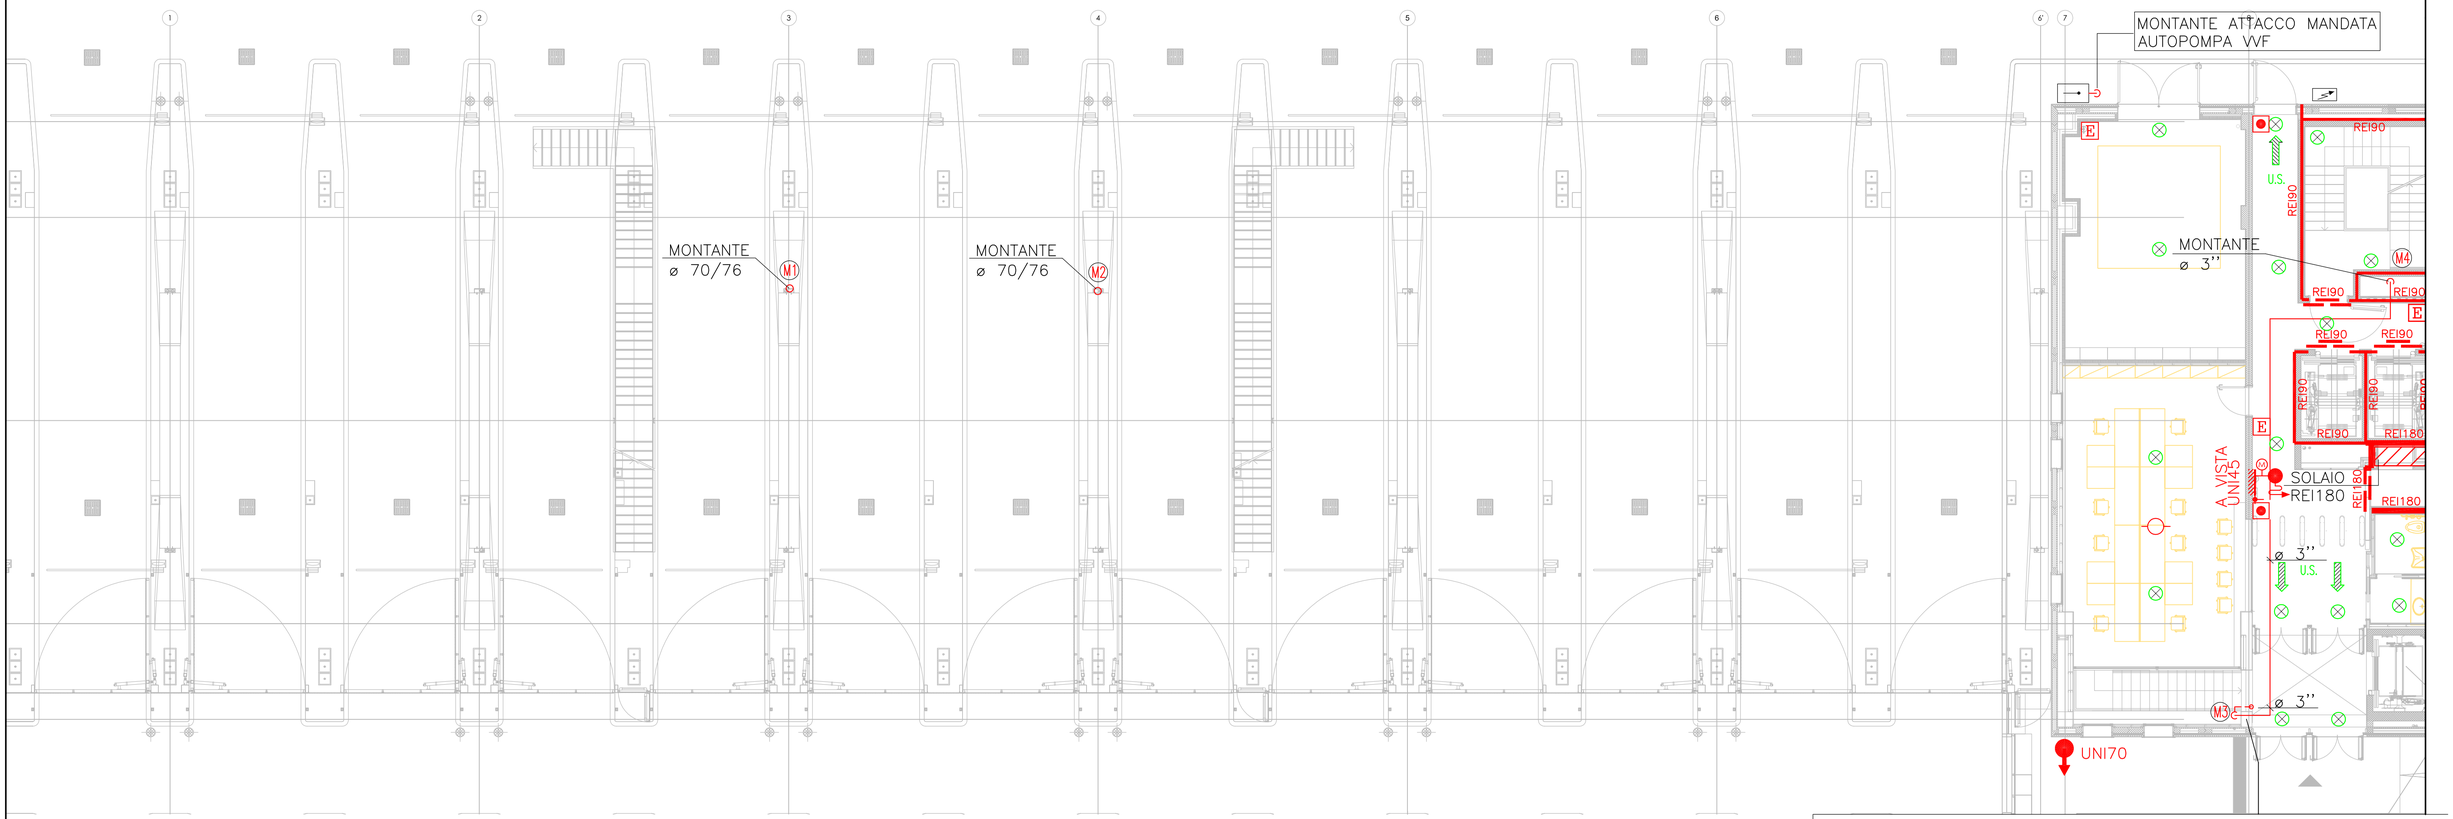


LEGENDA IMPIANTO ANTINCENDIO	
Simbolo	Descrizione
———	Tubazione a vista o entro controsoffitto
— — — —	Tubazione interrata o a pavimento
———	Tubazione a vista o entro controsoffitto impianto spegnimento a saturazione
	Cassetta contenente idrante UNI EN 671-2 (UNI 45) di tipo da incasso o esterna
M	Manometro completo di valvola
	Idrante soprasuolo UNI70 - UNI EN14384
E	Estintore portatile
E	Estintore carrellato
	Attacco motopompa antincendio
	Valvola di intercettazione/sezionamento
	Valvola di ritegno
REIXX	Porta con resistenza al fuoco REIXX
REIXX	Muratura con resistenza al fuoco REIXX
	Luce di sicurezza
	Impianto di allarme
	Interruttore generale di impianto

KEY PLAN PIANO TERRA

AREA INTERVENTO

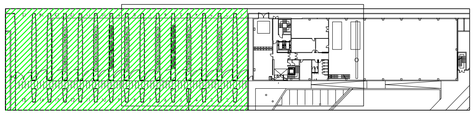

NORD-OVEST — NORD NE NO SE SO — SUD-EST


N.B. : LE STRUTTURE PORTANTI SONO CARATTERIZZATE DAL SEGUENTE GRADO DI RESISTENZA AL FUOCO:

- AUTORIMESSA R90
- PALAZZINA PIANI FUORI TERRA R60
- PALAZZINA PIANO INTERRATO R90


C.F.R. PRATICA DI PREVENZIONE INCENDI N° 17357 CONSEGNATA AL COMANDO PROVINCIALE DEI VV.F. DI SAVONA

0 2 4 6 8 10 m

IDRANTI A MURO DN 45 UNI 671-2 Interno a vista

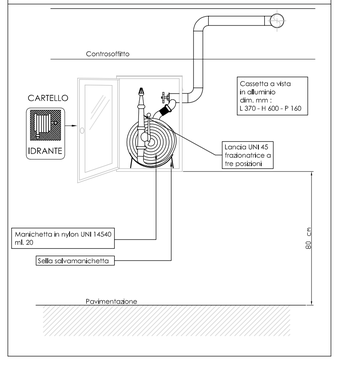

PARTICOLARE INSTALLAZIONE GRUPPO MOTOPOMPA VV.F. UNI 70-UNI 10779

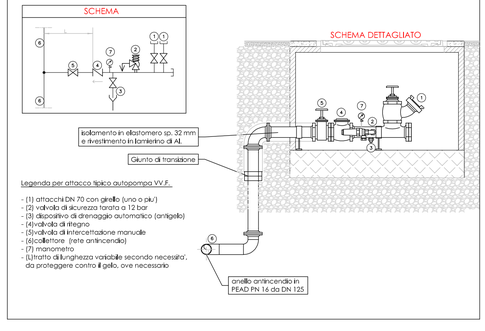

AUTORITA' PORTUALE DI SAVONA

PORTO DI VADO LIGURE

PROJECT FINANCING PER:

PROGETTAZIONE DEFINITIVA ED ESECUTIVA, ESECUZIONE DEI LAVORI DELLA NUOVA PIASTRA MULTIFUNZIONALE DEL PORTO DI VADO LIGURE E GESTIONE DELLA PARTE RELATIVA AL TERMINAL CONTENITORI

SOCIETA' DI PROGETTO : APM TERMINALS VADOLIGURE S.p.A.

MAERSK

GRANDI LAVORI FINCOSIT

PROGETTAZIONE

PROGETTISTI S.p.A.

IL RESPONSABILE
Dott. Ing. Guido Fiorini

PROGETTO ESECUTIVO - FASE 2 E CONTESTUALE PERIZIA DI VARIANTE DELLA FASE 1

ELABORATO N° :

TITOLO ELABORATO:

IMPIANTO ANTINCENDIO E COMPARTIMENTAZIONI R.E.I.
EDIFICIO AMMINISTRATIVO/OFFICINA
PIANO TERRA NORD/OVEST

MI010P-PE-I-M-D-1503-C0

DATA			
Aprile 2014	ELABORATO	CONTROLLATO	APPROVATO
SIGLA	G. PADOVANI	U. GENCHI	G. FIORINI
REVISIONE 1			
REVISIONE 2			
REVISIONE 3			

NOME FILE:

MI010P-PE-I-M-D-1500/1513-C0.dwg

SCALA: GRAFICA

A TERMINE DI LEGGE CI RISERVIAMO LA PROPRIETA' DI QUESTO ELABORATO CON DIVIETO DI RIPRODURLO RENDENDOLO NOTO A TERZI ANCHE PARZIALMENTE SENZA NOSTRA AUTORIZZAZIONE.