
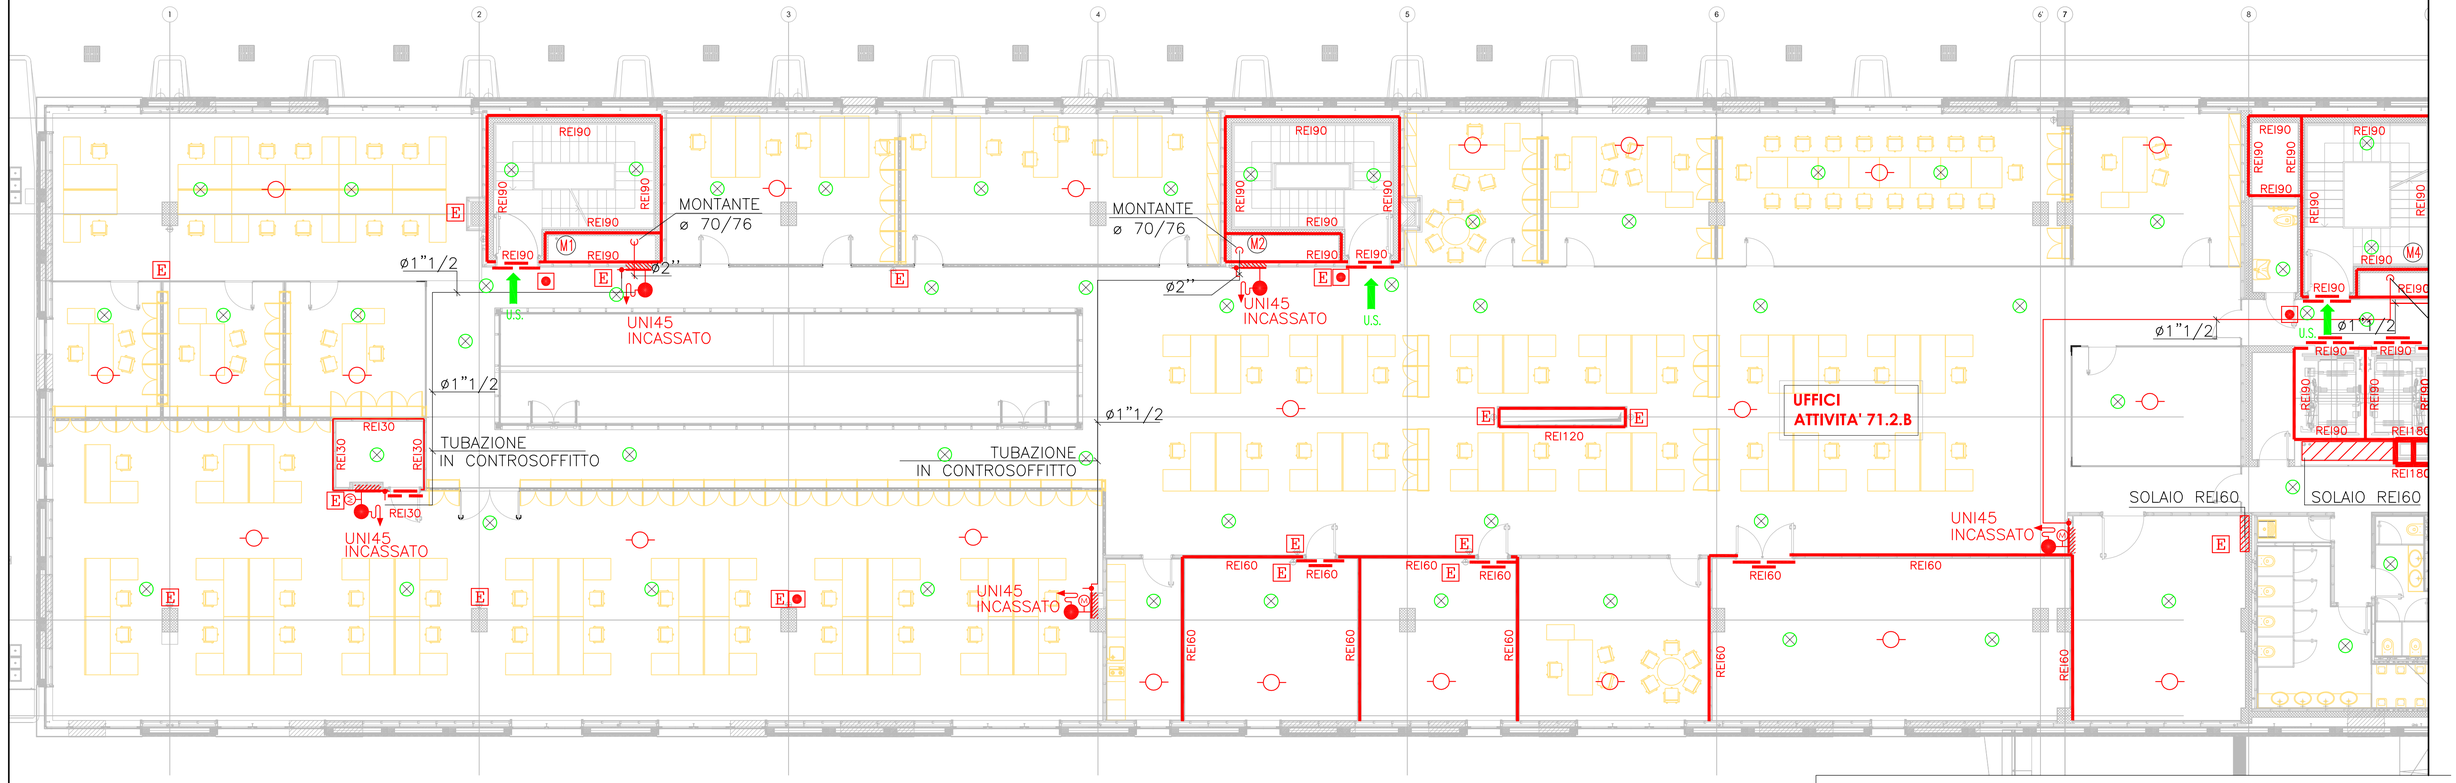



LEGENDA IMPIANTO ANTINCENDIO

Simbolo	Descrizione
	Tubazione a vista o entro controsoffitto
	Tubazione interrata o a pavimento
	Tubazione a vista o entro controsoffitto impianto spegnimento a saturazione
	Cassetta contenente idrante UNI EN 671-2 (UNI 45) di tipo da incasso o esterna
M	Manometro completo di valvola
	Idrante soprasuolo UNI70 - UNI EN14384
E	Estintore portatile
E	Estintore carrellato
	Attacco motopompa antincendio
	Valvola di intercettazione/sezionamento
	Valvola di ritegno
REIXX	Porta con resistenza al fuoco REIXX
REIXX	Muratura con resistenza al fuoco REIXX
	Luce di sicurezza
	Impianto di allarme
	Interruttore generale di impianto

IDRANTI A MURO DN 45 UNI 671-2 Interno a incasso

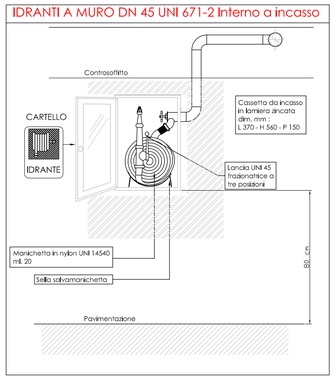


IDRANTI A MURO DN 45 UNI 671-2 Interno a vista

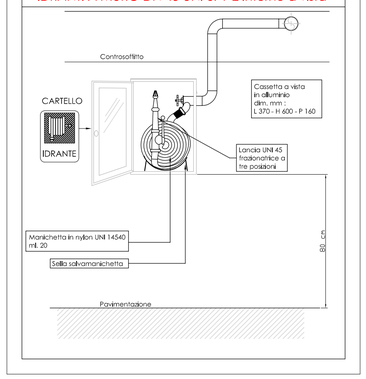

KEY PLAN PIANO SECONDO

AREA INTERVENTO

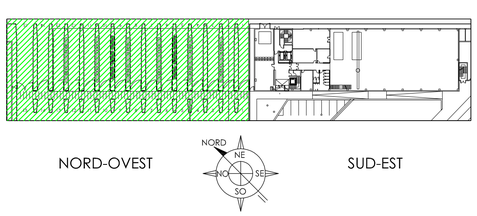

N.B. : LE STRUTTURE PORTANTI SONO CARATTERIZZATE DAL SEGUENTE GRADO DI RESISTENZA AL FUOCO:

- AUTORIMESSA R90
- PALAZZINA PIANI FUORI TERRA R60
- PALAZZINA PIANO INTERRATO R90

C.F.R. PRATICA DI PREVENZIONE INCENDI N° 17357 CONSEGNATA AL COMANDO PROVINCIALE DEI VV.F. DI SAVONA

AUTORITA' PORTUALE DI SAVONA

PORTO DI VADO LIGURE

PROJECT FINANCING PER:

PROGETTAZIONE DEFINITIVA ED ESECUTIVA, ESECUZIONE DEI LAVORI DELLA NUOVA PIASTRA MULTIFUNZIONALE DEL PORTO DI VADO LIGURE E GESTIONE DELLA PARTE RELATIVA AL TERMINAL CONTENITORI

SOCIETA' DI PROGETTO : APM TERMINALS VADOLIGURE S.p.A.

MAERSK

GRANDI LAVORI FINCOSIT

PROGETTAZIONE

PROGETTISTI S.p.A.

IL RESPONSABILE
Dott. Ing. Guido Fiorini

PROGETTO ESECUTIVO - FASE 2 E CONTESTUALE PERIZIA DI VARIANTE DELLA FASE 1

ELABORATO N° :

TITOLO ELABORATO:
IMPIANTO ANTINCENDIO E COMPARTIMENTAZIONI R.E.I.
EDIFICIO AMMINISTRATIVO/OFFICINA
PIANO SECONDO NORD/OVEST

MI010P-PE-I-M-D-1509-C0

DATA			
Aprile 2014	ELABORATO	CONTROLLATO	APPROVATO
SIGLA	G. PADOVANI	U. GENCHI	G. FIORINI
REVISIONE 1			
REVISIONE 2			
REVISIONE 3			

NOME FILE:
MI010P-PE-I-M-D-1500/1513-C0.dwg

SCALA: GRAFICA

A TERMINE DI LEGGE CI RISERVIAMO LA PROPRIETA' DI QUESTO ELABORATO CON DIVIETO DI RIPRODURLO RENDENDOLO NOTO A TERZI ANCHE PARZIALMENTE SENZA NOSTRA AUTORIZZAZIONE.