

VISTA A

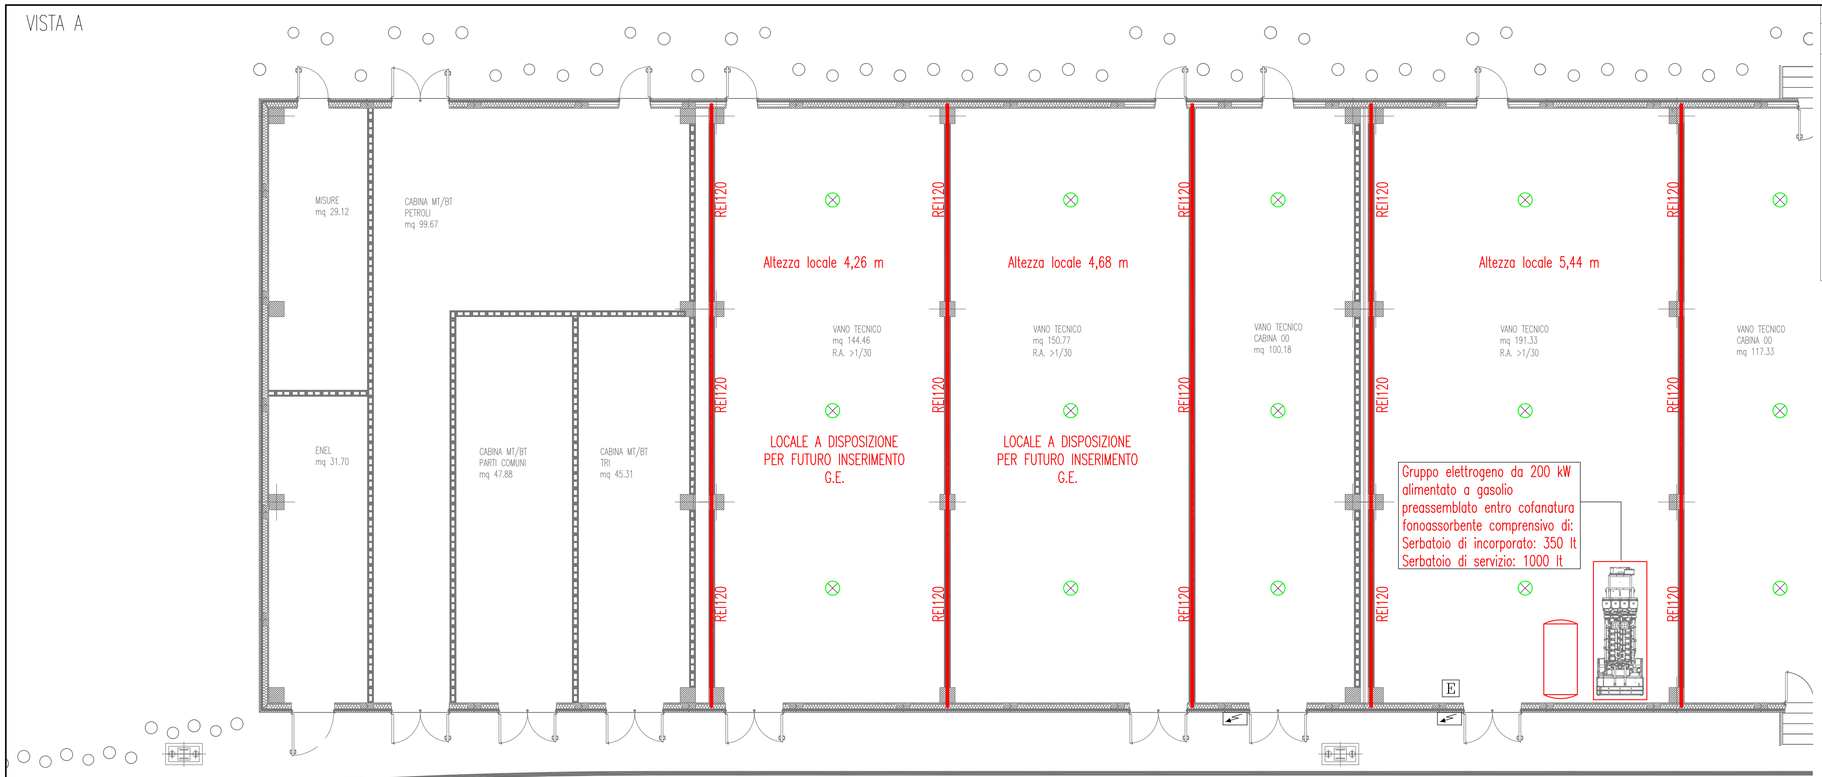

KEY PLAN PIANO

AREA INTERVENTO

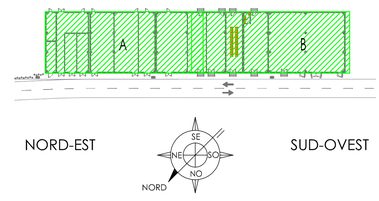


LEGENDA IMPIANTO ANTINCENDIO

Simbolo	Descrizione
	Tubazione a vista o entro controsoffitto impianto spegnimento a saturazione
E	Estintore portatile
E	Estintore carrellato
REIXX	Porta con resistenza al fuoco REIXX
REIXX	Muratura con resistenza al fuoco REIXX
⊗	Luce di sicurezza
	Interruttore generale di impianto

N.B.: OSSERVAZIONI SUL GRADO DI RESISTENZA AL FUOCO DELLE STRUTTURE

Il grado di resistenza al fuoco di elementi portanti (pilastri, travi e copertura) è il medesimo di quanto indicato nelle tavole per gli elementi edili separanti.
Il progettista strutturale potrà per ragioni di uniformità e praticità adottare il grado più elevato (R 120') per tutte le strutture.

VISTA B

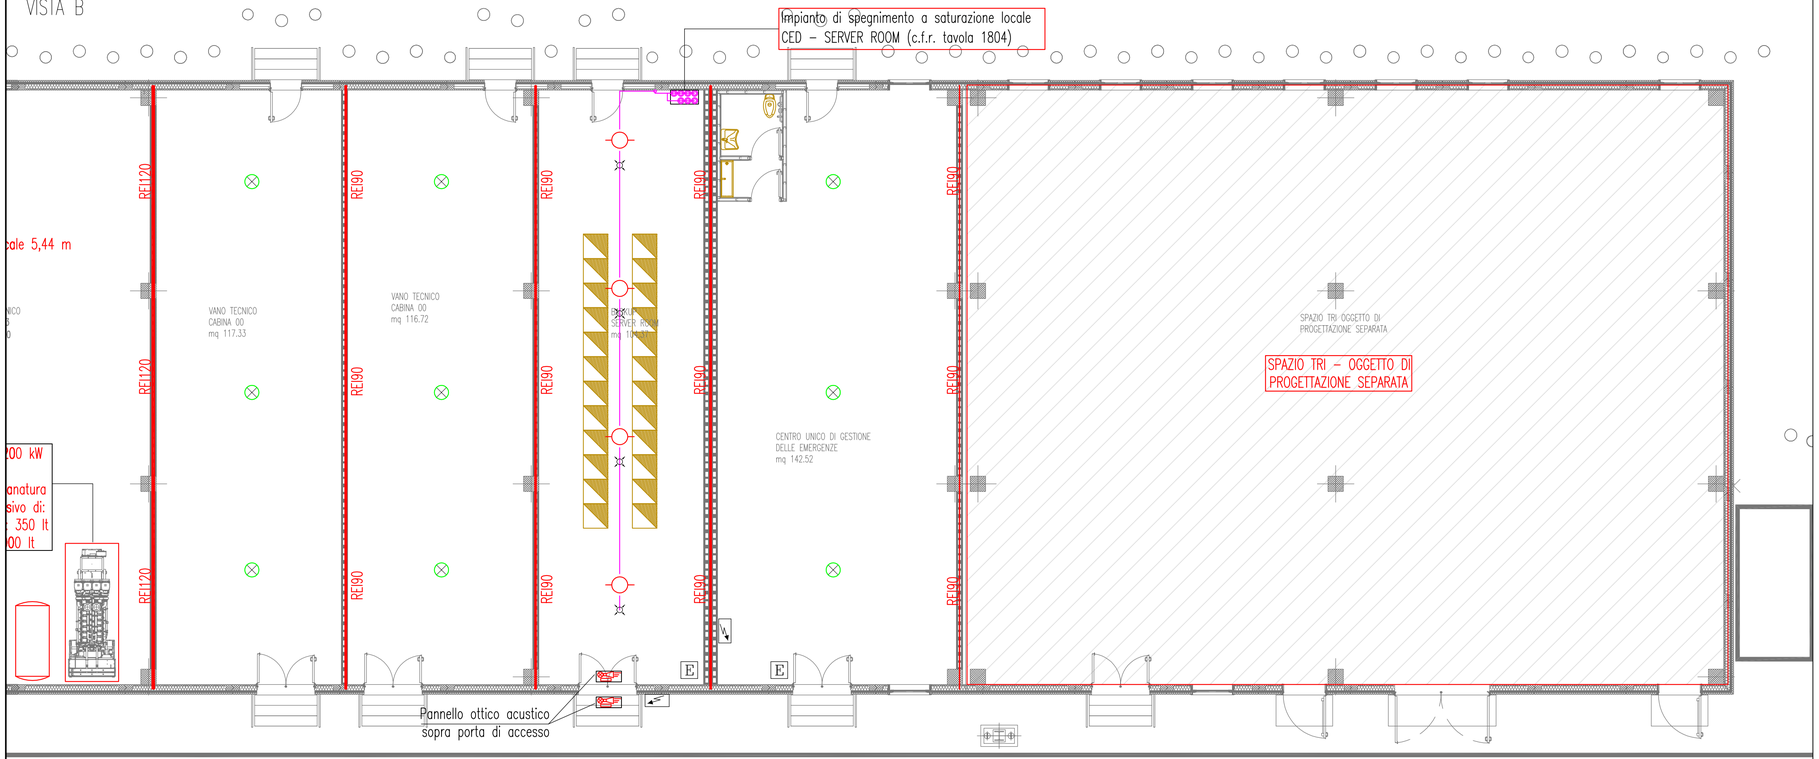

AUTORITA' PORTUALE DI SAVONA

PORTO DI VADO LIGURE

PROJECT FINANCING PER:

PROGETTAZIONE DEFINITIVA ED ESECUTIVA, ESECUZIONE DEI LAVORI DELLA NUOVA PIASTRA MULTIFUNZIONALE DEL PORTO DI VADO LIGURE E GESTIONE DELLA PARTE RELATIVA AL TERMINAL CONTENITORI

SOCIETA' DI PROGETTO : APM TERMINALS VADOLIGURE S.p.A.

MAERSK

GRANDI LAVORI FINCOSIT

PROGETTAZIONE

PROGETTISTI S.p.A.

IL RESPONSABILE
Dott. Ing. Guido Fiorini

PROGETTO ESECUTIVO - FASE 2 E CONTESTUALE PERIZIA DI VARIANTE DELLA FASE 1

ELABORATO N° :

TITOLO ELABORATO:

IMPIANTO ANTINCENDIO E
COMPARTIMENTAZIONI R.E.I.
EDIFICIO A - PLANIMETRIA PIANO TERRA

MI010P–PE–I–M–D–1516–C0

DATA			
Aprile 2014	ELABORATO	CONTROLLATO	APPROVATO
SIGLA	A. LAVAGNINI	U. GENCHI	G. FIORINI
REVISIONE 1			
REVISIONE 2			
REVISIONE 3			

NOME FILE:
MI010P–PE–I–M–D–1516–1517–C0.dwg

SCALA: GRAFICA

A TERMINE DI LEGGE CI RISERVIAMO LA PROPRIETA' DI QUESTO ELABORATO CON DIVIETO DI RIPRODURLO RENDENDOLO NOTO A TERZI ANCHE PARZIALMENTE SENZA NOSTRA AUTORIZZAZIONE.