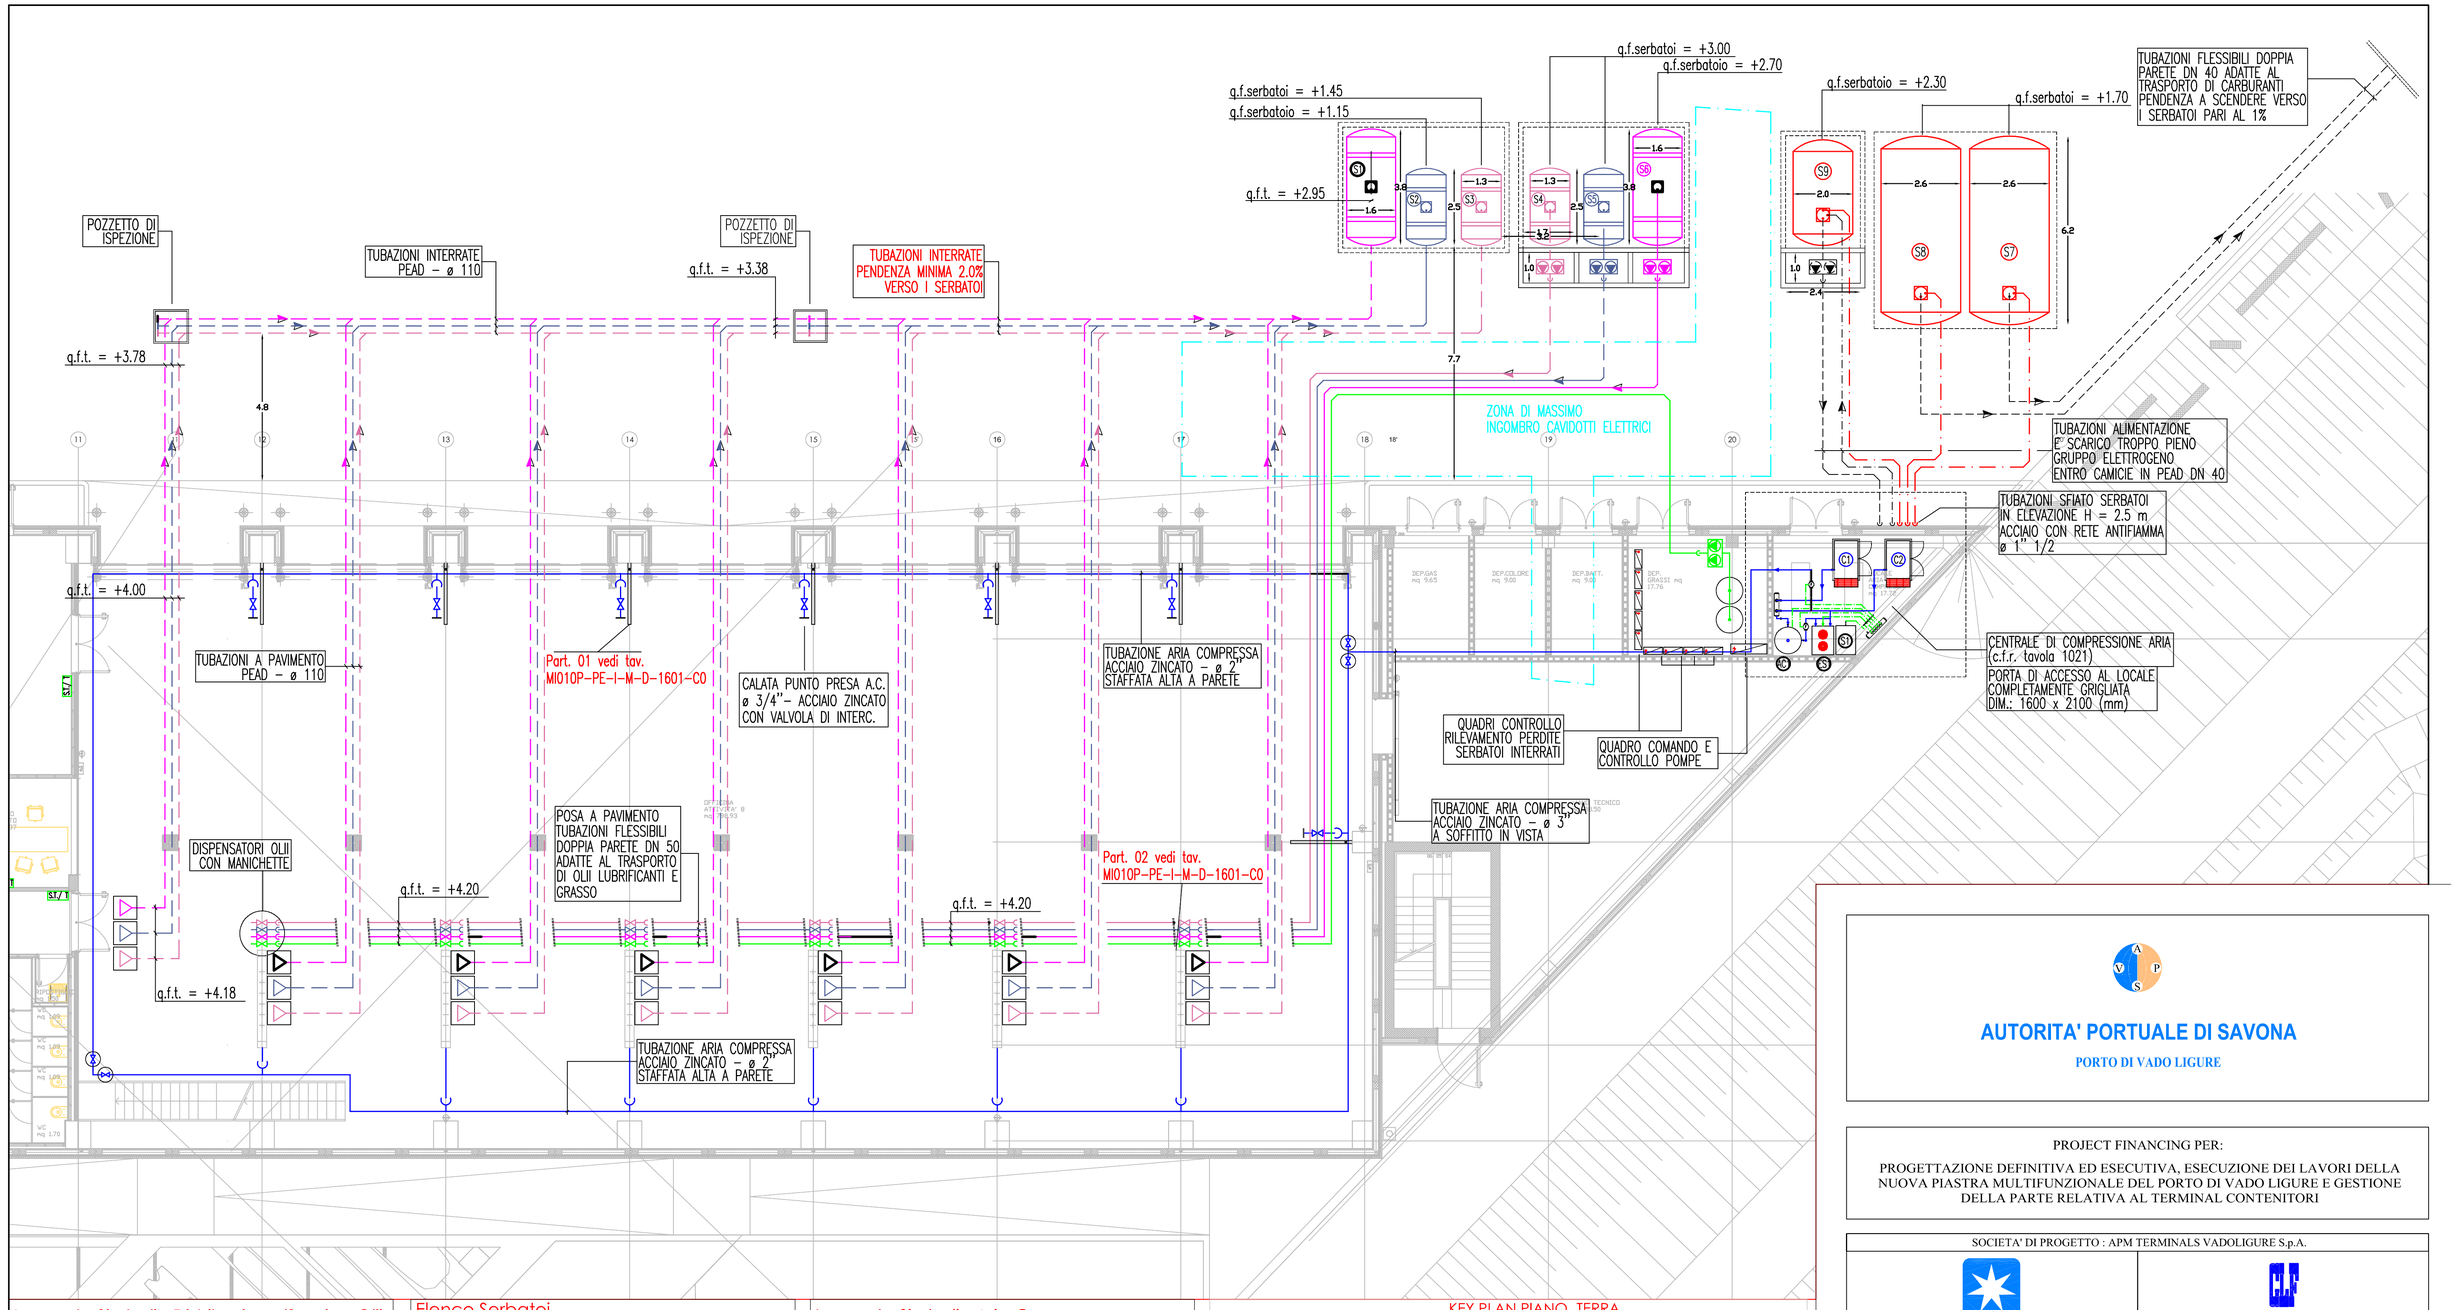


Legenda Simboli - Distribuzione/Scarico Olii

Simbolo	Descrizione
	Tubazione adduzione e scarico olio motore a pavimento
	Tubazione adduzione e scarico olio circuiti idraulici a pavimento
	Tubazione adduzione e scarico fluido per trasmissioni meccaniche a pavimento
	Tubazione adduzione grasso per macchine
	Pompe ad ingranaggi per distribuzione olio motore
	Pompe ad ingranaggi per distribuzione olio circuiti idraulici
	Pompe ad ingranaggi per distribuzione fluido per trasmissioni meccaniche
	Pompe ad ingranaggi per distribuzione grasso per macchine
	Pozzetto dim.: 30 x 30 con punto di scarico olii esausti
	Punto di distribuzione olii speciali con valvola di intercettazione

Elenco Serbatoi

SERBATOI IN PRFV - DOPPIA PARETE DA INTERRO
S1 -Olio Motore esausto - Cap.: 8 mc
S2 -Olio Circ. Idraulico esausto - Cap.: 2 mc
S3 -Olio Trasmissione esausto - Cap.: 2 mc
S4 -Olio Trasmissione nuovo - Cap.: 2 mc
S5 -Olio Cir. Idraulico nuovo - Cap.: 2 mc
S6 -Olio Motore nuovo - Cap.: 8 mc

SERBATOI IN ACCIAIO - DOPPIA PARETE DA INTERRO
S7 -Gasolio Autotrazione - Cap.: 25 mc
S8 -Gasolio Autotrazione - Cap.: 25 mc
S9 -Gasolio Gruppo Elettrogeno - Cap.: 9 mc

N.B. 1

L'esatto posizionamento dei pozzetti di drenaggio olii esausti e dei punti di alimentazione delle manichette dispensatrici di olii vergini dovranno essere definiti all'atto della esecuzione dei lavori con la D.L. ed il responsabile dell'Officina.

N.B. 2

Tutti gli invasamenti dei serbatoi interrati dovranno essere completati con pozzetti in c.a. gettati in opera e dotati di chiusini a tenuta dell'acqua a norma UNI EN 124 classe E 600.
Tutti i pozzetti di contenimento delle pompe di mandata a servizio dei serbatoi dovranno essere in c.a. gettati in opera e dotati di chiusini a tenuta dell'acqua a norma UNI EN 124 classe E 600.

Legenda Simboli - Aria Compressa


Simbolo	Descrizione
	Tubazione aria compressa a vista
	Tubazione scarico condensa a pavimento a vista
	Calata e punto di presa aria compressa

N.B. 3 - SERBATOIO N. 9

Tutto il complesso serbatoio + sistema di pompaggio + tubazioni di carico, ritorno, sfiato, sistema di rilevamento delle perdite compresi eventuali pozzetti e chiusini è ricompreso nella voce di fornitura del gruppo elettrogeno inserito nell'appalto degli impianti elettrici.

KEY PLAN PIANO TERRA

AREA INTERVENTO

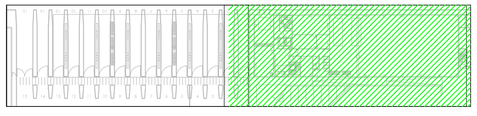

0 2 4 6 8 10 m

AUTORITA' PORTUALE DI SAVONA

PORTO DI VADO LIGURE

PROJECT FINANCING PER:

PROGETTAZIONE DEFINITIVA ED ESECUTIVA, ESECUZIONE DEI LAVORI DELLA NUOVA PIASTRA MULTIFUNZIONALE DEL PORTO DI VADO LIGURE E GESTIONE DELLA PARTE RELATIVA AL TERMINAL CONTENITORI

SOCIETA' DI PROGETTO : APM TERMINALS VADOLIGURE S.p.A.

MAERSK

GRANDI LAVORI FINCOSIT

PROGETTAZIONE

TECHNITAL S.p.A.

IL RESPONSABILE
Dott. Ing. Guido Fiorini

PROGETTO ESECUTIVO - FASE 2 E CONTESTUALE PERIZIA DI VARIANTE DELLA FASE 1

ELABORATO N° :

TITOLO ELABORATO:

IMPIANTO DISTRIBUZIONE ARIA COMPRESSA
OLII SPECIALI E CARBURANTE
EDIFICIO AMMINISTRATIVO/OFFICINA
PIANO TERRA SUD-EST

MI010P-PE-I-M-D-1600-C0

DATA			
Aprile 2014	ELABORATO	CONTROLLATO	APPROVATO
SIGLA	G. PADOVANI	U. GENCHI	G. FIORINI
REVISIONE 1			
REVISIONE 2			
REVISIONE 3			

NOME FILE: MI010P-PE-I-M-D-1600-C0.dwg

SCALA: GRAFICA

A TERMINE DI LEGGE CI RISERVIAMO LA PROPRIETA' DI QUESTO ELABORATO CON DIVIETO DI RIPRODURLO RENDENDOLO NOTO A TERZI ANCHE PARZIALMENTE SENZA NOSTRA AUTORIZZAZIONE.