

VISTA A

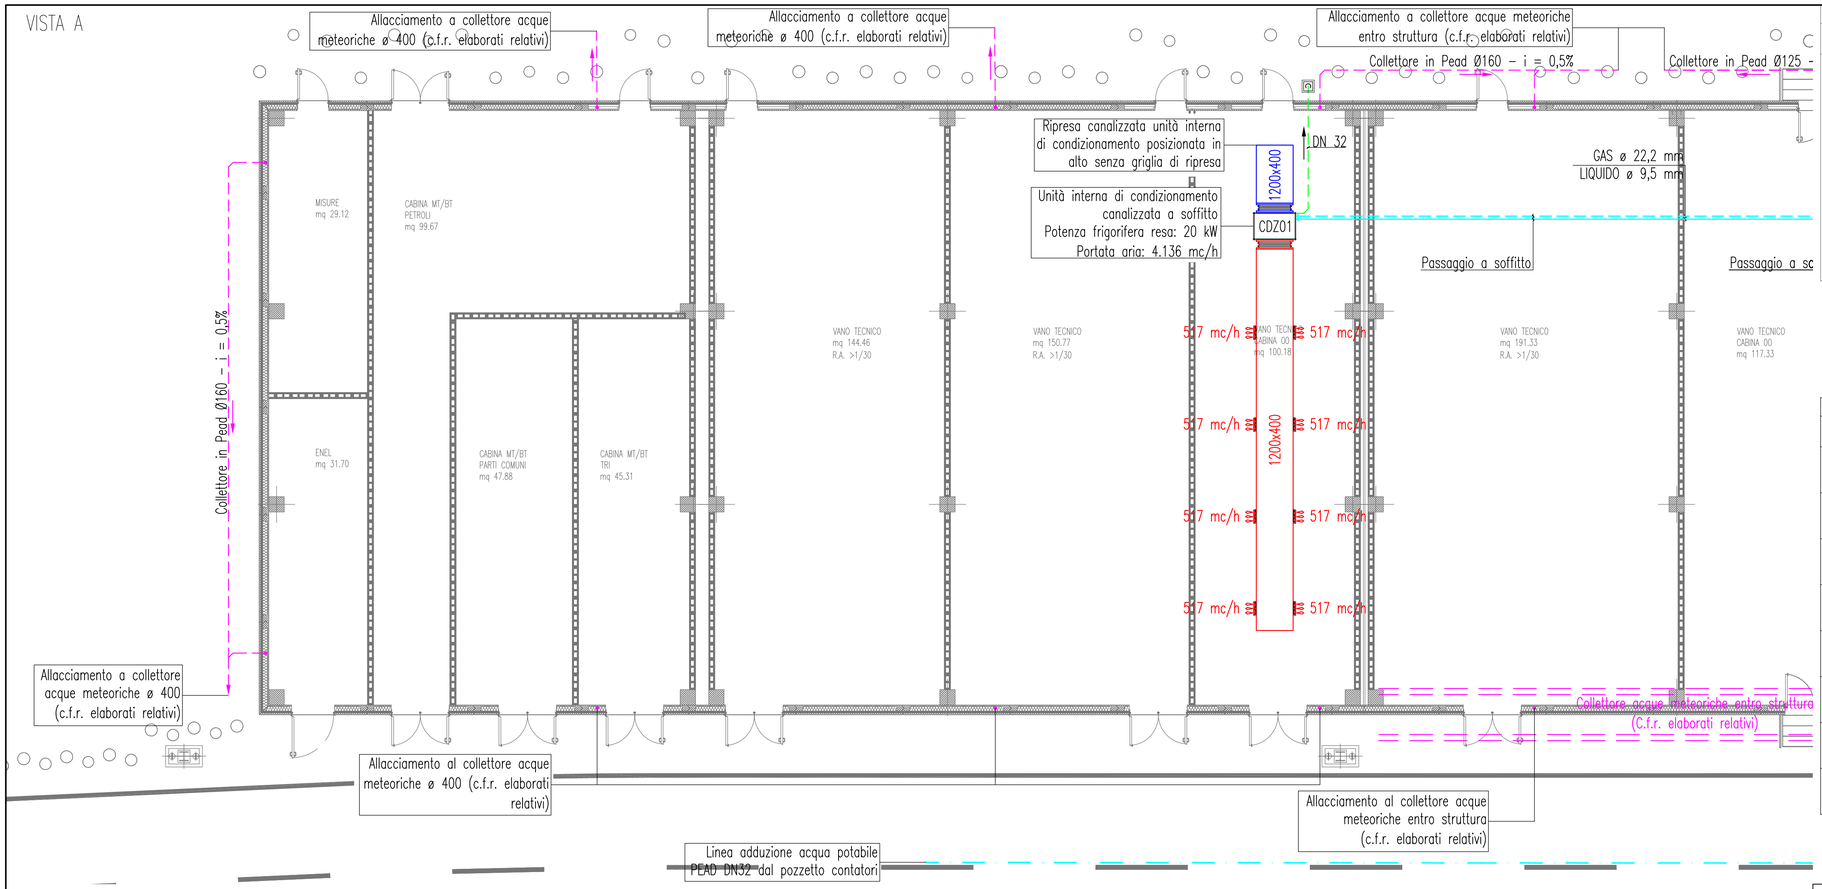


VISTA B

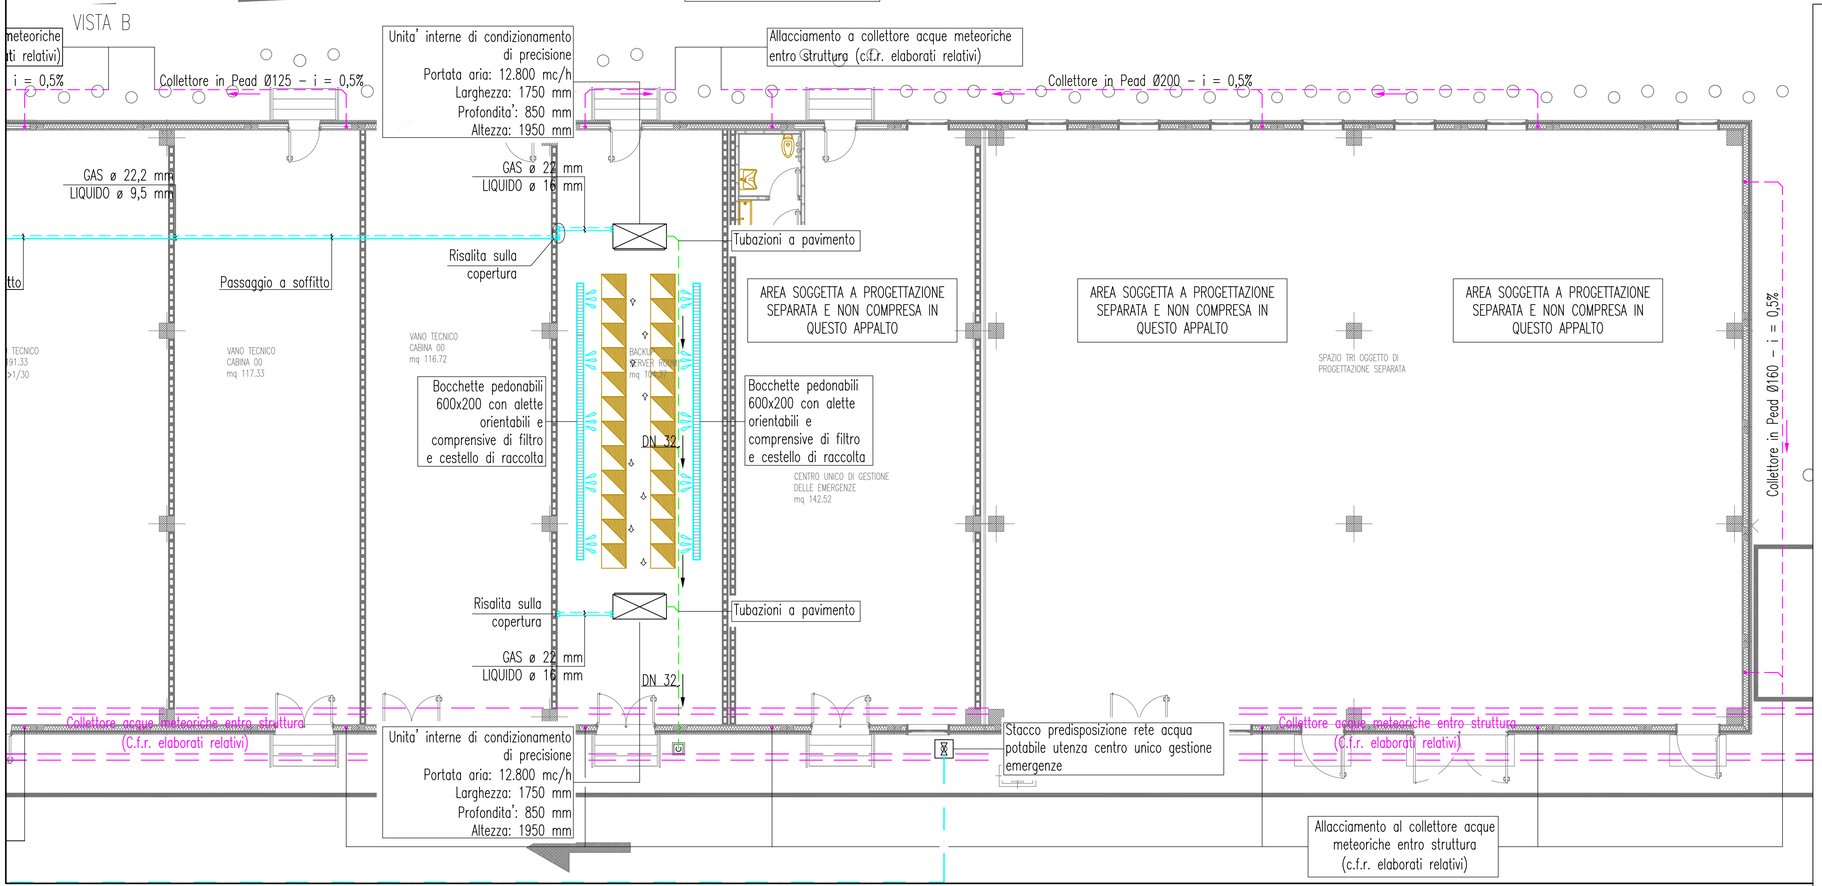

KEY PLAN PIANO

AREA INTERVENTO

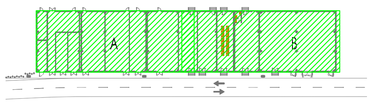

0 2 4 6 8 10 m

LEGENDA IMPIANTI MECCANICI EDIFICIO A

Simbolo	Descrizione
	Tubazioni impianto idrico igienico interrate in PEAD PE 100 PN16 a norma UNI 10910 certificata pr EN 12201
	Collettore di scarico condense a pavimento
	Tubazioni a/r circuito impianti di refrigerazione ad espansione diretta
	Collettore di scarico acque pluviali a pavimento
	Colonna di scarico acque pluviali a pavimento
	Bocchetta di mandata impianto di condizionamento cabina elettrica
	Bocchetta di mandata pedonabile impianto di condizionamento backup serve room
DED	Pozzetto con valvola d'intercettazione

AUTORITA' PORTUALE DI SAVONA

PORTO DI VADO LIGURE

PROJECT FINANCING PER:

PROGETTAZIONE DEFINITIVA ED ESECUTIVA, ESECUZIONE DEI LAVORI DELLA NUOVA PIASTRA MULTIFUNZIONALE DEL PORTO DI VADO LIGURE E GESTIONE DELLA PARTE RELATIVA AL TERMINAL CONTENITORI

SOCIETA' DI PROGETTO : APM TERMINALS VADOLIGURE S.p.A.

MAERSK

GRANDI LAVORI FINCOSIT

PROGETTAZIONE

PROGETTISTI S.p.A.

IL RESPONSABILE
Dott. Ing. Guido Fiorini

PROGETTO ESECUTIVO - FASE 2 E CONTESTUALE PERIZIA DI VARIANTE DELLA FASE 1

ELABORATO N° :

TITOLO ELABORATO:
IMPIANTO SCARICHI ACQUE NERE E METEORICHE,
IMPIANTO IDRICO SANITARIO ED
IMPIANTO DI CLIMATIZZAZIONE SERVER ROOM
EDIFICIO A - PIANO TERRA

MI010P–PE–I–M–D–1800–C0

DATA			
Aprile 2014	ELABORATO	CONTROLLATO	APPROVATO
SIGLA	A. LAVAGNINI	U. GENCHI	G. FIORINI
REVISIONE 1			
REVISIONE 2			
REVISIONE 3			

NOME FILE:
MI010P–PE–I–M–D–1800/1801–C0.dwg

SCALA: GRAFICA

A TERMINE DI LEGGE CI RISERVIAMO LA PROPRIETA' DI QUESTO ELABORATO CON DIVIETO DI RIPRODURLO RENDENDOLO NOTO A TERZI ANCHE PARZIALMENTE SENZA NOSTRA AUTORIZZAZIONE.