

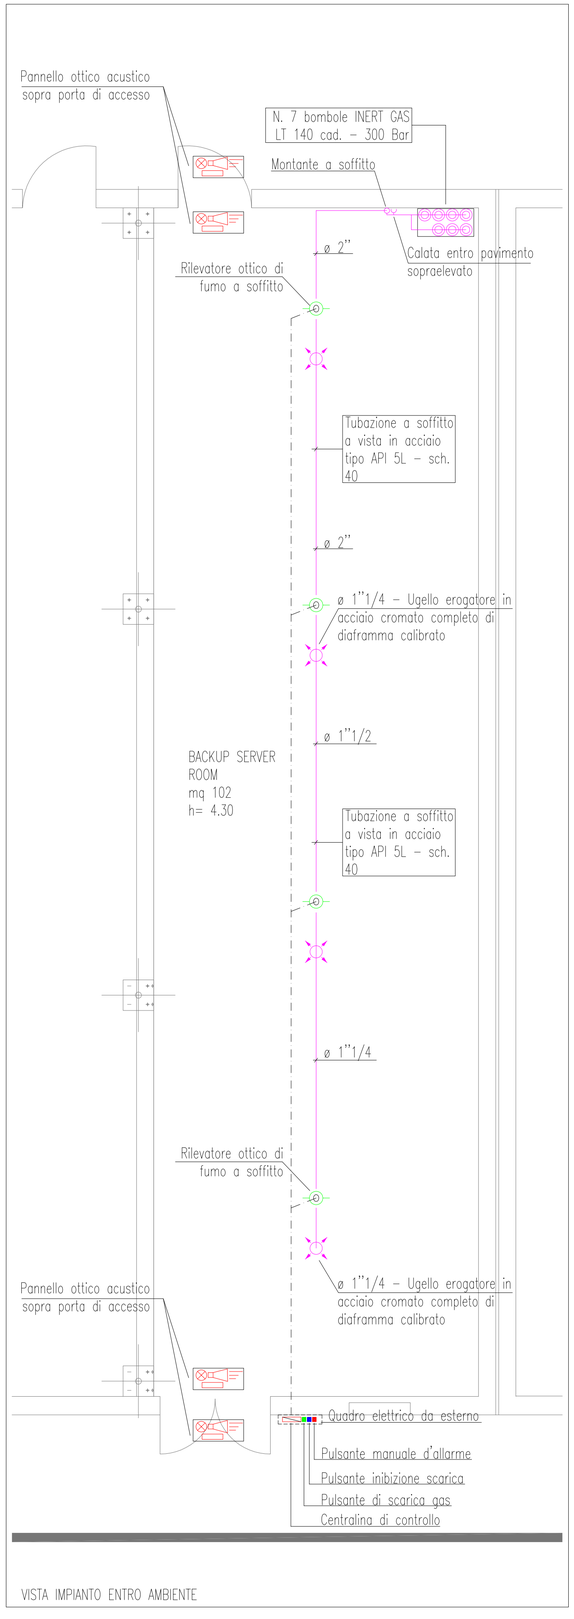


VISTA IMPIANTO ENTRO AMBIENTE

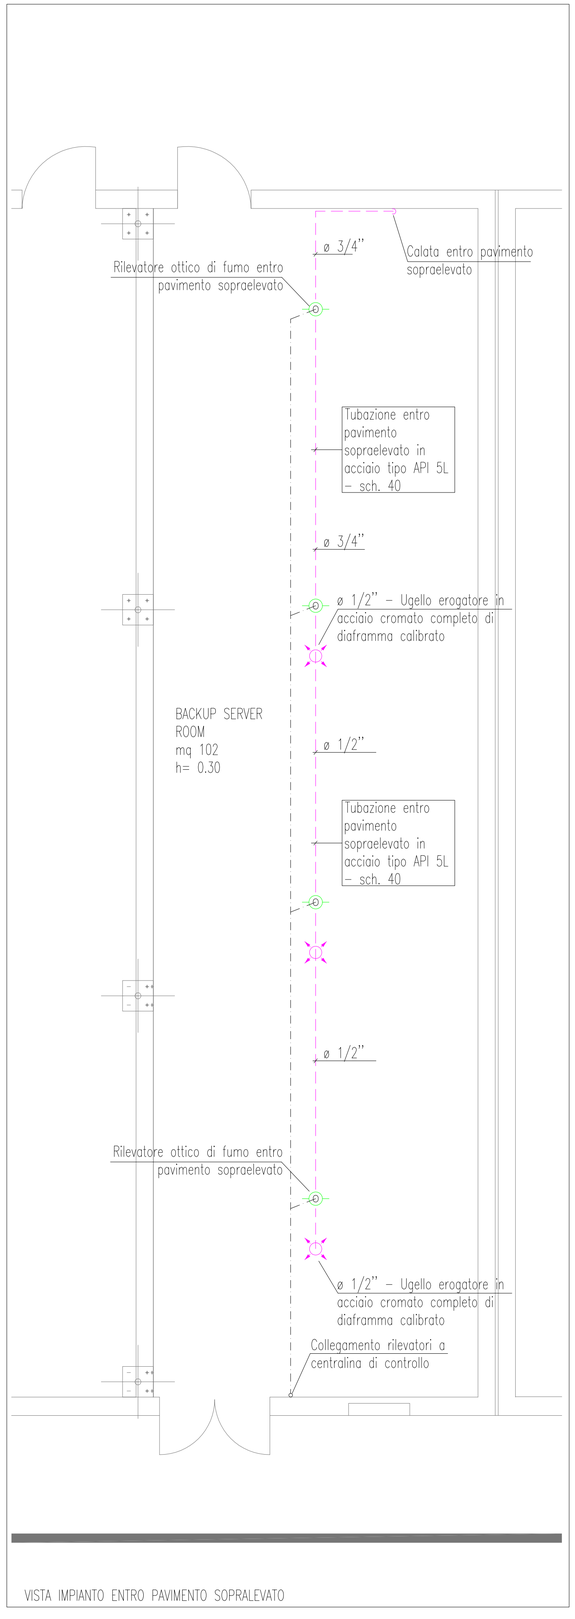


VISTA IMPIANTO ENTRO PAVIMENTO SOPRALEVATO

PARTICOLARE TIPOLOGICO BATTERIA INERT 55

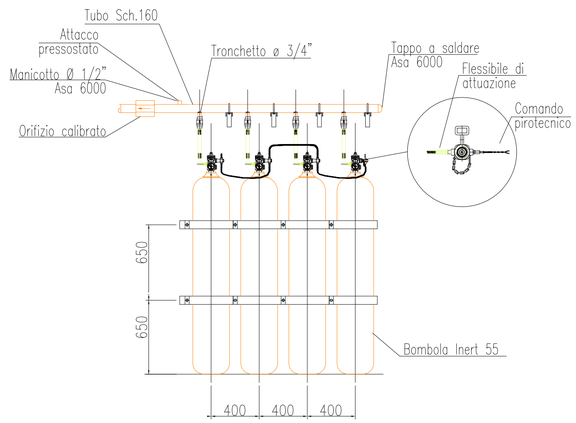

DETTAGLIO INSTALLATIVO

ugello

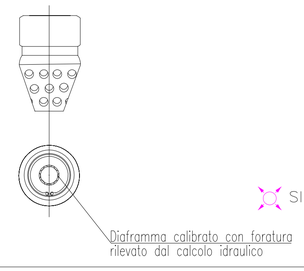

LEGENDA IMPIANTO ANTINCENDIO	
Simbolo	Descrizione
	Tubazione in acciaio tipo API 5L-sch.40 - installazione a vista entro ambiente
	Tubazione in acciaio tipo API 5L-sch.40 - installazione entro controsoffitto o pavimento sopraelevato
	Linea concettuale di collegamento segnali ed alimentazione elettrica (c.f.r. progetto elettrico)
	Ugello erogatore
	Bombola inert 55 140LT 300 BAR
	Rilevatori puntiformi di fumo
	Pannello ottico acustico di allarme attivazione impianto
	Centralina di controllo e pulsanti con vetro a rompere per allarme - attivazione scarica - inibizione scarica

0 1 2 3 4 5 m

AUTORITA' PORTUALE DI SAVONA

PORTO DI VADO LIGURE

PROJECT FINANCING PER:

PROGETTAZIONE DEFINITIVA ED ESECUTIVA, ESECUZIONE DEI LAVORI DELLA NUOVA PIASTRA MULTIFUNZIONALE DEL PORTO DI VADO LIGURE E GESTIONE DELLA PARTE RELATIVA AL TERMINAL CONTENITORI

SOCIETA' DI PROGETTO : APM TERMINALS VADOLIGURE S.p.A.

MAERSK

GRANDI LAVORI FINCOSIT

PROGETTAZIONE

PROGETTI S.p.A.

IL RESPONSABILE
Dott. Ing. Guido Fiorini

PROGETTO ESECUTIVO - FASE 2 E CONTESTUALE PERIZIA DI VARIANTE DELLA FASE 1

ELABORATO N° :

TITOLO ELABORATO:

SISTEMA DI SPEGNIMENTO AUTOMATICO
BACKUP SERVER ROOM - EDIFICIO A

SCHEMA DISTRIBUTIVO E PARTICOLARI

MI010P-PE-I-M-K-1802-C0

DATA			
Aprile 2014	ELABORATO	CONTROLLATO	APPROVATO
SIGLA	G.PADOVANI	U. GENCHI	G. FIORINI
REVISIONE 1			
REVISIONE 2			
REVISIONE 3			

NOME FILE:
MI010P-PE-I-M-K-1802-C0.dwg

SCALA: GRAFICA

A TERMINE DI LEGGE CI RISERVIAMO LA PROPRIETA' DI QUESTO ELABORATO CON DIVIETO DI RIPRODURLO RENDENDOLO NOTO A TERZI ANCHE PARZIALMENTE SENZA NOSTRA AUTORIZZAZIONE.