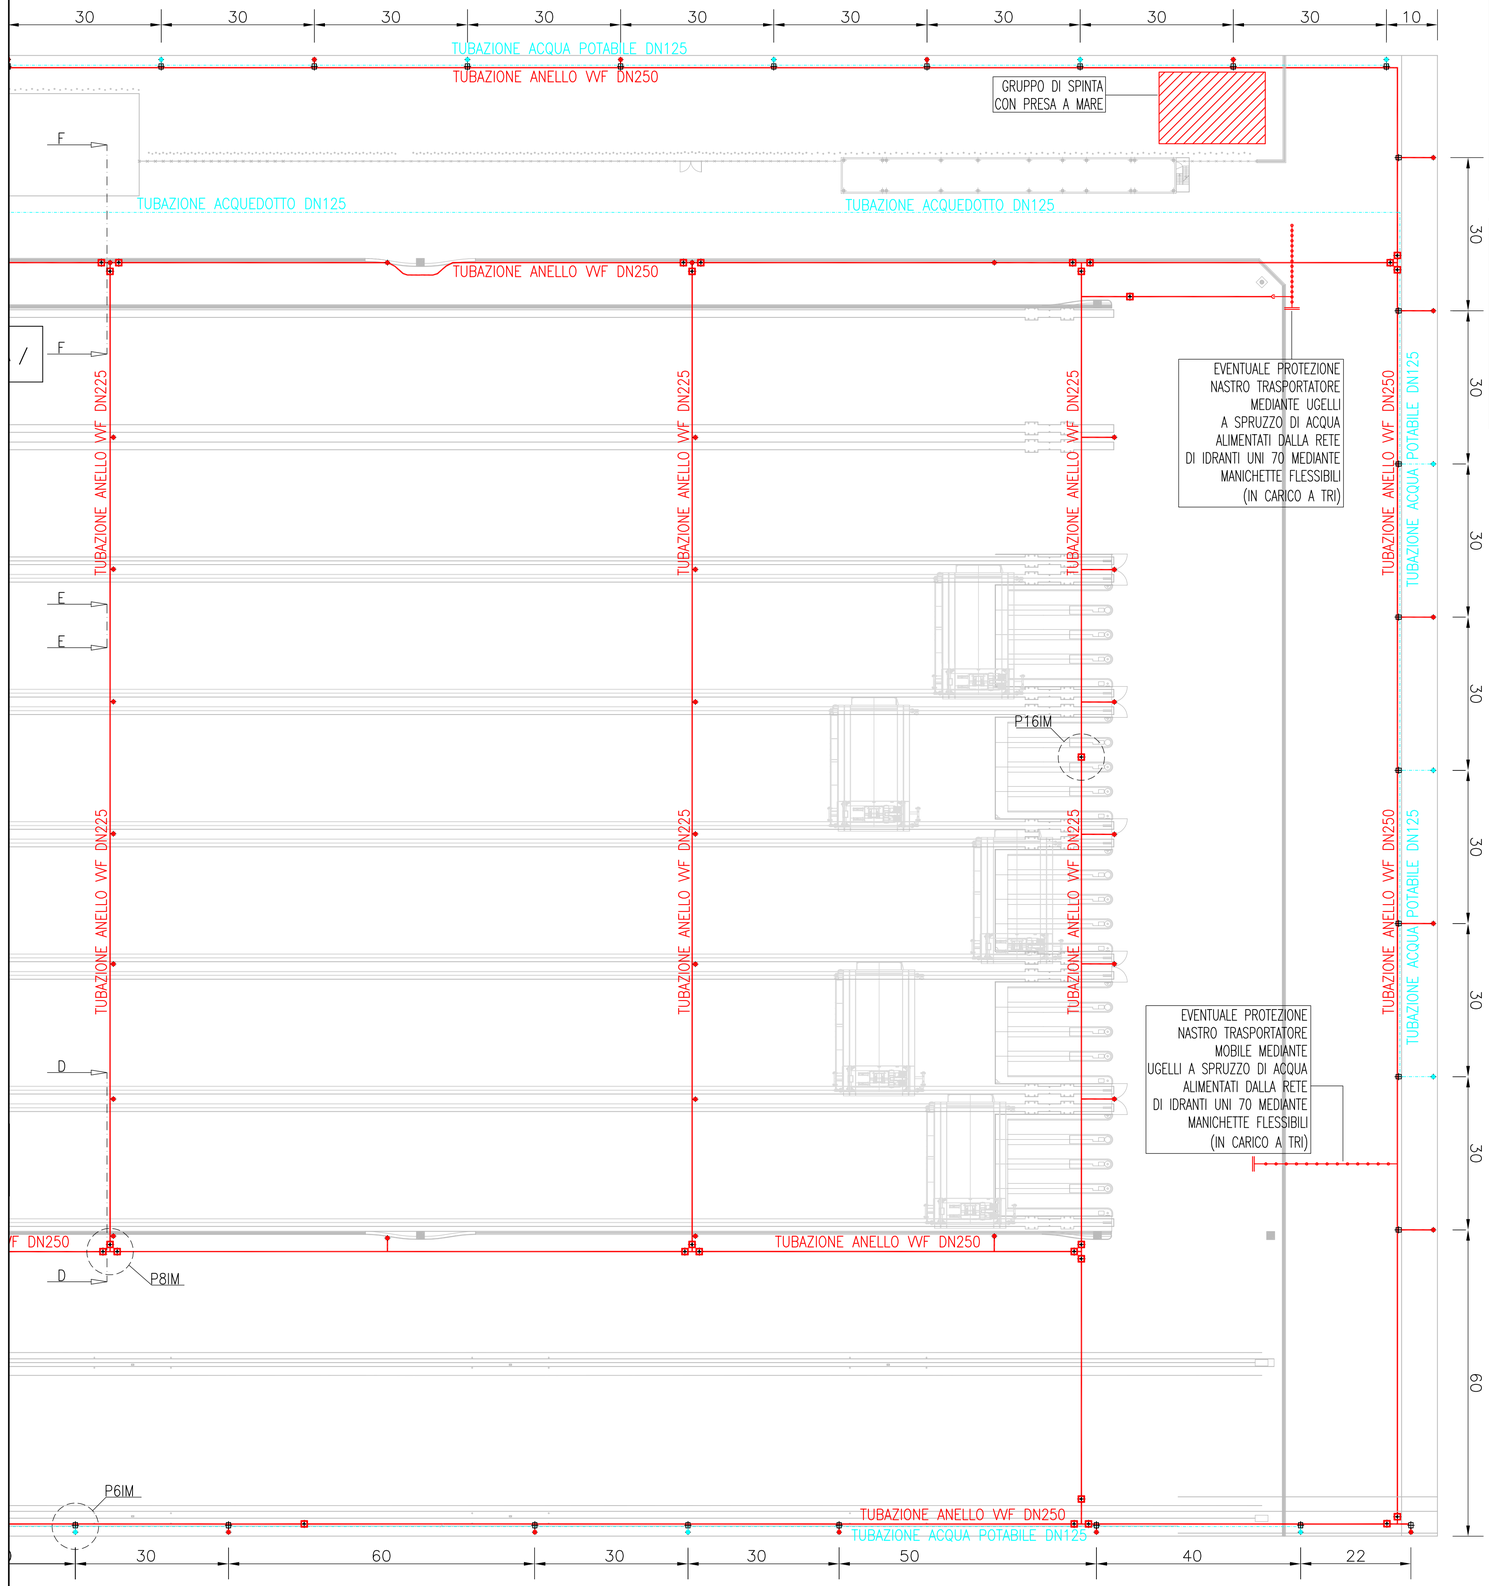


N.B. - GIUNTI DI ATTRAVERSAMENTO TUBAZIONI

In merito alle modalità di passaggio delle tubazioni a servizio antincendio e idrico potabile dalla zona "cassoni reggispinta" alla zona "struttura piattaforma impalcato" riferirsi ai dettagli costruttivi specifici sviluppati.
In merito alle modalità di passaggio delle medesime tubazioni attraverso giunti di transizione tra cassone reggispinta e terrapieno, tra cassone e cassone reggispinta ed in generale attraverso giunti strutturali e/o sismici della piattaforma riferirsi ai dettagli tipologici sviluppati

N.B. - INTERFERENZE IMPIANTI STRUTTURE


Prima dell'esecuzione dei lavori la Ditta Installatrice dovrà verificare tutti i posizionamenti delle condotte previste installate sottosuolo nel rispetto di eventuali interferenze con elementi strutturali (plinti, fondazioni) coordinandosi preventivamente con la D.L. circa eventuali necessità di variazioni inerenti la quota di posa o di percorso al fine di superare l'interferenza.

LEGENDA IMPIANTI IDRICO IGIENICO, GAS METANO ED ANTINCENDIO

Simbolo	Descrizione
	Tubazioni impianto idrico igienico interrate in PEAD PE 100 PN16 a norma UNI EN 12201 omologate uso potabile
	Tubazioni impianto gas metano interrate in polietilene a norma UNI 1555
	Tubazioni impianto antincendio interrate in PEAD PE 100 PN16 a norma UNI EN 12201
	Pozzetto con saracinesca in ghisa a corpo piatto e cuneo gommato PN16 d'intercettazione
	Pozzetto con idrante UNI 70 sottosuolo a norma UNI EN14339 servizio antincendio
	Idrante soprasuolo UNI70 - UNI EN14384
	Pozzetto con saracinesca in ghisa a corpo piatto e cuneo gommato PN16 d'intercettazione
	Pozzetto con idrante UNI 70 sottosuolo a norma UNI EN14339 servizio idrico igienico
	Pozzetto con valvola d'intercettazione tubazione alimentazione gas metano

KEY PLAN PIANO

AREA INTERVENTO

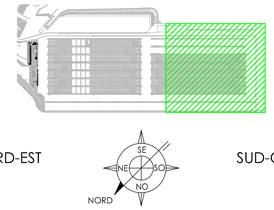

0 20 20 100 m

AUTORITA' PORTUALE DI SAVONA

PORTO DI VADO LIGURE

PROJECT FINANCING PER:

PROGETTAZIONE DEFINITIVA ED ESECUTIVA, ESECUZIONE DEI LAVORI DELLA NUOVA PIASTRA MULTIFUNZIONALE DEL PORTO DI VADO LIGURE E GESTIONE DELLA PARTE RELATIVA AL TERMINAL CONTENITORI

SOCIETA' DI PROGETTO : APM TERMINALS VADOLIGURE S.p.A.

MAERSK

GRANDI LAVORI FINCOSIT

PROGETTAZIONE

PROGETTIMPIANTI S.p.A.

IL RESPONSABILE
Dott. Ing. Guido Fiorini

PROGETTO ESECUTIVO - FASE 2 E CONTESTUALE PERIZIA DI VARIANTE DELLA FASE 1

ELABORATO N° :

TITOLO ELABORATO:

IMPIANTI IDRICO IGIENICO SANITARIO
GAS METANO ED ANTINCENDIO
PLANIMETRIA GENERALE DETTAGLIO NORD EST

MI010P-PE-I-M-D-1903-C0

DATA			
Aprile 2014	ELABORATO	CONTROLLATO	APPROVATO
SIGLA	A. LAVAGNINI	U. GENCHI	G. FIORINI
REVISIONE 1			
REVISIONE 2			
REVISIONE 3			

NOME FILE:
MI010P-PE-I-M-D-1900/1903-C0.dwg

SCALA: GRAFICA

A TERMINE DI LEGGE CI RISERVIAMO LA PROPRIETA' DI QUESTO ELABORATO CON DIVIETO DI RIPRODURLO RENDENDOLO NOTO A TERZI ANCHE PARZIALMENTE SENZA NOSTRA AUTORIZZAZIONE.