

P7IM ATTRAVERSAMENTO GIUNTO DI TRANSIZIONE TRA CASSONE REGGISPINTA E STRUTTURA SU IMPALCATO – DEVIAZIONE ALTIMETRICA

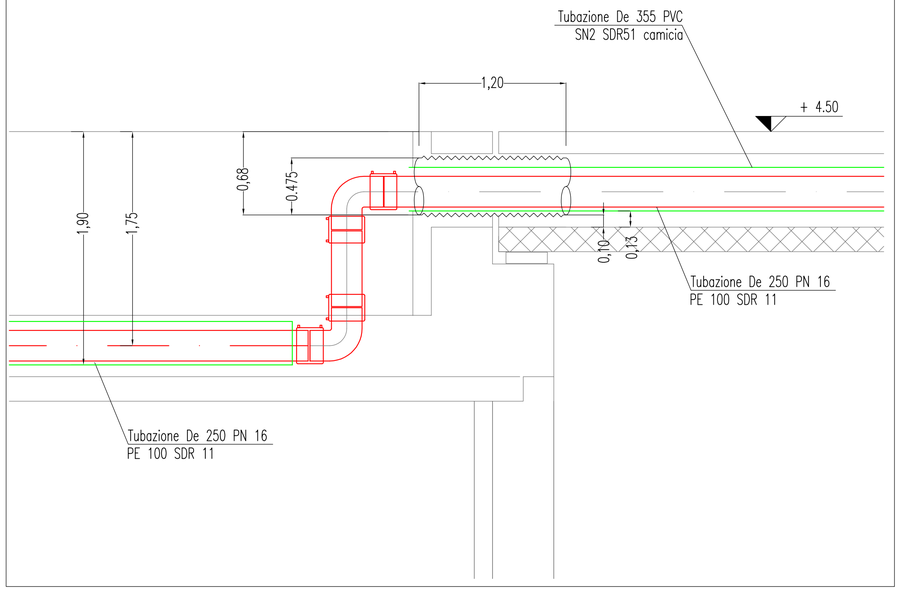


PARTICOLARE TIPOLOGICO POSA TUBAZIONI IN CORRISPONDENZA DI GIUNZIONE STRUTTURALE

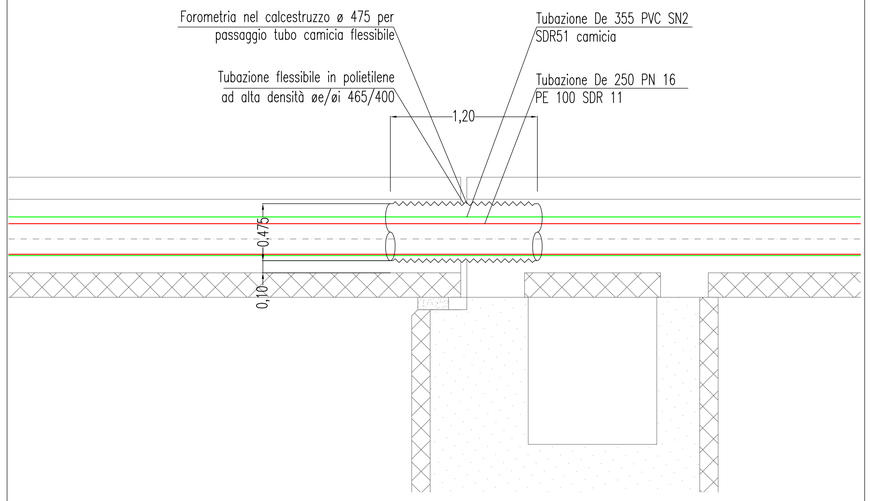

N.B.: il giunto di transizione è stato sviluppato considerando uno scorrimento massimo tra le due tubazioni di 2 cm

P8IM PARTICOLARE SEZIONE A–A – INGRESSO DORSALE TRASVERSALE ENTRO TRAVE

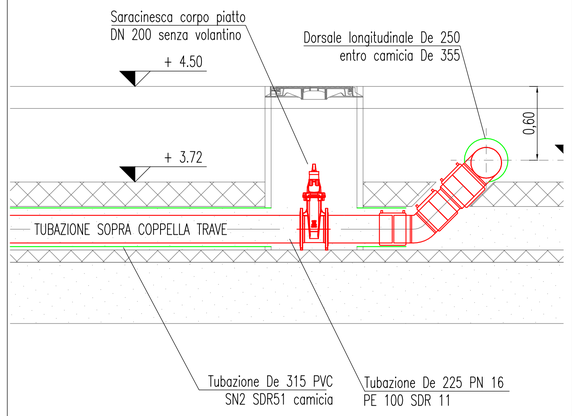


N.B. ACCORGIMENTI PER UNA CORRETTA INSTALLAZIONE DELLE TUBAZIONI ENTRO STRUTTURA IN CLS

LE TUBAZIONI PREVISTE ANNEGATE ENTRO STRUTTURE IN CLS SARANNO ADEGUATAMENTE INCAMICIATE MEDIANTE TUBAZIONI IN PVC COME DA PROGETTO. TUTTI I TRATTI IN CUI TALE PRATICA NON POSSA ESSERE ATTUATA (IN CORRISPONDENZA DI PEZZI SPECIALI QUALI GIUNTI A TEE, CURVE, RIDUZIONI ETC..) LA DITTA INSTALLATRICE DOVRA' PORRE LA MASSIMA ATTENZIONE ALLA FASE REALIZZATIVA COORDINANDOSI CON L'IMPRESA EDILE AL FINE DI FAR PREDISPORRE IDONEE CASSERATURE E DI COLLAUDARE PREVENTIVAMENTE DETTI TRATTI DI TUBAZIONI PRIMA DELLA ESECUZIONE DEL GETTO DA PARTE DELL'IMPRESA EDILE.

0 0.5 1 1.5 2 2.5 m

P8IM PARTICOLARE NODO IDRAULICO IN CORRISPONDENZA ATTRAVERSAMENTI TRAVI TRASVERSALI – ANDAMENTO TUBAZIONI E QUOTE DI SCORRIMENTO

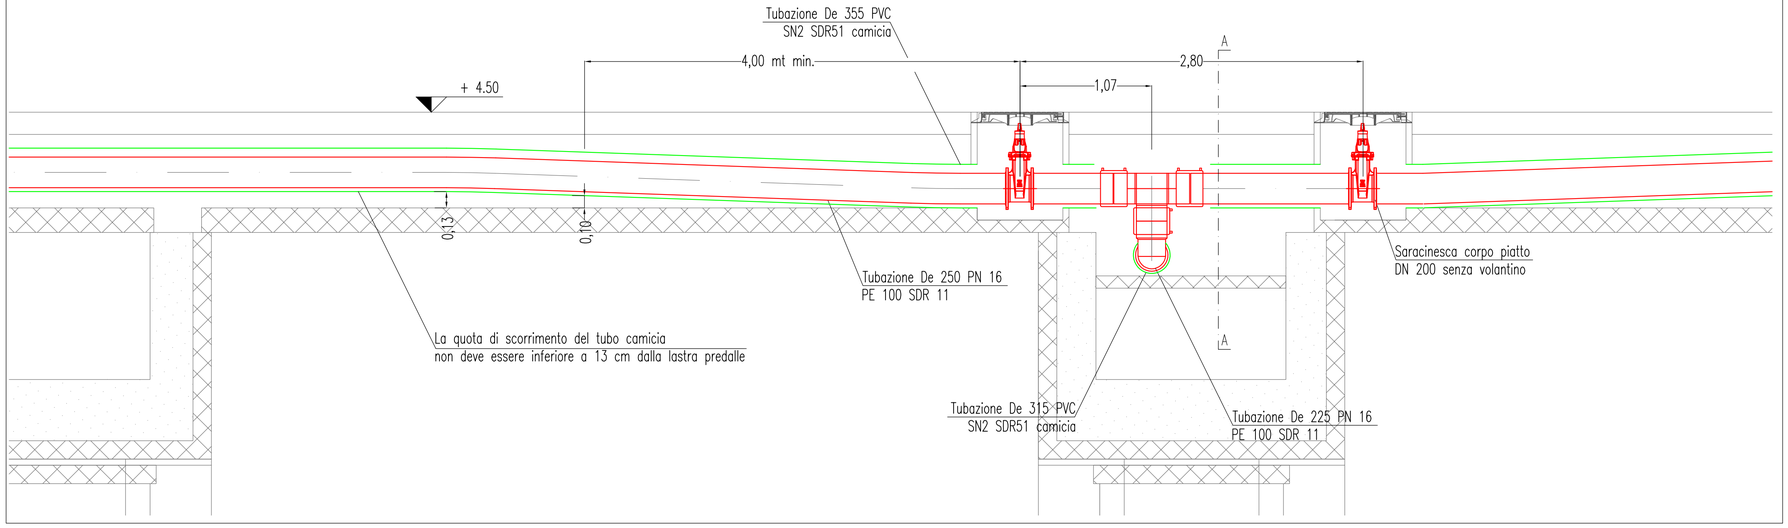

AUTORITA' PORTUALE DI SAVONA

PORTO DI VADO LIGURE

PROJECT FINANCING PER:

PROGETTAZIONE DEFINITIVA ED ESECUTIVA, ESECUZIONE DEI LAVORI DELLA NUOVA PIASTRA MULTIFUNZIONALE DEL PORTO DI VADO LIGURE E GESTIONE DELLA PARTE RELATIVA AL TERMINAL CONTENITORI

SOCIETA' DI PROGETTO : APM TERMINALS VADOLIGURE S.p.A.

MAERSK

GRANDI LAVORI FINCOSIT

PROGETTAZIONE

PROGETTISTA S.p.A.

IL RESPONSABILE
Dott. Ing. Guido Fiorini

PROGETTO ESECUTIVO - FASE 2 E CONTESTUALE PERIZIA DI VARIANTE DELLA FASE 1

ELABORATO N° :

TITOLO ELABORATO:

IMPIANTI IDRICO IGIENICO SANITARIO, GAS METANO ED ANTINCENDIO
PARTICOLARI P7IM E P8IM

MI010P–PE–I–M–D–1907–C0

DATA			
Aprile 2014	ELABORATO	CONTROLLATO	APPROVATO
SIGLA	A. LAVAGNINI	U. GENCHI	G. FIORINI
REVISIONE 1			
REVISIONE 2			
REVISIONE 3			

NOME FILE:
MI010P–PE–I–M–D–1907–C0.dwg

SCALA: GRAFICA

A TERMINE DI LEGGE CI RISERVIAMO LA PROPRIETA' DI QUESTO ELABORATO CON DIVIETO DI RIPRODURLO RENDENDOLO NOTO A TERZI ANCHE PARZIALMENTE SENZA NOSTRA AUTORIZZAZIONE.