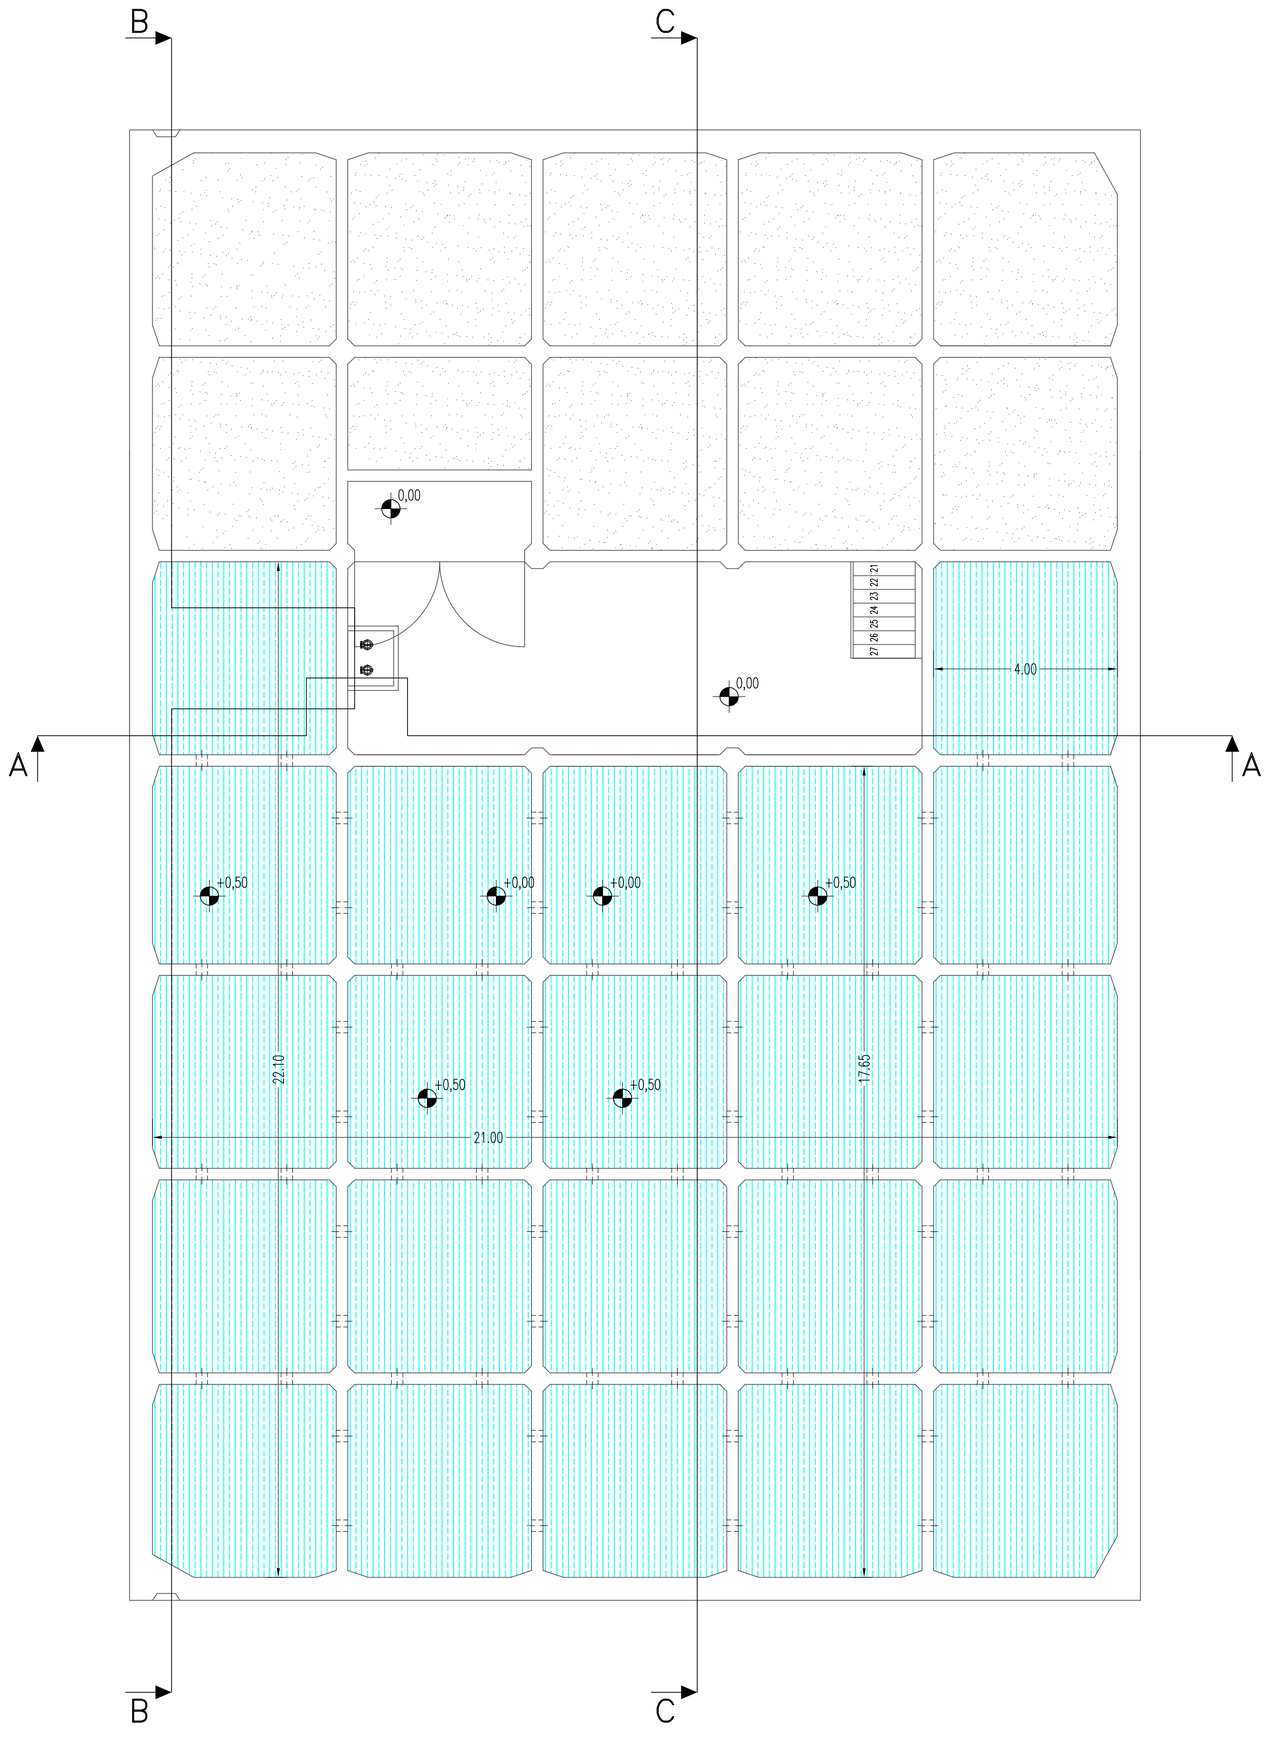


N.B. VASCA DI ACCUMULO

TUTTE LE CELLE DEL CASSONE CHE COSTITUISCONO LA RISERVA IDRICA DEVONO ESSERE INTERCONNESSE IDRAULICAMENTE MEDIANTE DUE FOROMETRIE DI DIAMETRO NON INFERIORE A 300 MM UBICATE SUL FONDO DI CIASCUNA CELLA AL FINE DI COSTITUIRE UN UNICO SERBATOIO AI SENSI DELLA NORMA UNI EN 12845.

TUTTE LE FOROMETRIE DA ESEGUIRE SULLA MURATURA DELLA VASCA DOVRANNO ESSERE ATTENTAMENTE VERIFICATE IN CANTIERE DALLA DITTA INSTALLATRICE DELL'IMPIANTO MECCANICO IN RELAZIONE AL TIPO DI GRUPPO DI SPINTA EFFETTIVAMENTE SCELTO, ALLE TUBAZIONI EFFETTIVAMENTE IMPIEGATE ED ALLE FLANGE UTILIZZATE.

L'IMPERMEABILIZZAZIONE DELLA VASCA E DEI PASSAGGI DELLE TUBAZIONI SARA' A CURA DELLA DITTA EDILE

0 1,3 2,6 4 5,3 6,6 m

AUTORITA' PORTUALE DI SAVONA

PORTO DI VADO LIGURE

PROJECT FINANCING PER:

PROGETTAZIONE DEFINITIVA ED ESECUTIVA, ESECUZIONE DEI LAVORI DELLA NUOVA PIASTRA MULTIFUNZIONALE DEL PORTO DI VADO LIGURE E GESTIONE DELLA PARTE RELATIVA AL TERMINAL CONTENITORI

SOCIETA' DI PROGETTO : APM TERMINALS VADOLIGURE S.p.A.

MAERSK

GRANDI LAVORI FINCOSIT

PROGETTAZIONE

PROGETTISTA S.p.A.

IL RESPONSABILE
Dott. Ing. Guido Fiorini

PROGETTO ESECUTIVO - FASE 2 E CONTESTUALE PERIZIA DI VARIANTE DELLA FASE 1

ELABORATO N° :

TITOLO ELABORATO:

CASSONE LOCALE GRUPPO DI SPINTA
SEZIONE PLANIMETRICA ORIZZONTALE Q +2,00 m

MI010P-PE-I-M-D-1909-C0

DATA			
Aprile 2014	ELABORATO	CONTROLLATO	APPROVATO
SIGLA	A. LAVAGNINI	U. GENCHI	G. FIORINI
REVISIONE 1			
REVISIONE 2			
REVISIONE 3			

NOME FILE:
MI010P-PE-I-M-D-1909/1914-C0.dwg

SCALA: GRAFICA

A TERMINE DI LEGGE CI RISERVIAMO LA PROPRIETA' DI QUESTO ELABORATO CON DIVIETO DI RIPRODURLO RENDENDOLO NOTO A TERZI ANCHE PARZIALMENTE SENZA NOSTRA AUTORIZZAZIONE.