

UNITA' DI TRATTAMENTO ARIA N. 1
ventilatori di mandata e ripresa controllati da Inverter
Portata in mandata/ripresa 20.000 mc/h
Dimensioni: (alt.xlargh.xlungh.) =2530x2100x12850
Alim.el.: 400 V / 50 Hz - Pot.el. Ass.: = 20 kW

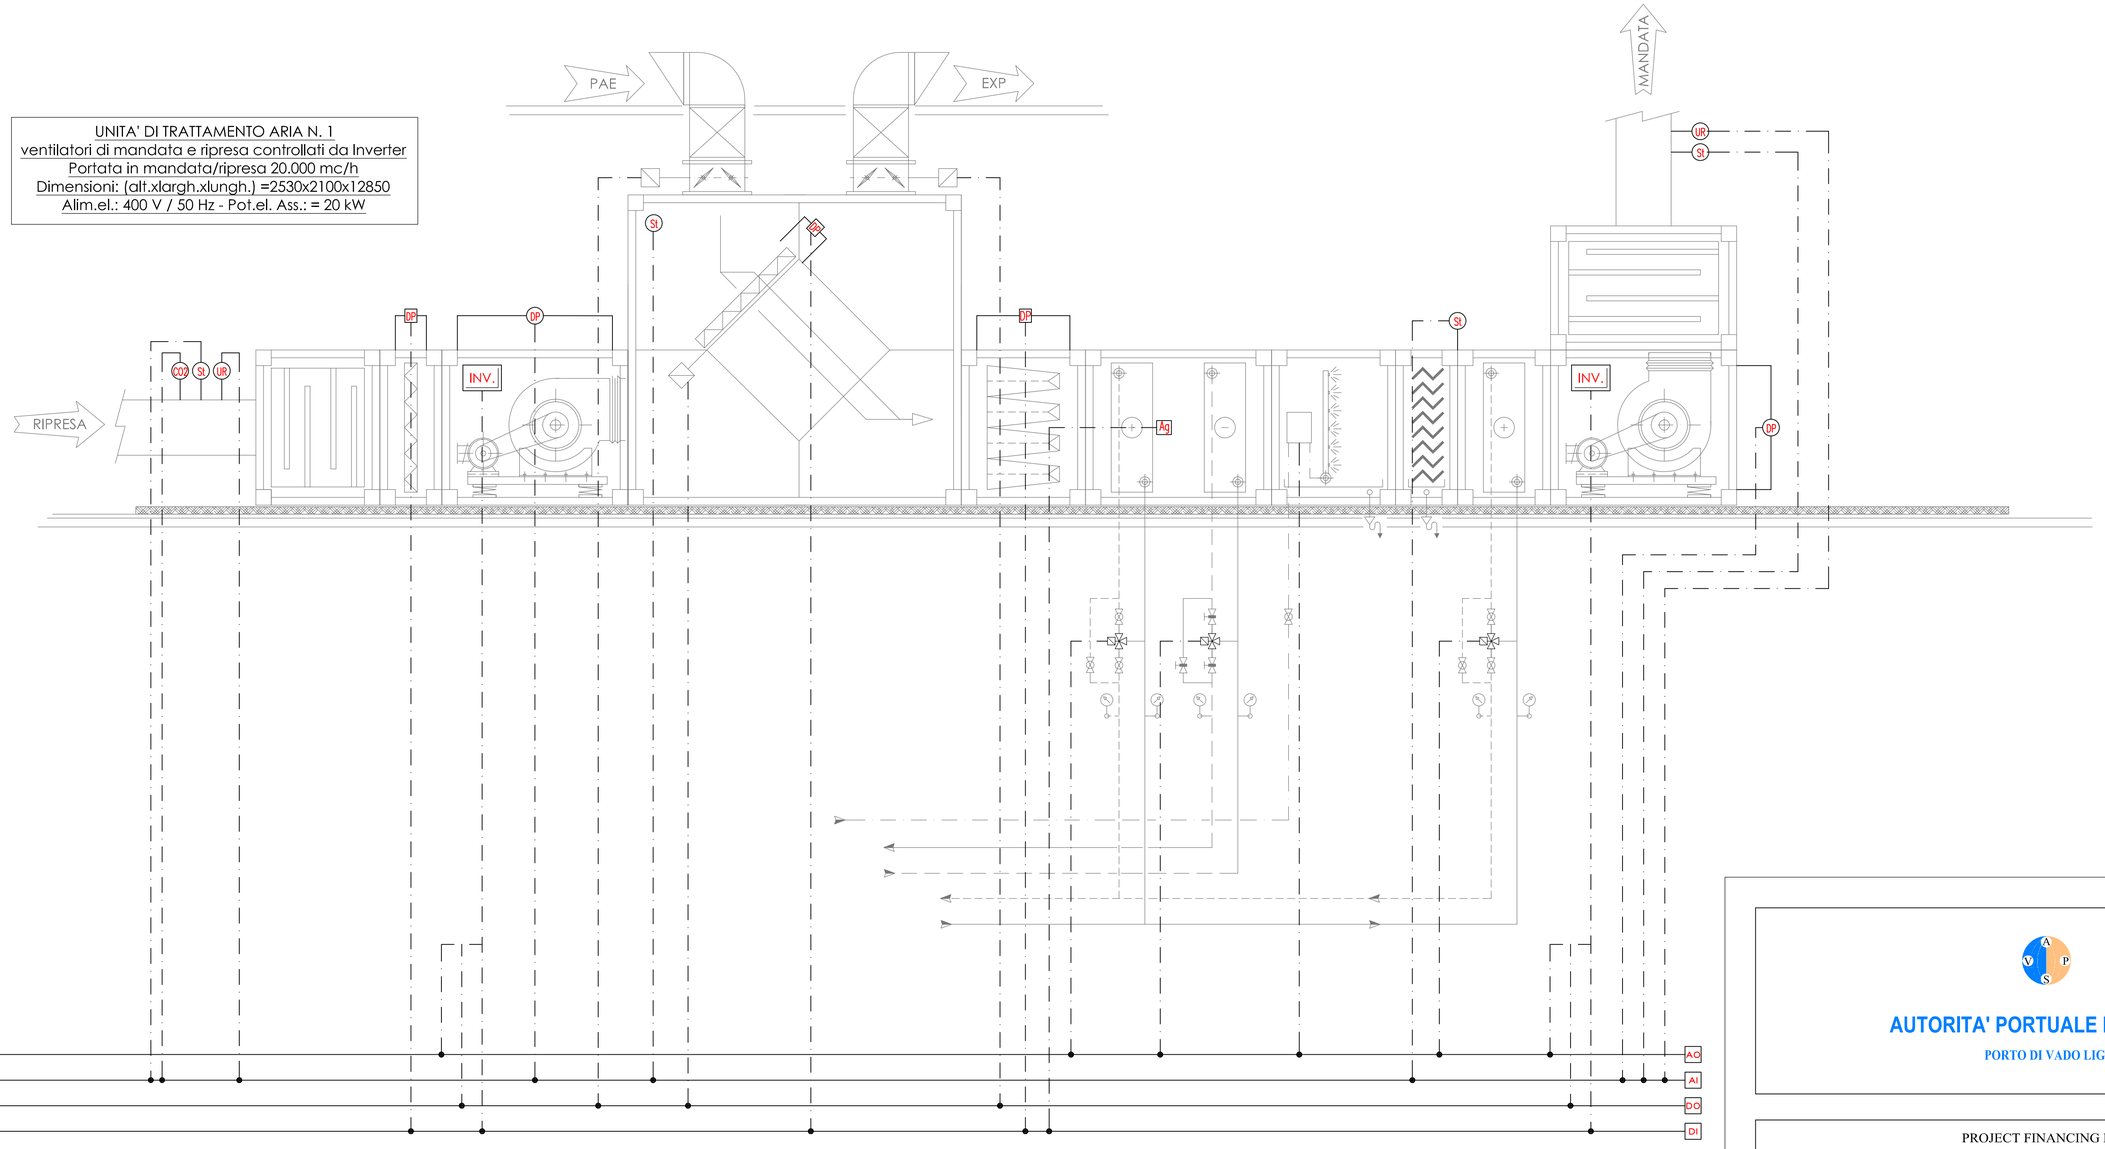

Serrande motorizzate d'intercettazione canali ventilazione mensa

Selettore in campo attivazione serrande motorizzate

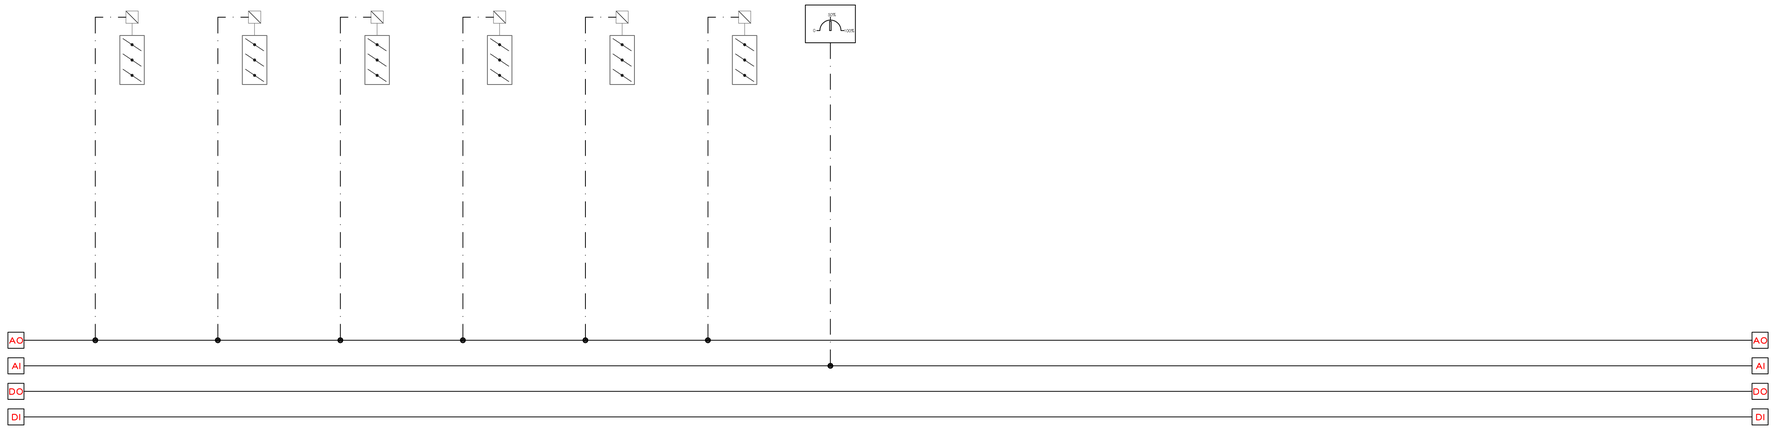

AUTORITA' PORTUALE DI SAVONA
PORTO DI VADO LIGURE

PROJECT FINANCING PER:
PROGETTAZIONE DEFINITIVA ED ESECUTIVA, ESECUZIONE DEI LAVORI DELLA NUOVA PIASTRA MULTIFUNZIONALE DEL PORTO DI VADO LIGURE E GESTIONE DELLA PARTE RELATIVA AL TERMINAL CONTENITORI

SOCIETA' DI PROGETTO : APM TERMINALS VADOLIGURE S.p.A.

MAERSK | GRANDI LAVORI FINCOSIT

PROGETTAZIONE
TECHNITAL S.p.A.
IL RESPONSABILE
Dott. Ing. Guido Fiorini

PROGETTO ESECUTIVO - FASE 2 E CONTESTUALE PERIZIA DI VARIANTE DELLA FASE 1

ELABORATO N° :

TITOLO ELABORATO:
SCHEMA PUNTI CONTROLLATI
UNITA' TRATTAMENTO ARIA N. 1
EDIFICIO AMMINISTRATIVO/OFFICINA

MI010P-PE-I-M-K-1016-C0

DATA			
Aprile 2014	ELABORATO	CONTROLLATO	APPROVATO
SIGLA	A. LAVAGNINI	U. GENCHI	G. FIORINI
REVISIONE 1			
REVISIONE 2			
REVISIONE 3			

NOME FILE: MI010P-PE-I-M-K-1016-C0.dwg

SCALA: GRAFICA

A TERMINE DI LEGGE CI RISERVIAMO LA PROPRIETA' DI QUESTO ELABORATO CON DIVIETO DI RIPRODURLO RENDENDOLO NOTO A TERZI ANCHE PARZIALMENTE SENZA NOSTRA AUTORIZZAZIONE.