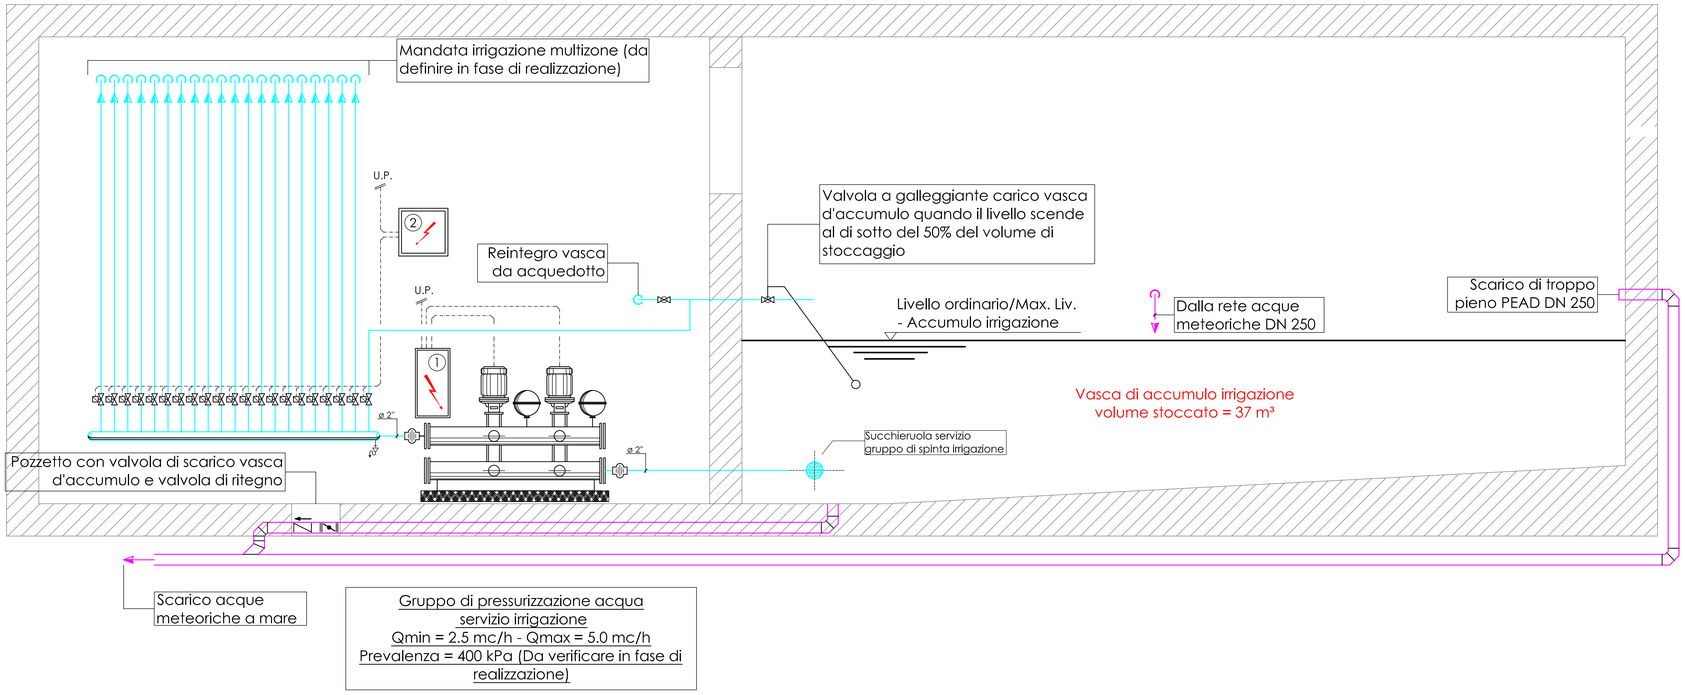


Legenda schema funzionale

Simbolo	Descrizione	Simbolo	Descrizione
	Tubazione acqua di acquedotto		Filtro micrometrico
	Tubazione mandata irrigazione		Filtro micrometrico autopulente
	Tubazione mandata acqua - servizio antincendio		Rubinetto a maschio
	Tubazione mandata acqua - servizio idrico potabile		Riduttore di pressione
	Tubazione di rilancio acqua di scarico/aggottamento		Valvola motorizzata a due vie
	Linea concettuale di collegamento / punto di collegamento equivalente		Valvola motorizzata a tre vie
	Elettropompa		Giunto antivibrante
	Disconnettore idraulico		Giunto antivibrante a soffietto metallico
	Gruppo di caricamento automatico con disconnettore incorporato		Manometro
	Valvola a sfera		Manometro differenziale a due vie
	Valvola a flusso avviato		Manometro ISPESL
	Saracinesca cuneo gommato e scartamento ridotto		Termometro
	Valvola di ritegno a disco	INV.	Inverter
	Valvola a farfalla	P F	Pressostato Flussostato
	Filtro ad "Y" per acqua, filettato		Valvola a diaframma

AUTORITA' PORTUALE DI SAVONA

PORTO DI VADO LIGURE

PROJECT FINANCING PER:

PROGETTAZIONE DEFINITIVA ED ESECUTIVA, ESECUZIONE DEI LAVORI DELLA NUOVA PIASTRA MULTIFUNZIONALE DEL PORTO DI VADO LIGURE E GESTIONE DELLA PARTE RELATIVA AL TERMINAL CONTENITORI

SOCIETA' DI PROGETTO : APM TERMINALS VADOLIGURE S.p.A.

MAERSK

GRANDI LAVORI FINCOSIT

PROGETTAZIONE

PROGETTI S.p.A.

IL RESPONSABILE
Dott. Ing. Guido Fiorini

PROGETTO ESECUTIVO - FASE 2 E CONTESTUALE PERIZIA DI VARIANTE DELLA FASE 1

ELABORATO N° :

TITOLO ELABORATO:
SCHEMA FUNZIONALE
CENTRALE DI RECUPERO E POMPAGGIO
ACQUE METEORICHE
EDIFICIO AMMINISTRATIVO/OFFICINA

MI010P-PE-I-M-K-1023-C0

DATA			
Aprile 2014	ELABORATO	CONTROLLATO	APPROVATO
SIGLA	A. LAVAGNINI	U. GENCHI	G. FIORINI
REVISIONE 1			
REVISIONE 2			
REVISIONE 3			

NOME FILE:
MI010P-PE-I-M-K-1023-C0.dwg

SCALA: GRAFICA

A TERMINE DI LEGGE CI RISERVIAMO LA PROPRIETA' DI QUESTO ELABORATO CON DIVIETO DI RIPRODURLO RENDENDOLO NOTO A TERZI ANCHE PARZIALMENTE SENZA NOSTRA AUTORIZZAZIONE.