



## KEY PLAN PIANO

AREA INTERVENTO

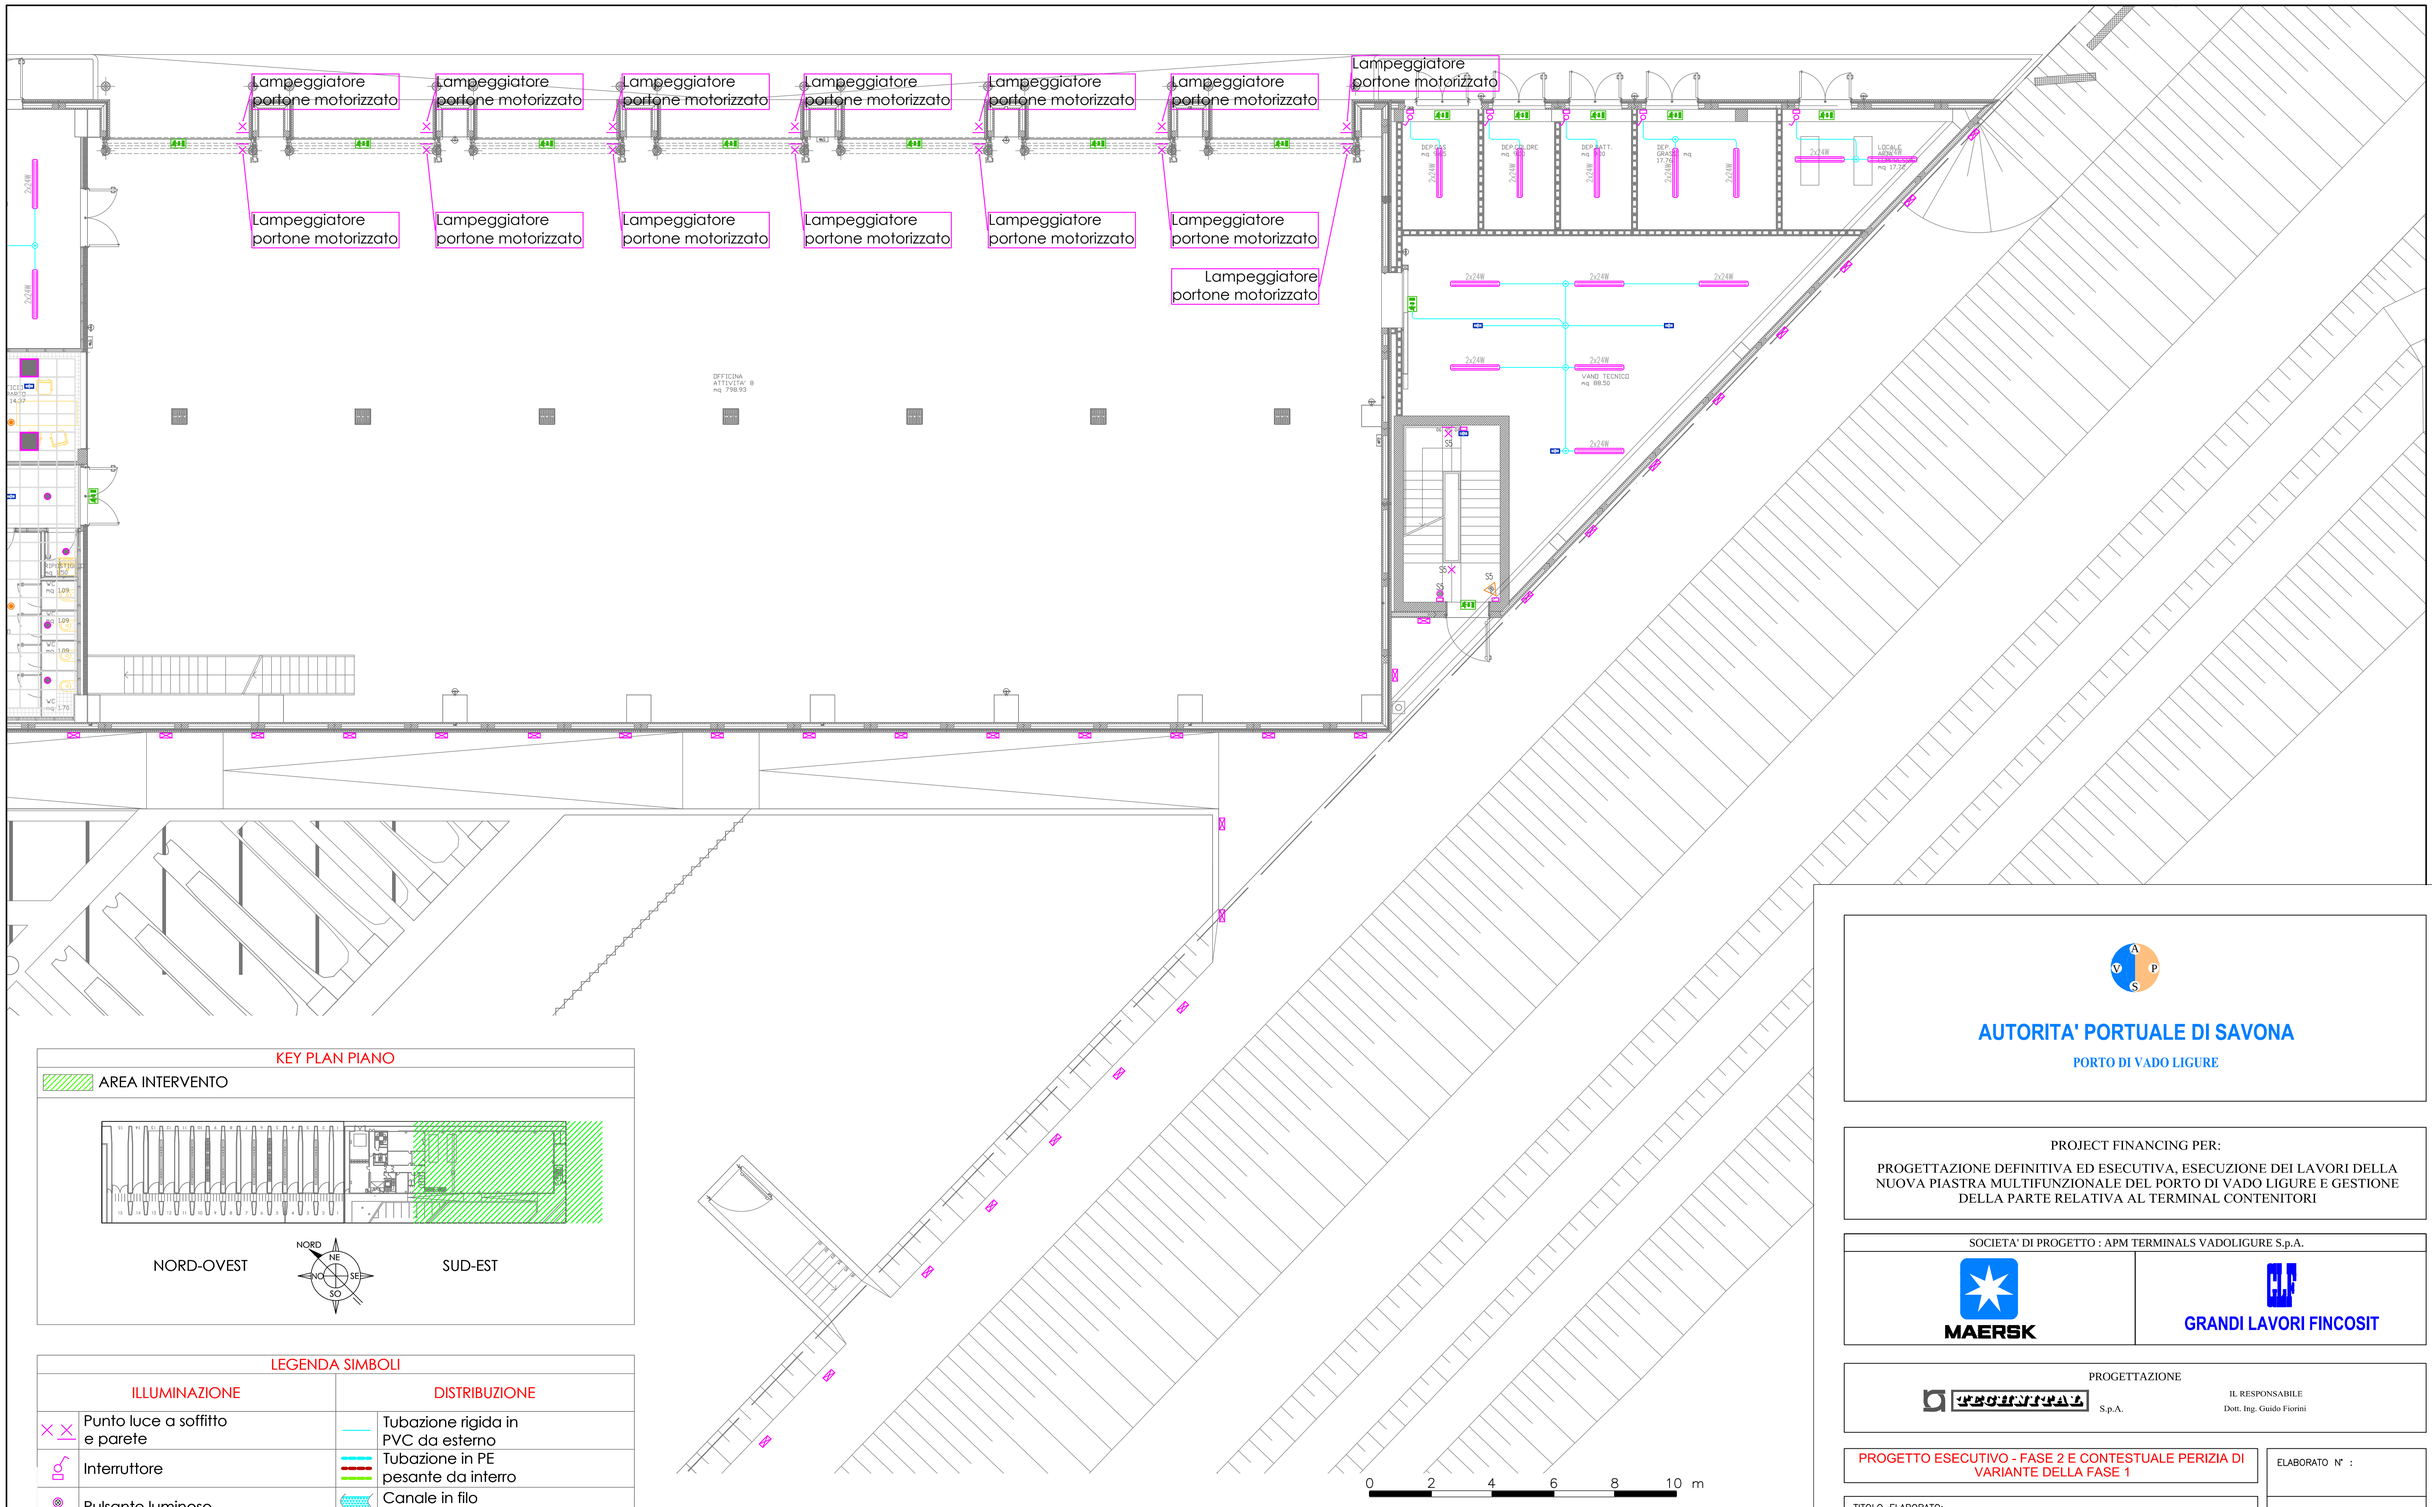

NORD-OVEST

NORD NE NO SE SO

SUD-EST

## LEGENDA SIMBOLI

| ILLUMINAZIONE | | DISTRIBUZIONE | |
|---|---|---|---|
| | Punto luce a soffitto e parete | | Tubazione rigida in PVC da esterno |
| | Interruttore | | Tubazione in PE pesante da interro |
| | Pulsante luminoso | | Canale in filo d'acciaio zincato |
| | Sensore di movimento a soffitto | | Scatola di derivaz. da esterno |
| | Sensore di movimento a parete | | Montanti elettrici |

## NOTE PLANIMETRIE

La disposizione e la quantità dei corpi illuminanti rappresentati sugli elaborati dovranno essere verificate al momento della fase realizzativa in funzione dell'evoluzione tecnologica dei corpi lampada.

## LEGENDA CORPI ILLUMINANTI

| | | | | | | | | | | | |
|---|---|---|---|---|---|---|---|---|---|---|---|
| A | P= 31 W | Corpo illuminante a LED incassato nel controsoffitto | D | 2x24W P= 48 W | Corpo illuminante a LED, stagno, a plafone | G2 | CEM | Corpo illuminante EM a LED, alimentato da soccorritore | L | P= 2,2 W | Corpo illuminante a LED incassato a parete | O | P= 250 W | Corpo illuminante con lampada sodio alta pressione, a parete |
| B | P= 27 W | Corpo illuminante a LED incassato nel controsoffitto | E | P= 9,6 W/m | Striscia LED posata su davanzale | H | P= 295 W | Corpo illuminante a LED, stagno, a parete | M | 4x63W P= 252 W | Corpo illuminante a LED, stagno, a plafone | P | P= 220 W | Corpo illuminante con lampade fluorescenti, a plafone stagna |
| C | P= 61 W | Corpo illuminante a LED a incassato nel controsoffitto | F | G1 | Corpo illuminante EM a LED, autoalimentato da batteria interna | I | S1 S2 – S4 P= 25 W | Corpo illuminante scale a LED, a parete o soffitto | N | P= 150 W | Corpo illuminante con lampada alogena, a sospensione | Q | P= 4 W | Corpo illuminante a LED incassato a pavimento |

AUTORITA' PORTUALE DI SAVONA

PORTO DI VADO LIGURE

PROJECT FINANCING PER:

PROGETTAZIONE DEFINITIVA ED ESECUTIVA, ESECUZIONE DEI LAVORI DELLA NUOVA PIASTRA MULTIFUNZIONALE DEL PORTO DI VADO LIGURE E GESTIONE DELLA PARTE RELATIVA AL TERMINAL CONTENITORI

SOCIETA' DI PROGETTO : APM TERMINALS VADOLIGURE S.p.A.

MAERSK

GRANDI LAVORI FINCOSIT

PROGETTAZIONE

PROGETTISTA S.p.A.

IL RESPONSABILE
Dott. Ing. Guido Fiorini

PROGETTO ESECUTIVO - FASE 2 E CONTESTUALE PERIZIA DI VARIANTE DELLA FASE 1

ELABORATO N° :

TITOLO ELABORATO:

IMPIANTI ELETTRICI
PLANIMETRIA IMPIANTO DI ILLUMINAZIONE
EDIFICIO AMMINISTRATIVO - OFFICINA
PIANO TERRA SUD-EST

MI010P-PE-I-E-D-1104-C0.dwg

| DATA | | | |
|---|---|---|---|
| Aprile 2014 | ELABORATO | CONTROLLATO | APPROVATO |
| SIGLA | A. CACEFFO | A. CORDIOLI | G. FIORINI |
| REVISIONE 1 | | | |
| REVISIONE 2 | | | |
| REVISIONE 3 | | | |

NOME FILE:

MI010P-PE-I-E-D-1100/1117-C0

SCALA: GRAFICA

A TERMINE DI LEGGE CI RISERVIAMO LA PROPRIETA' DI QUESTO ELABORATO CON DIVIETO DI RIPRODURLO RENDENDOLO NOTO A TERZI ANCHE PARZIALMENTE SENZA NOSTRA AUTORIZZAZIONE.